




ÚSEK 7

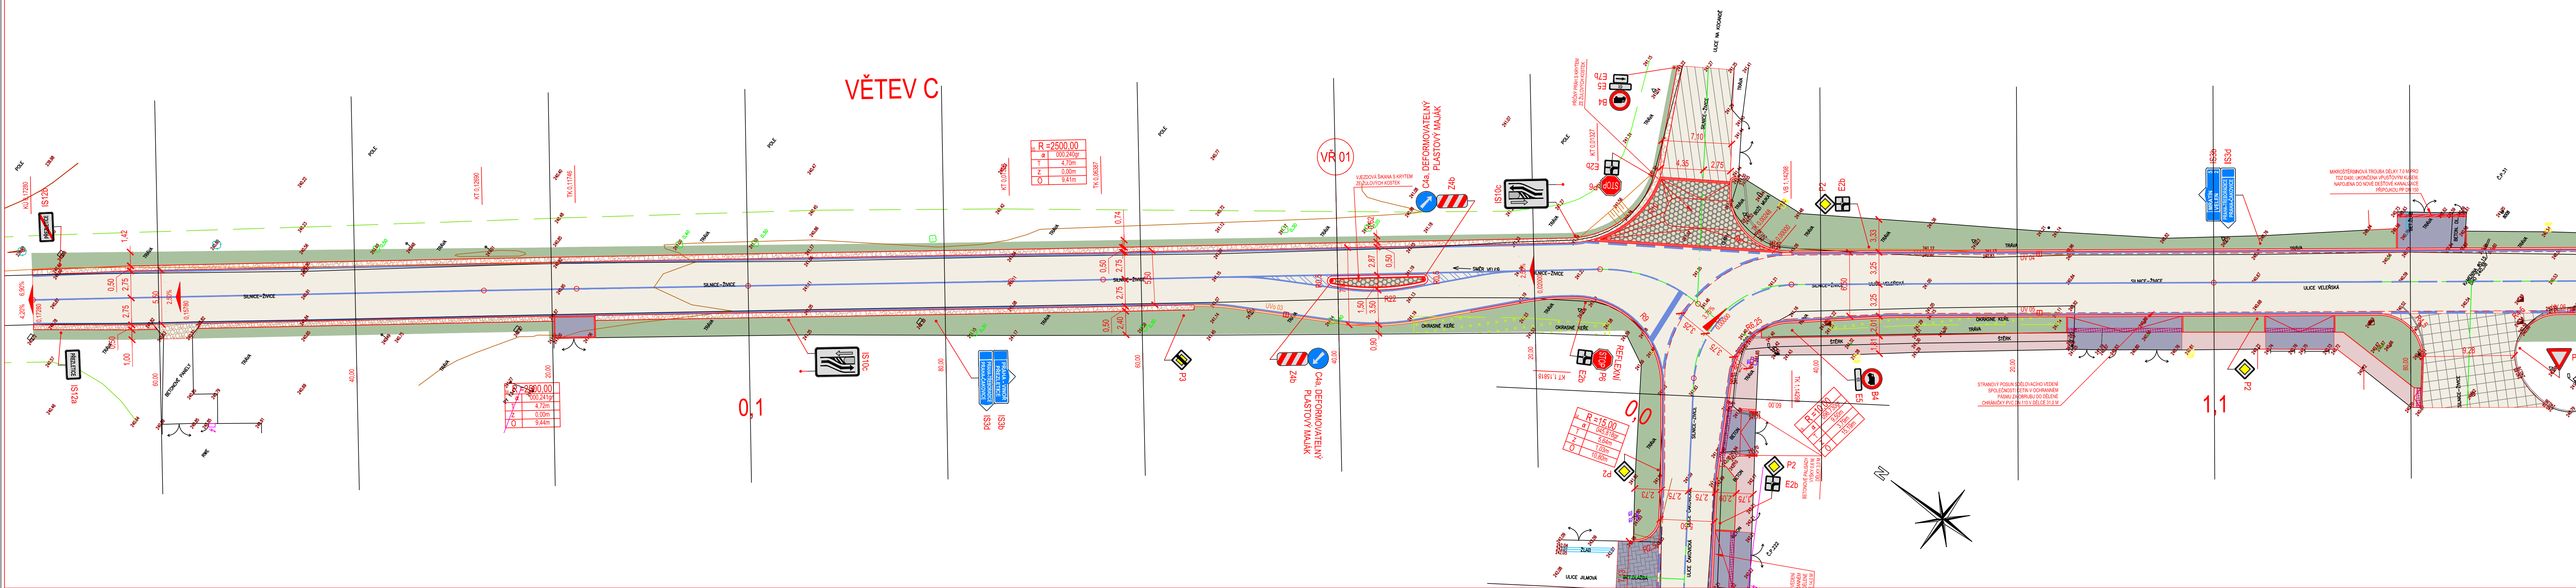


ÚSEK 8

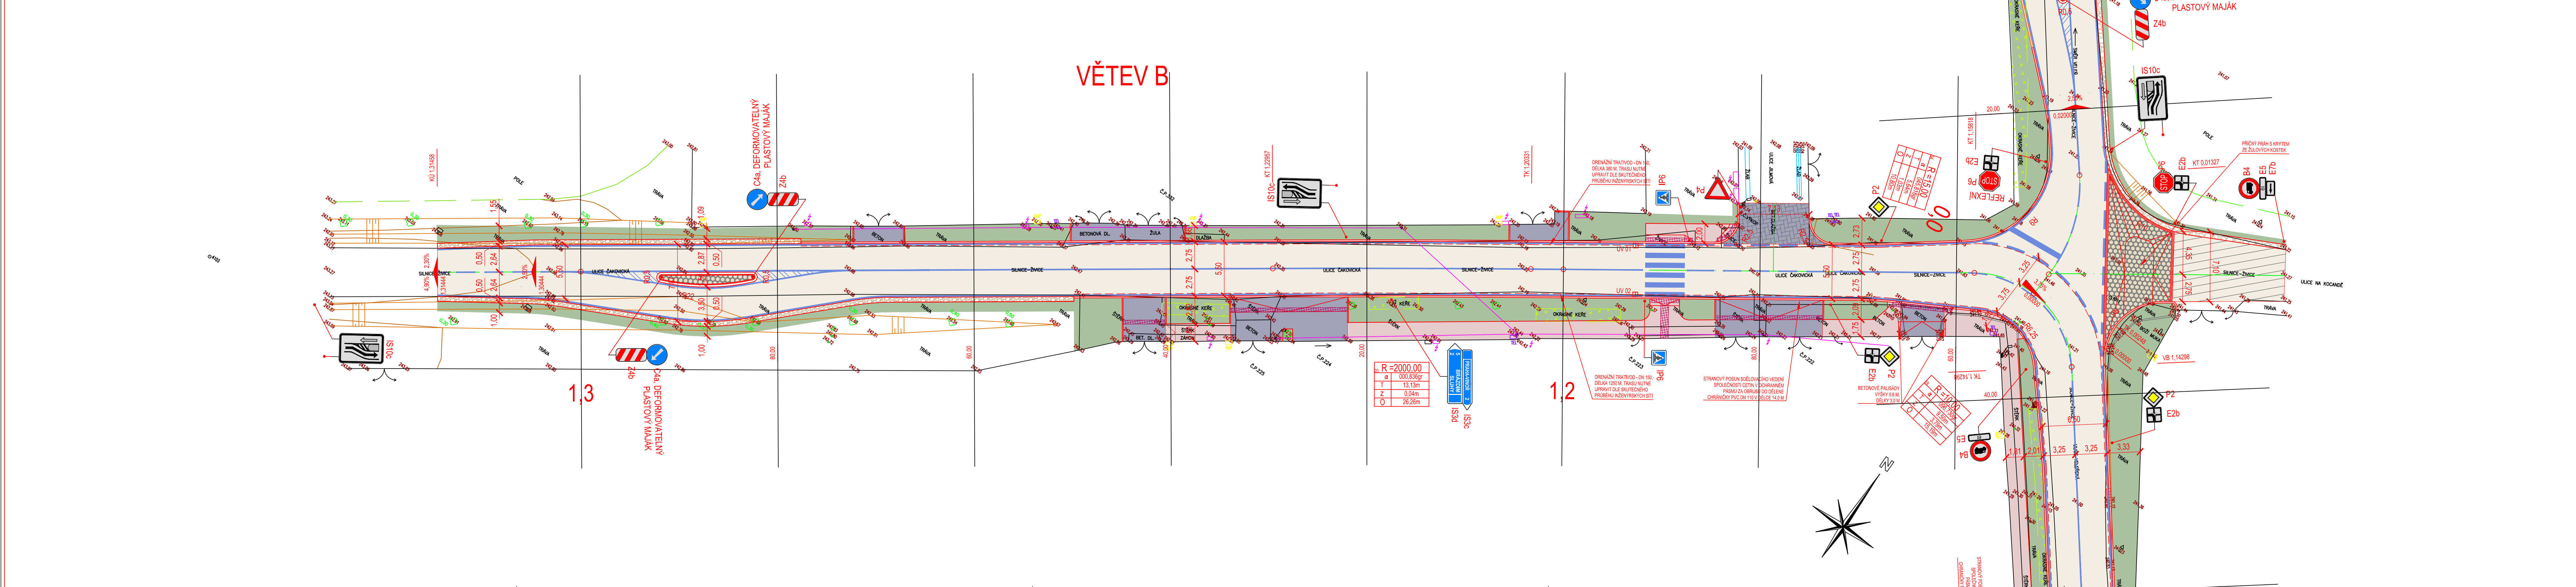

KLAD LISTŮ

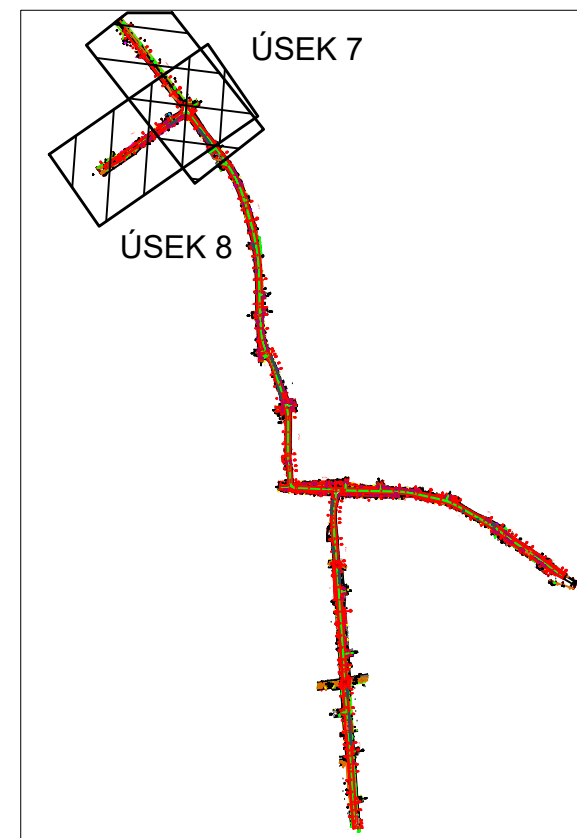

LEGENDA PLOCH, ZNAKŮ A ČAR

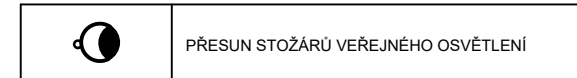

LEGENDA PLOCH, ZNAKŮ A ČAR

	KOMUNIKACE PRO AUTOMOBILOVOU DOPRAVU - ASFALTOVÝ KRYT DLE KONSTRUKČNÍHO SOUVŘETÍ KS II.
	KOMUNIKACE PRO AUTOMOBILOVOU DOPRAVU - NÁPOJENÍ NA STÁVAJÍCÍ STAV - ASFALTOVÝ KRYT DLE KONSTRUKČNÍHO SOUVŘETÍ KS II.
	KOMUNIKACE PRO AUTOMOBILOVOU DOPRAVU - NÁPOJENÍ NA STÁVAJÍCÍ STAV - ASFALTOVÝ KRYT + PŘEZDÍVANÍ DLE KONSTRUKČNÍHO SOUVŘETÍ KS II.
	AUTOMOBILOVÝ ŽALUZ - KRYT ZE ŽALUZOVÝCH KOSTEK VELKÝCH DLE KONSTRUKČNÍHO SOUVŘETÍ KS II.
	VJEZDOVÉ OSTRŮVKY - KRYT ZE ŽALUZOVÝCH KOSTEK VELKÝCH DLE KONSTRUKČNÍHO SOUVŘETÍ KS II.
	CHODNĚK - KRYT Z BETONOVÉ ZAMKOVÉ DLAŽBY BEDE BARVY TVARU CHLA DLE KONSTRUKČNÍHO SOUVŘETÍ KS II.
	VJEZDY - KRYT Z BETONOVÉ ZAMKOVÉ DLAŽBY TVARU BEDE BARVY TVARU CHLA DLE KONSTRUKČNÍHO SOUVŘETÍ KS IV.
	CHODNĚK - NÁPOJENÍ NA STÁVAJÍCÍ STAV - KRYT Z BETONOVÉ ZAMKOVÉ DLAŽBY BARVY A TVARU PODLE STÁVAJÍCÍHO STAVU DLE KONSTRUKČNÍHO SOUVŘETÍ KS II.
	VJEZDY - NÁPOJENÍ NA STÁVAJÍCÍ STAV - KRYT Z BETONOVÉ ZAMKOVÉ DLAŽBY BARVY A TVARU PODLE STÁVAJÍCÍHO STAVU DLE KONSTRUKČNÍHO SOUVŘETÍ KS IV.
	PLOCHA ZELENÉ ZATRAVNĚNÍ DLE KONSTRUKČNÍHO SOUVŘETÍ KS V.
	PLOCHA NÁSTŘU (PLAVNĚNÍ) RŮZNÉHO KAMENNÍ DLE KONSTRUKČNÍHO SOUVŘETÍ KS VI.
	NEZPEVNĚNÁ HRANICE, NEZPEVNĚNÉ VJEZDY - STĚNODIŠT SO III.
	RELIEFNI DLAŽBA ODVĚSNÉ BARVY
	NOVÉ SVISLÉ DOPRAVNÍ ZNAČENÍ
	VODROVNÉ DOPRAVNÍ ZNAČENÍ

SOUBŘADNÝ SYSTÉM: S-JTSX
VÝŠKOVÝ SYSTÉM: BAV
PŘED ZAPOČETÍM STAVĚNÍCH PRACÍ SI MUSÍ ZHOTOVITEL NECHAT VYTÝČIT EXISTUJÍCÍ NĚKTERÉ STĚH!!

objednatel: **STŘEDOČESKÝ KRAJ**
ZBOROVSKÁ 11, PRAHA, 150 21

Realizátor	Zodpovědný projektant	Tech. kontrola	Vypracoval
Ing. Jirák J.	Ing. Jirák J.	Ing. Škvravková E.	Ing. Adam J.
OR PROJECT CONSTRUCTION PROJECTS Ing. Jirák J. a Ing. Adam J. spol. s r.o. IČ: 151 151 151 - DIČ: CZ151151151 Tel: +420 22 790 999 - GSM: +420 999 999 999 Fax: +420 22 790 999 - e-mail: orproject@orproject.cz URL: http://www.orproject.cz			
Stavba:	III/2444 A III/0105A PŘEZLETICE, PRŮTAH		
Část:	D - DOKUMENTACE OBJEKTU A TECHNICKÝCH A TECHNOLOGICKÝCH ZAŘÍZENÍ		
Číslo:	SO.101 - KOMUNIKACE A AUTOMOBILOVÉ ŽALUZOVY, SO.102 - CHODNĚK, VJEZDY A ZELEN		
Číslo:	PODROBNÁ SITUACE - ČÁST 4		
název dle zadání:	Situace_R_10_2019.dwg		
číslo přílohy:	D-101_102-02d		
HIP:	Ing. Jan Adam		
Číslo zakázky:	2014-088		
státní dokumentace:	DUSP		
datum:	03.2019		
mřížkový:	1:250		
formát:	12x44		
výtisk číslo:	02d		