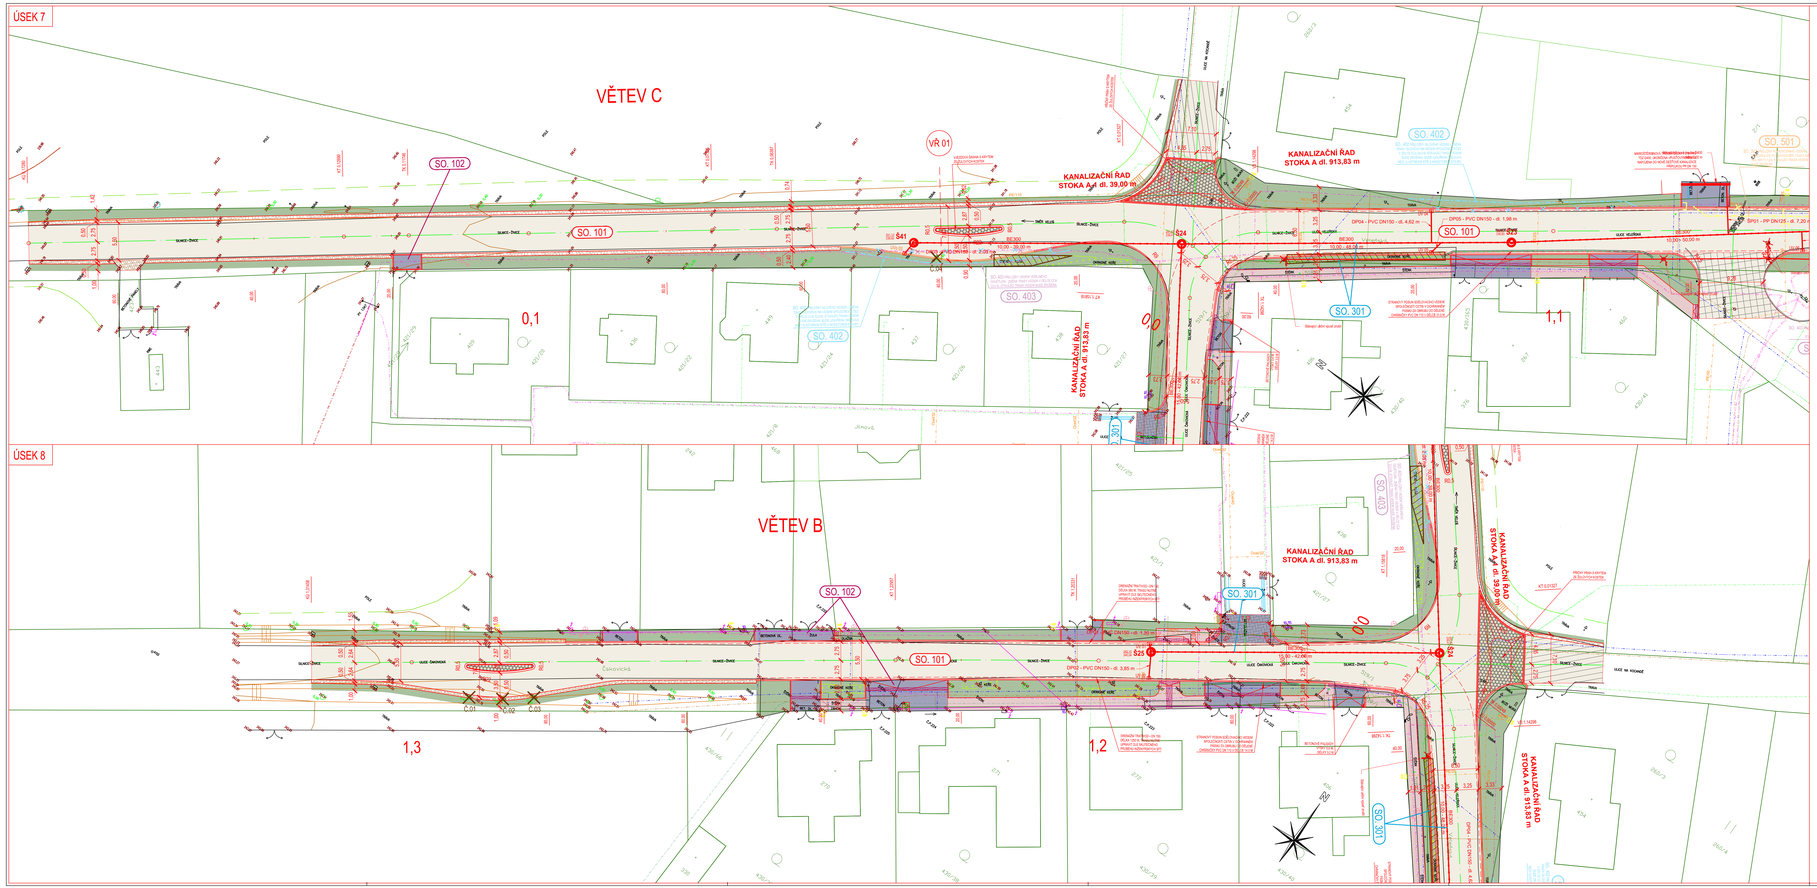
ÚSEK 7
VĚTEV C
SO. 102
SO. 101
SO. 402
SO. 403
SO. 301
SO. 501
VŘ 01
KANALIZAČNÍ ŘAD STOKA A dl. 39,00 m
KANALIZAČNÍ ŘAD STOKA A dl. 913,83 m
0,1
1,1
ÚSEK 8
VĚTEV B
1,3
1,2
DP04 - PVC DN150 - dl. 4,62 m
DP05 - PVC DN150 - dl. 1,58 m
SP01 - PP DN125 - dl. 7,20 m
DP02 - PVC DN150 - dl. 3,85 m
DP03 - PVC DN150 - dl. 2,08 m
S24
S25
S41
ULICE ČAKOVICKÁ
