
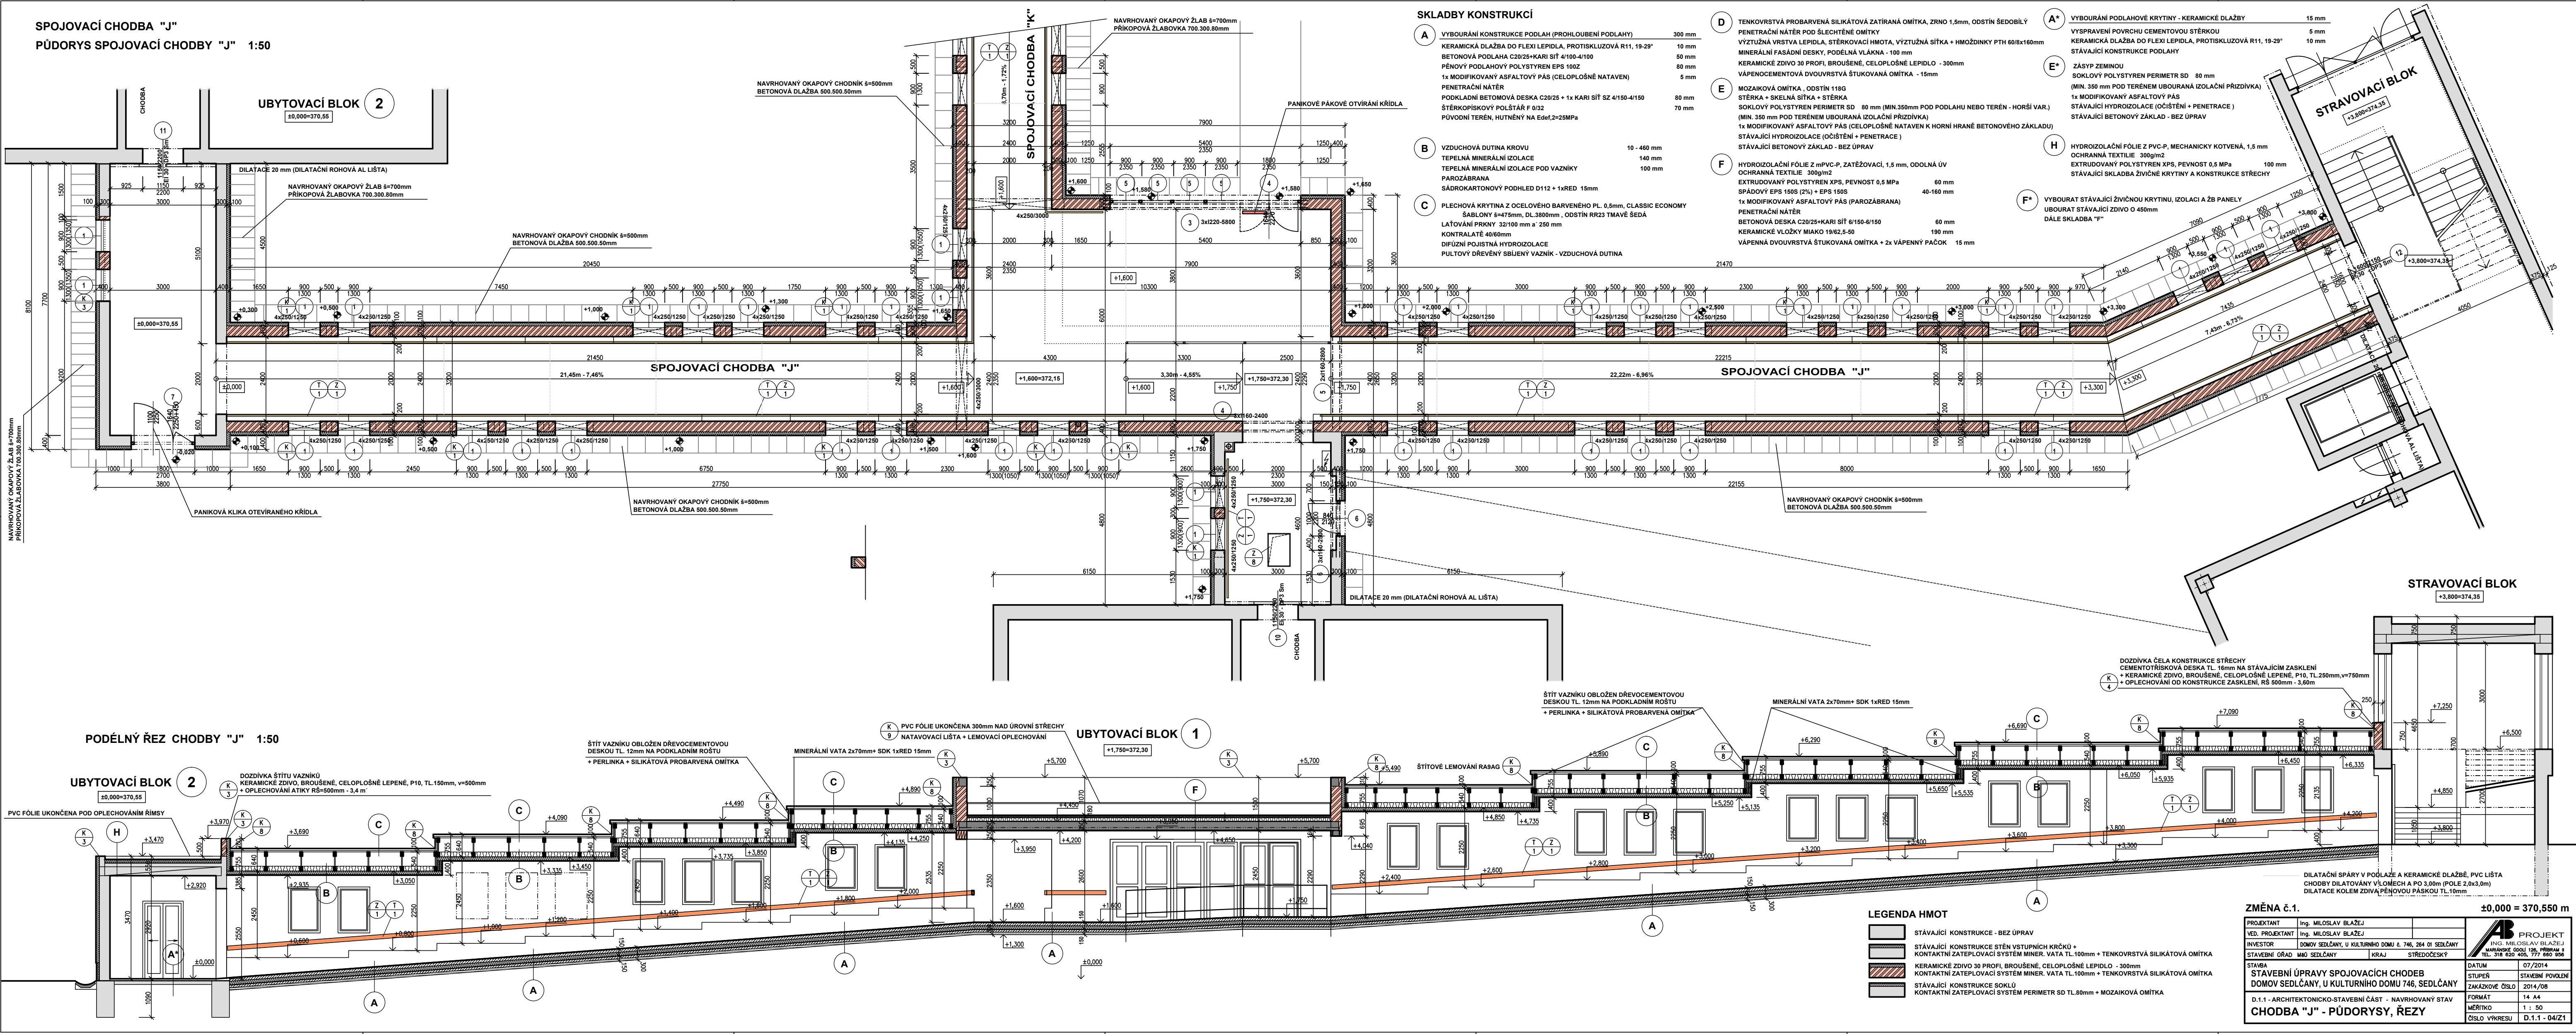


SPOJOVACÍ CHODBA "J"
PŮDORYS SPOJOVACÍ CHODBY "J" 1:50

 

ZMĚNA č.1.

PROJEKTANT	Ing. MILOSLAV BLAŽEK	 PROJEKT Ing. MILOSLAV BLAŽEK MANEŽSKÉ DRÁHY 108, PRAHA 8 IČ: 234 620 777
VED. PROJEKTANT	Ing. MILOSLAV BLAŽEK	
INVESTOR	DOMOV SEDLČANY, U KULTURNÍHO DOMU 476, 284 01 SEDLČANY	
STAVBA	STAVBYNÍ GRAD MIMO SEDLČANY	
STAVBYNÍ PRÁVY SPOJOVACÍCH CHODB DOMOV SEDLČANY, U KULTURNÍHO DOMU 746, SEDLČANY		DATUM 07/2014 STAVBYNÍ PRÁVY SPOJENÉ ŽAKOVSKÉ OSLO 14.04 FORMÁT A4 MĚŘITKO 1 : 50 ČÍSLO VÝKRESU D.1.1 - 04/21
D.1.1 - ARCHITEKTONICKO-STAVBYNÍ ČÁST - NAVRHOVANÝ STAV CHODBA "J" - PŮDORYSY, REZY		