


Pavilon 2 - 1NP

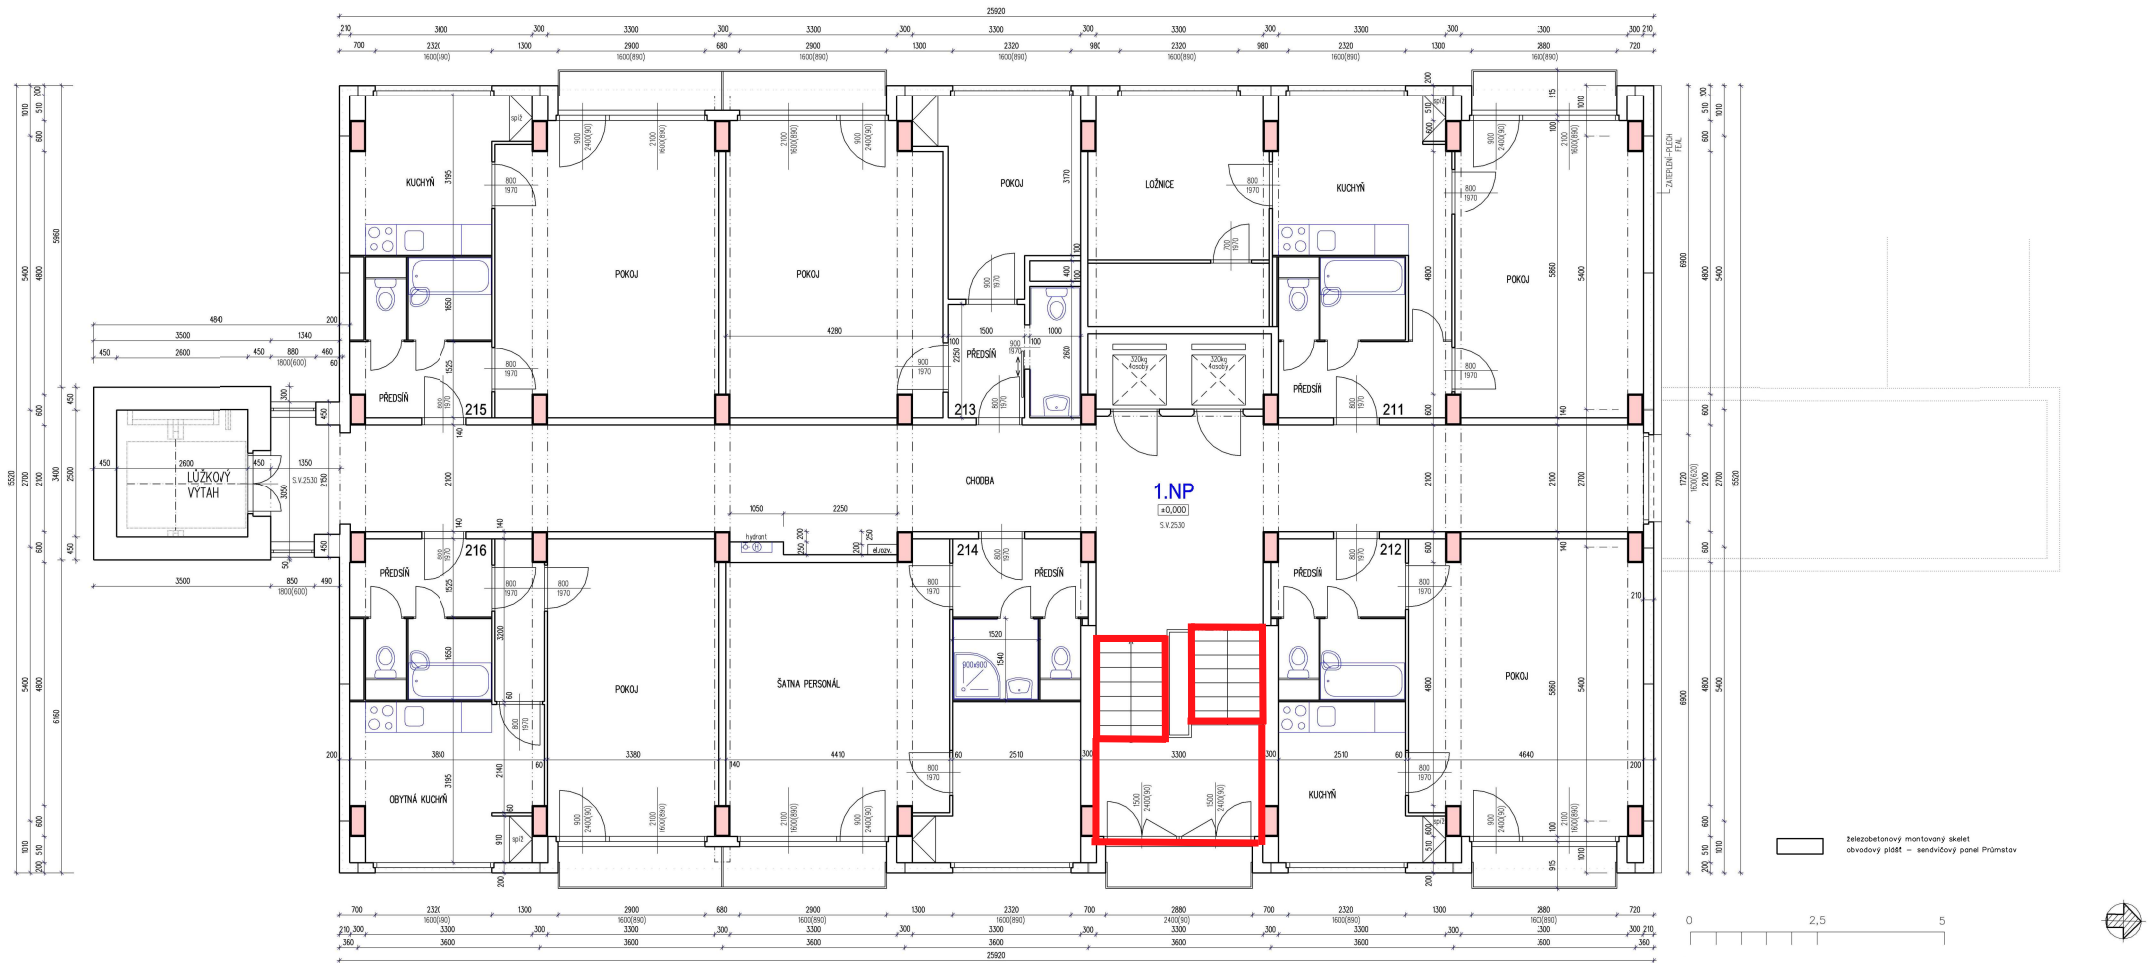



