


ZPŘEHLEDNĚNÍ KŘÍŽOVATKY  
KOORDINAČNÍ SITUACE  
M 1:500

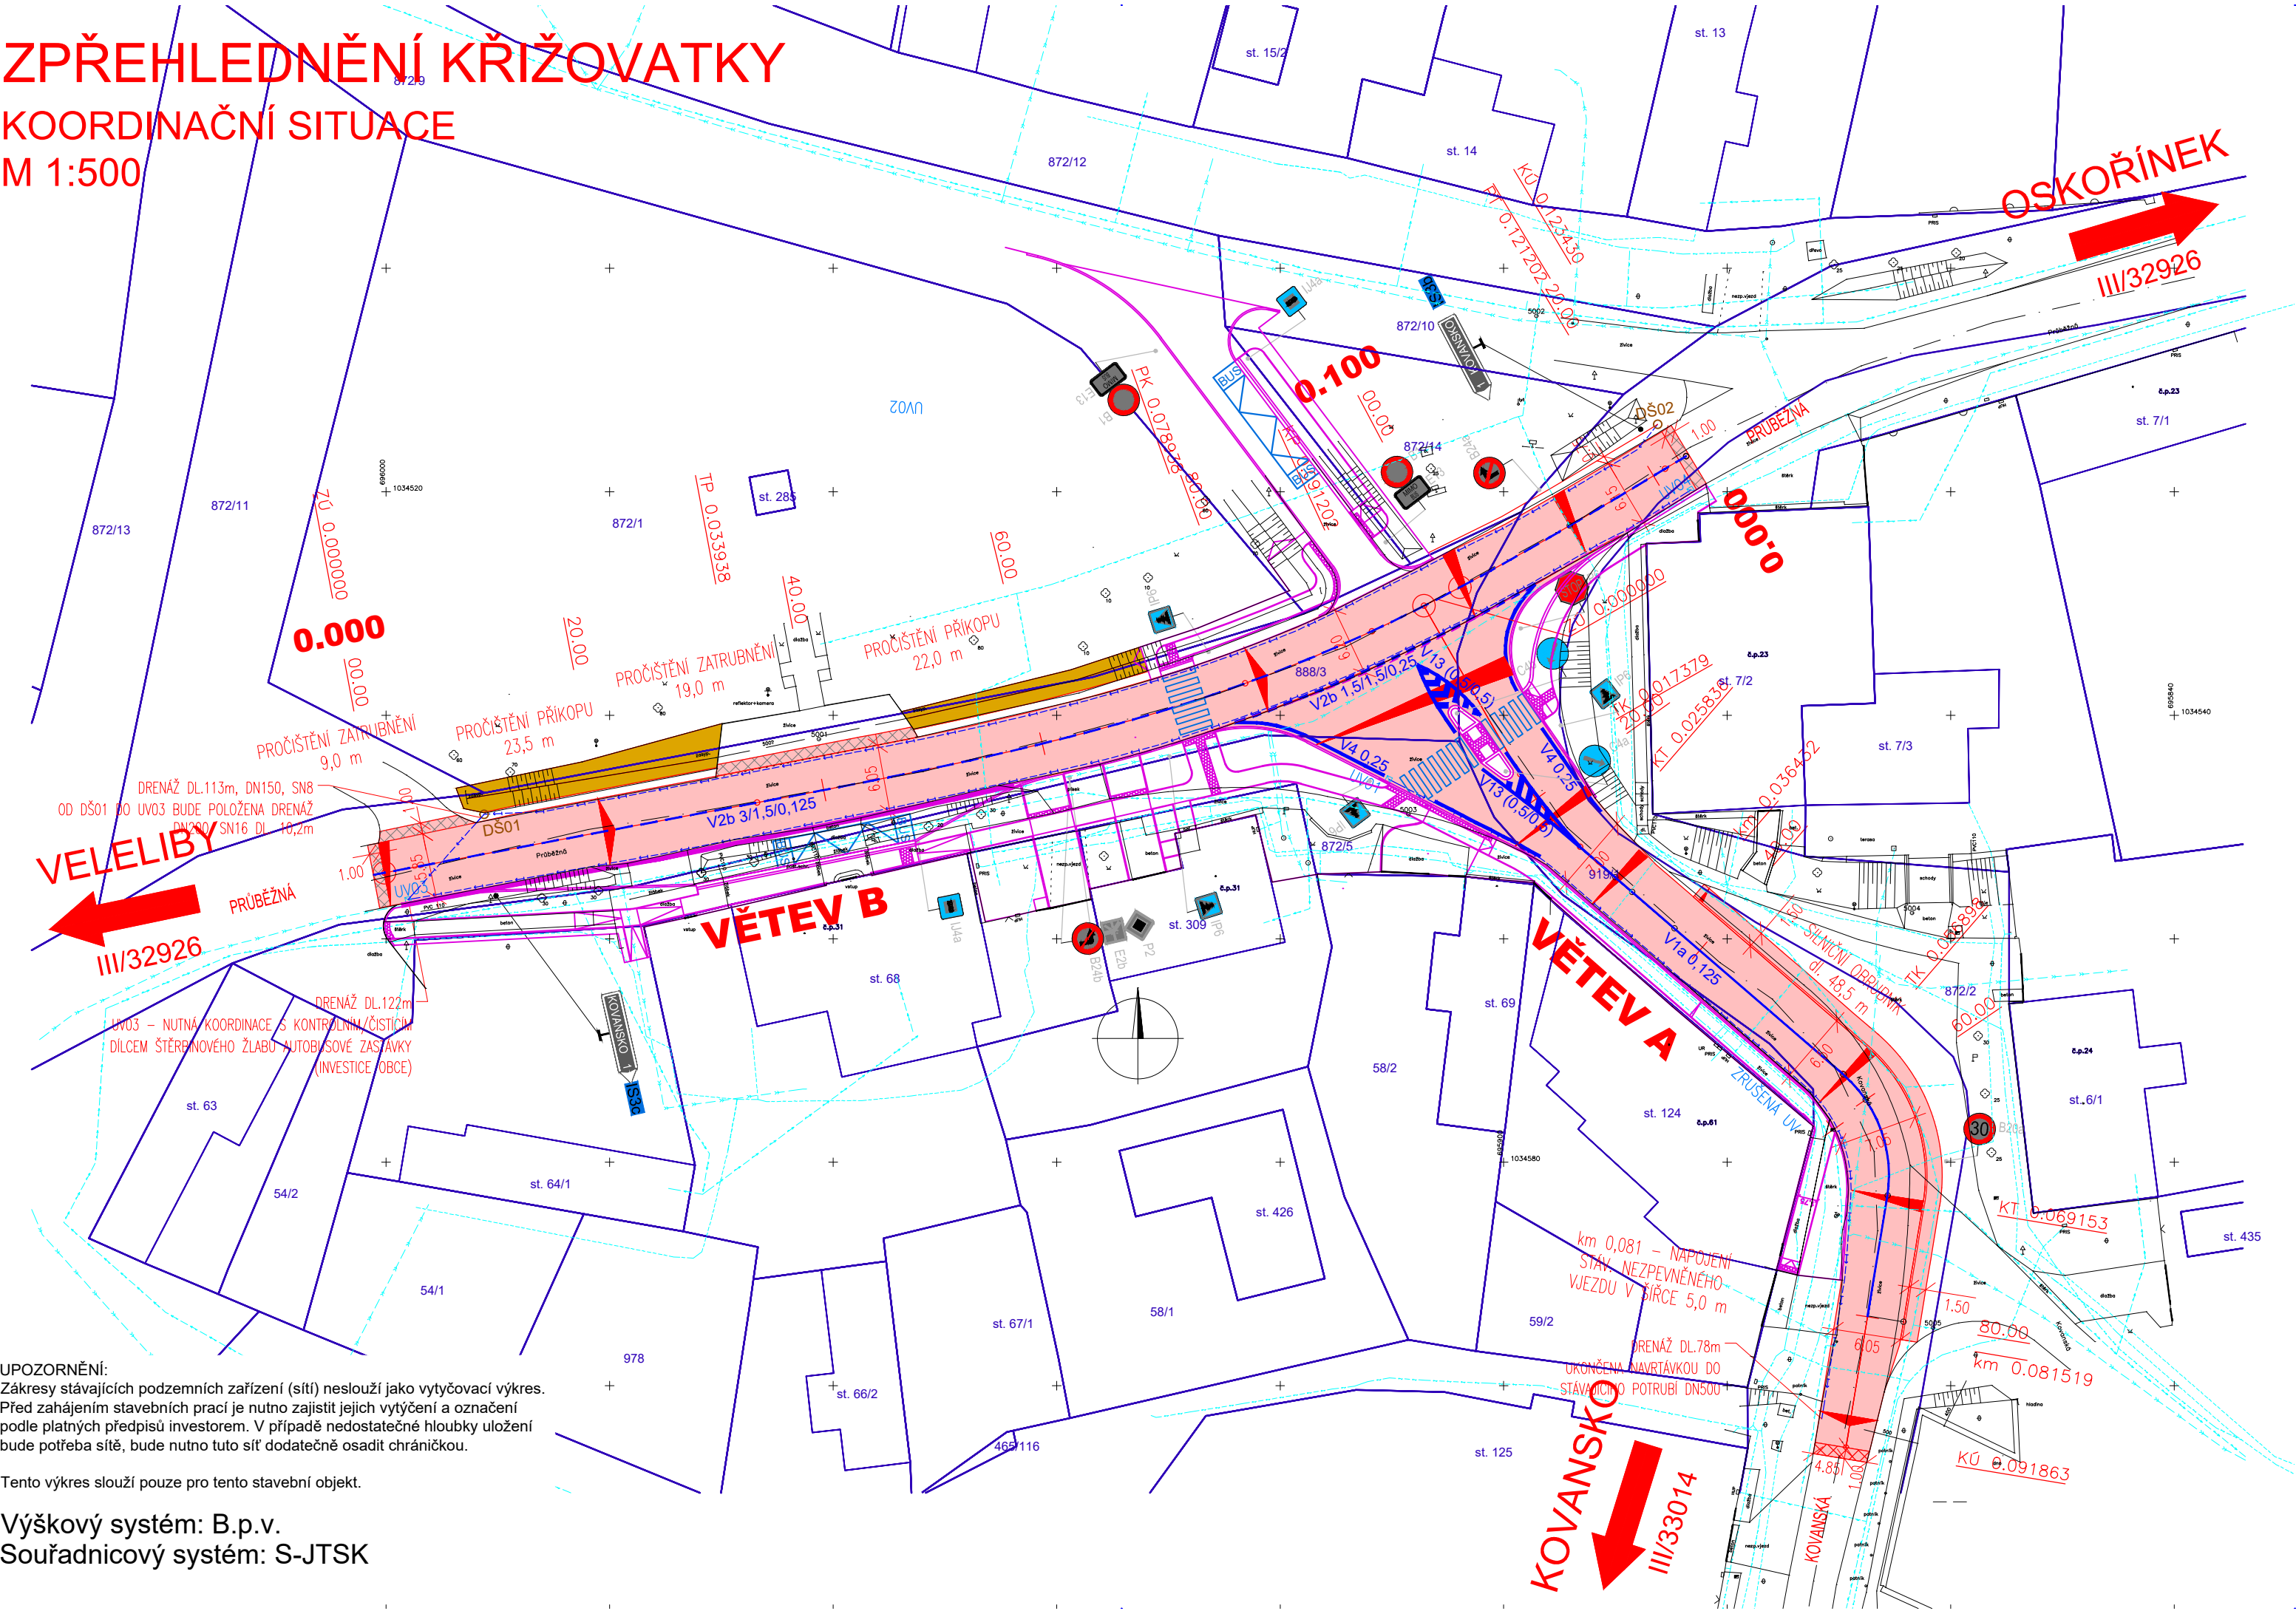

UPOZORNĚNÍ:  
Zákresy stávajících podzemních zařízení (sítí) neslouží jako vytyčovací výkres.  
Před zahájením stavebních prací je nutno zajistit jejich vytyčení a označení  
podle platných předpisů investorem. V případě nedostatečné hloubky uložení  
bude potřeba sítě, bude nutno tuto síť dodatečně osadit chráničkou.  
  
Tento výkres slouží pouze pro tento stavební objekt.

Výškový systém: B.p.v.  
Souřadnicový systém: S-JTSK

LEGENDA PLOCH:

- ASFALTOVÁ VOZOVKA
- ASFALTOVÁ VOZOVKA – FRÉZOVÁNÍ
- VÝKOP – PROČITĚNÍ PŘÍKOPŮ

LEGENDA DZ:

- C4a DZ – OSAZENÉ V RÁMCI INVESTICE OBCE
- KOVANSKÁ 1536 DZ – PŘEMÍSTĚNÍ STÁVAJÍCÍHO

LEGENDA ČAR:

- DRENÁŽNÍ POTRUBÍ

LEGENDA STÁV. INŽ. SÍTÍ:

- Stávající kanalizace
- Stávající plynovod STL
- Stávající vodovod
- Stávající sdělovací kabely
- Stávající silnaproud NN

KATASTR:

- 122/15 ČÍSLO A HRANICE POZEMKU

SOUVISEJÍCÍ STAVBY:

- Investice obce Bobnice

POPIS

- VDZ – NAVRŽENÉ V RÁMCI AKCE
- VDZ – NAVRŽENÉ V RÁMCI INVESTICE OBCE

Objednatel:		KRAJSKÁ SPRÁVA A ÚDRŽBA SILNIC STŘEDOČESKÉHO KRAJE, PŘÍSPĚVKOVÁ ORGANIZACE, OBLAST KUTNÁ HORA Zborovská 11, 150 21 Praha 5			
Zhotovitel:		BORA PROJEKT s.r.o. Veletržní 47, 170 00 Praha 7 777 052 048 b.rachunek@seznam.cz			
Název:		III/32926 X III/33014 BOBNICE ZPŘEHLEDNĚNÍ KŘÍŽOVATKY			Číslo soupavy:
Příloha:		KOORDINAČNÍ SITUACE			
Vypracoval:		Ing. Bohumil Rachůnek		Zodpovědný projektant:	
				Ing. Bohumil Rachůnek, ČKAIT 0009893	
Měřítko:	1:500	Formát:	3 x A4	Datum:	03/2020
				Stupeň:	DSP/PDPS
				Zak. číslo:	03-2019
				Příloha:	C.3