


KOORDINAČNÍ SITUACE - M 1:500
 KM 0,000 - 0,280
 Rekonstrukce silnice III/10140, Cvrčovice
 k.ú. Vrapice [665177]

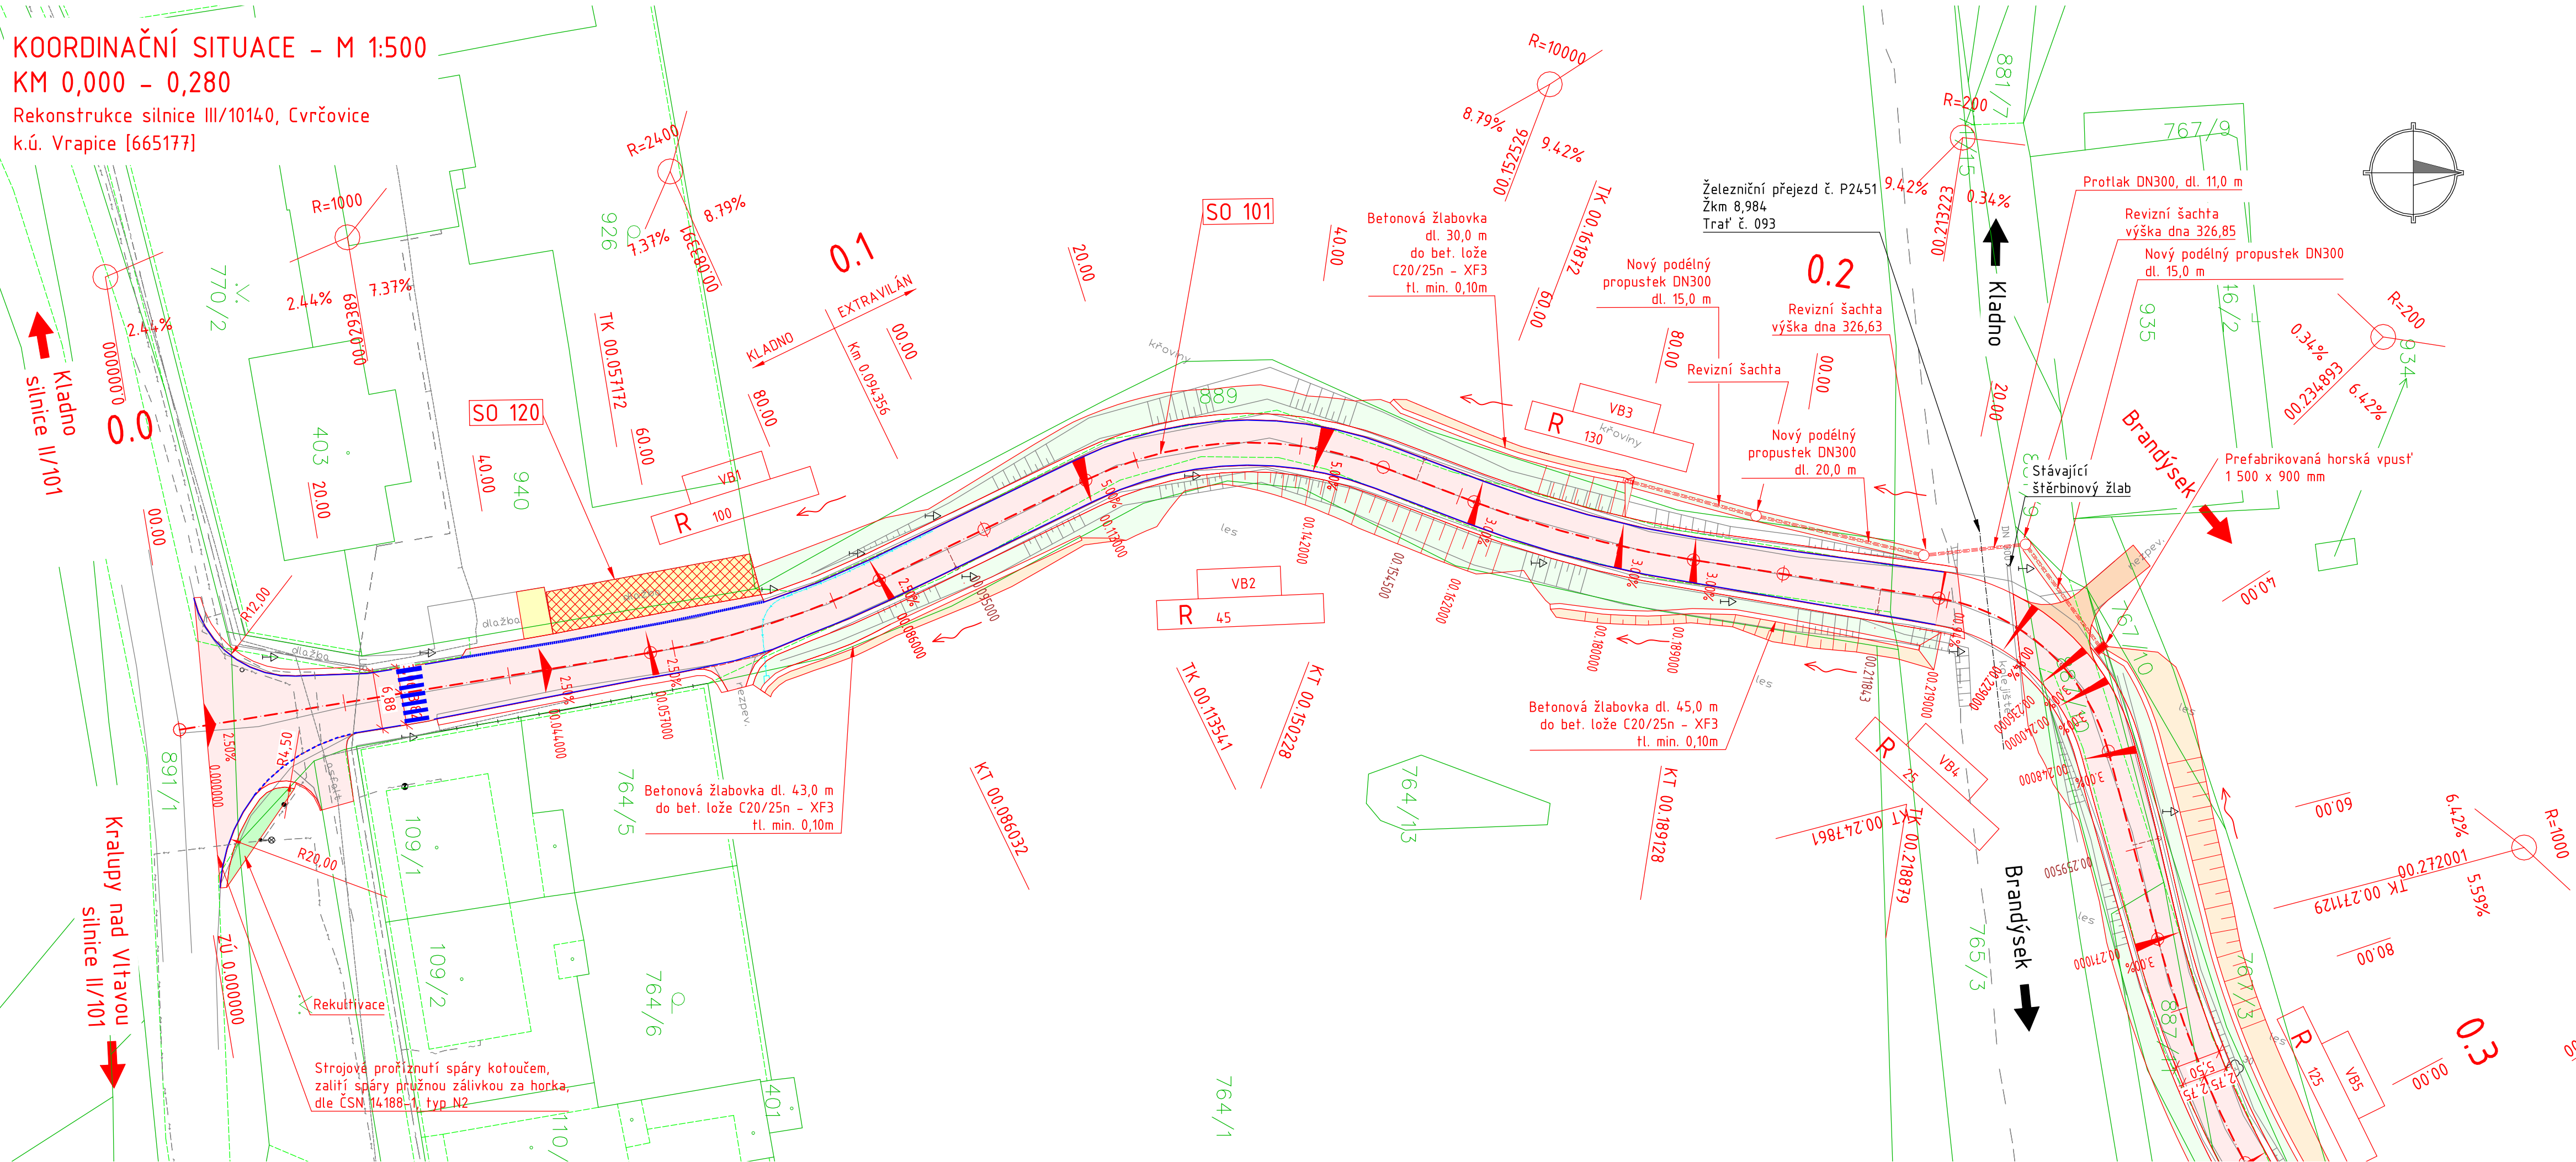

Seznam stavebních objektů

| č. obj | název objektu |
|--------|--------------------------------|
| SO 101 | Rekonstrukce silnice III/10140 |
| SO 120 | Úprava chodníků Cvrčovice |
| SO 190 | Dopravní značení |
| SO 191 | Dopravní inženýrské opatření |
| SO 192 | Oprava objízdných tras |
| SO 301 | Odvodnění komunikace |

LEGENDA:

- Nové hrany
- Stávající stav, zaměření
- Hranice pozemků
- Slučka
- Hranice katastrálního území
- Nová konstrukce vozovky
- Frézovaná vozovka a pokládka AC
- Nezpevněná krajnice
- Zpevněné sjezdy asf. recyklátem
- Pochodzí plochy, bet. dlažba
- Úprava chodníků (SO 120)
- Pochodzí plochy, barevná dlažba
- Vegetační tvárnice
- Pochodzí plochy, barevná dlažba
- Pojízdné plochy, kamen. dlažba
- Městská zeleň, travnaté a jiné zelené plochy
- Svahy výkopů
- Svahy násypů
- Vegetační tvárnice

LEGENDA STÁVAJÍCÍCH INŽENÝRSKÝCH SÍTÍ:

- kanalizace dešťová
- kanalizace splašková
- plynovod VTL
- plynovod STL
- plynovod NTL
- vodovod
- sdílovací vedení
- VO
- elektrické vedení VVN
- elektrické vedení VN
- elektrické vedení NN

Upozornění !
Zákresy podzemních zařízení (sítí) neslouží jako vyřizovací výkres.
Před zahájením stavebních prací je nutno zajistit jejich vyřízení dle platných předpisů!

LEGENDA NOVÝCH INŽENÝRSKÝCH SÍTÍ:

- obnova dešťové kanalizace - SO 301
- Osa odvodnění (drenáž)

Souřadnicový systém: JTSK
Výškový systém: Bpv

INVESTOR:

Ksús
KRAJSKÁ SPRÁVA A ÚDRŽBA SILNIC
Středočeského kraje

Krajská správa a údržba silnic Středočeského kraje
Zborovská 11, 150 21 Praha 5

| | | | | | | | |
|---|----------------------------------------------|-------------|------------------------|--------|---------------------------------------------------------------------------------------|----------|--|
| OBJEDNATEL: | NÁZEV AKCE: | | | | | | |
|  Krajská správa a údržba silnic Středočeského kraje Zborovská 11 150 21 Praha 5 | REKONSTRUKCE SILNICE III/10140, CVRČOVICE | | | | | | |
| | ČÁST: | | | | | | |
| | SOUHRNNÉ ŘEŠENÍ STAVBY | | | | | | |
| | PŘÍLOHA: | | | | | | |
| | KOORDINAČNÍ SITUACE, KM 0,000 - 0,280 | | | | | | |
| ZHOTOVITEL: | | | | | | | |
|  M - PROJEKCE s.r.o. Řesáva 956/13 500 02 Hradec Králové www.m-projekce.cz | ZODP. PROJEKTANT: | | Ing. Daniel Vala | |  | PARÉ: | |
| | VYPRACOVAL: | | Ing. Daniel Vala | |  | | |
| | KONTROLA: | | David Senohrábek, Dis. | |  | | |
| | MĚŘÍTKO: | Č. ZAKÁZKY: | STUPEŇ: | DATUM: | ČÁST: | PŘÍLOHA: | |
| | 1: 500 | 18-021-02 | DSP | 12/18 | B | 3.1 | |