


SITUACE ZÁBORŮ - M 1:1000
Rekonstrukce silnice III/10140, Cvrčovice
k.ú. Cvrčovice [532185], Brandýsek [532118]

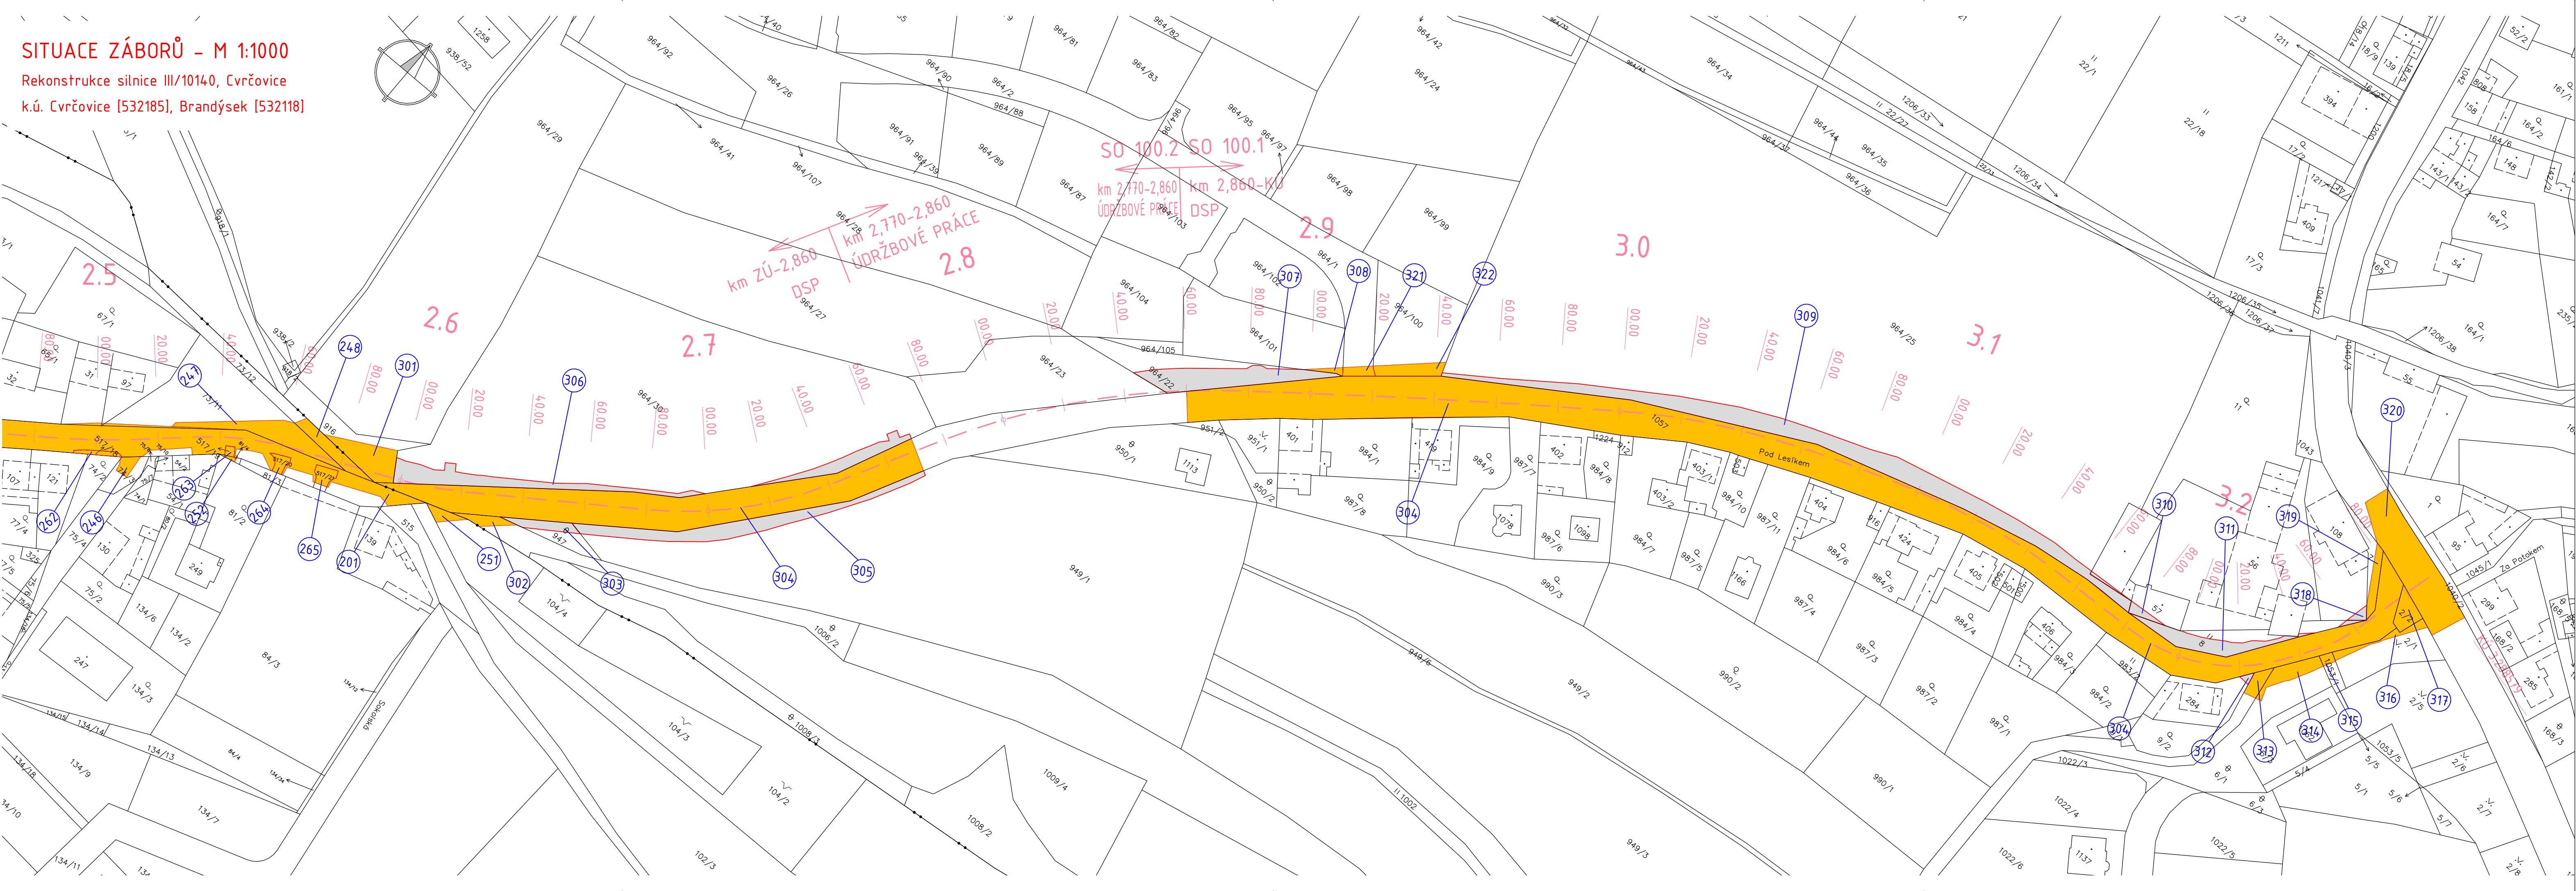

LEGENDA ZÁBORU:

- 422 Číslo a hranice parcely KN
- Slučková hranice
- Hranice katastrálního území
- Trvalý zábor
- Dočasný zábor do 1 roku
- XXX Pořadové číslo parcely dle záborového elaborátu

Souřadnicový systém: JTSK
Výškový systém: Bpv

INVESTOR:

Ksús
KRAJSKÁ SPRÁVA A ÚDRŽBA SILNIC
Středočeského kraje

Krajská správa a údržba silnic
Středočeského kraje
Zborovská 11, 150 21 Praha 5

<p>OBJEDNATEL:</p> <p>Ksús KRAJSKÁ SPRÁVA A ÚDRŽBA SILNIC Středočeského kraje</p> <p>Krajská správa a údržba silnic Středočeského kraje Zborovská 11 150 21 Praha 5</p> <p>ZHOTOVITEL:</p> <p>M - PROJEKCE</p> <p>M - PROJEKCE s.r.o. Resslova 956/13 500 02 Hradec Králové www.m-projekce.cz</p>	NÁZEV AKCE: REKONSTRUKCE SILNICE III/10140, CVRČOVICE			
	ČÁST: SOUHRNNÉ ŘEŠENÍ STAVBY			
	PŘÍLOHA: SITUACE ZÁBORŮ, KM 2,500 - 3,289			
	ZODP. PROJEKTANT:	Ing. Daniel Vala	PARE:	
	VYPRACOVAL:	Daniel Štěrba		
	KONTROLA:	David Senohrábek, Dis.		
	MĚŘITKO:	Č. ZAKÁZKY:	STUPEŇ:	DATUM:
	1: 1000	18-021-02	DSP	12/18
		ČÁST:	PŘÍLOHA:	
		B	4.3	