


KOORDINAČNÍ SITUACE – M 1:500  
 KM 0,580 – 1,060

Rekonstrukce silnice III/10140, Cvrčovice  
k.ú. Vrapice [665177], Cvrčovice [618128]

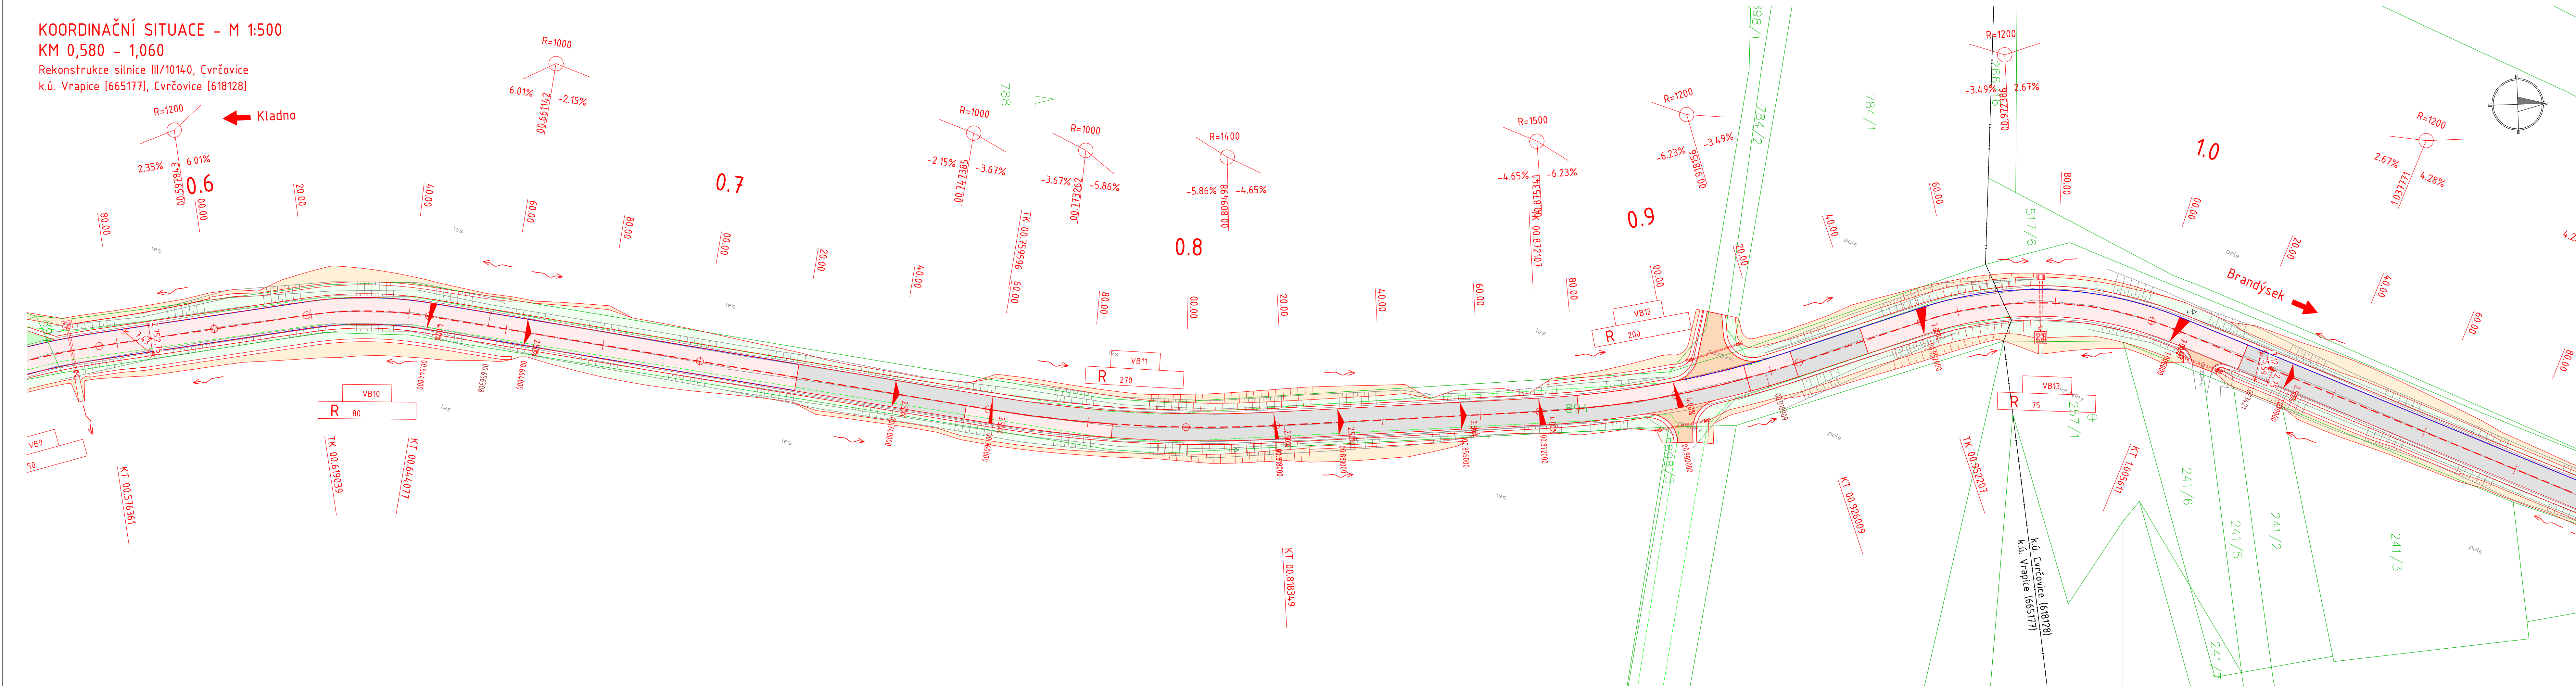

## Seznam stavebních objektů

č. obj	název objektu
SO 101	Rekonstrukce silnice III/10140
SO 120	Úprava chodníků Čvrčovice
SO 190	Dopravní značení
SO 191	Dopravní inženýrské opatření
SO 192	Opava objízdných tras
SO 301	Odvodnění komunikace

LEGENDA:

- 
- Nové hrany  
 — Stavající stav, zaměření  
 —  
 — Hranice pozemků  
 - - - - - Slučka  
 + + + + + Hranice katastrálního území  
 ■ Nová konstrukce vozovky

LEGENDA STÁVAJÍCÍCH INŽENÝRSKÝCH SÍTÍ:

- |   |                       |
|---|-----------------------|
|    | kanalizace dešťová    |
|    | kanalizace splašková  |
|    | plynovod VTL          |
|    | plynovod STL          |
|    | plynovod NTL          |
|   | vodovod               |
|  | sčelovací vedení      |
|  | VO                    |
|  | elektrické vedení VVN |
|  | elektrické vedení VN  |
|  | elektrické vedení NN  |

**Upozornění !**  
Zákresy podzemních zařízení (sítí) neslouží jako vytyčovací výkres.  
Před zahájením stavebních prací je nutno zajistit jejich vytyčení dle platných předpisů

*Poznámka: Ne všechny sítě jsou v prostoru stavby*

LEGENDA NOVÝCH INŽENÝRSKÝCH SÍTÍ:

- obnova dešťové kanalizace - SO 301

Souřadnicový systém: JTSK  
Výškový systém: Bpv

INVESTOR:



Krajská správa a údržba silnic  
Středočeského kraje  
Zborovská 11, 150 21 Praha 5

OBJEDNATEL



Krajská správa a údržba silnic  
Středočeského kraje  
Zborovská 11  
150 21 Praha 5



M - PROJEKCE s.r.o.  
Resslova 956/13  
500 02 Hradec Králové  
[www.m-projekce.cz](http://www.m-projekce.cz)

NÁZEV AKCE:

REKONSTRUKCE SILNICE III/10140,  
CVRČOVICE

ČÁST:

## SOUHRNNÉ ŘEŠENÍ STAVBY

PŘÍLOHA:

KOORDINAČNÍ SITUACE, KM 0,580 - 1,060

ZODP. PROJEN

KTANT: Ing. Daniel Vala

L. D. JAMES

Ing. Daniel Vala

David Senohrábek, Dis

---

Č. ZAKÁZKY:      STUPEŇ:      DATUM:

18-021-02	DSP	12/18
-----------	-----	-------