


KRAJ:
KATASTRÁLNÍ ÚZEMÍ:
SKLONOVÉ POMĚRY:

← Kladno

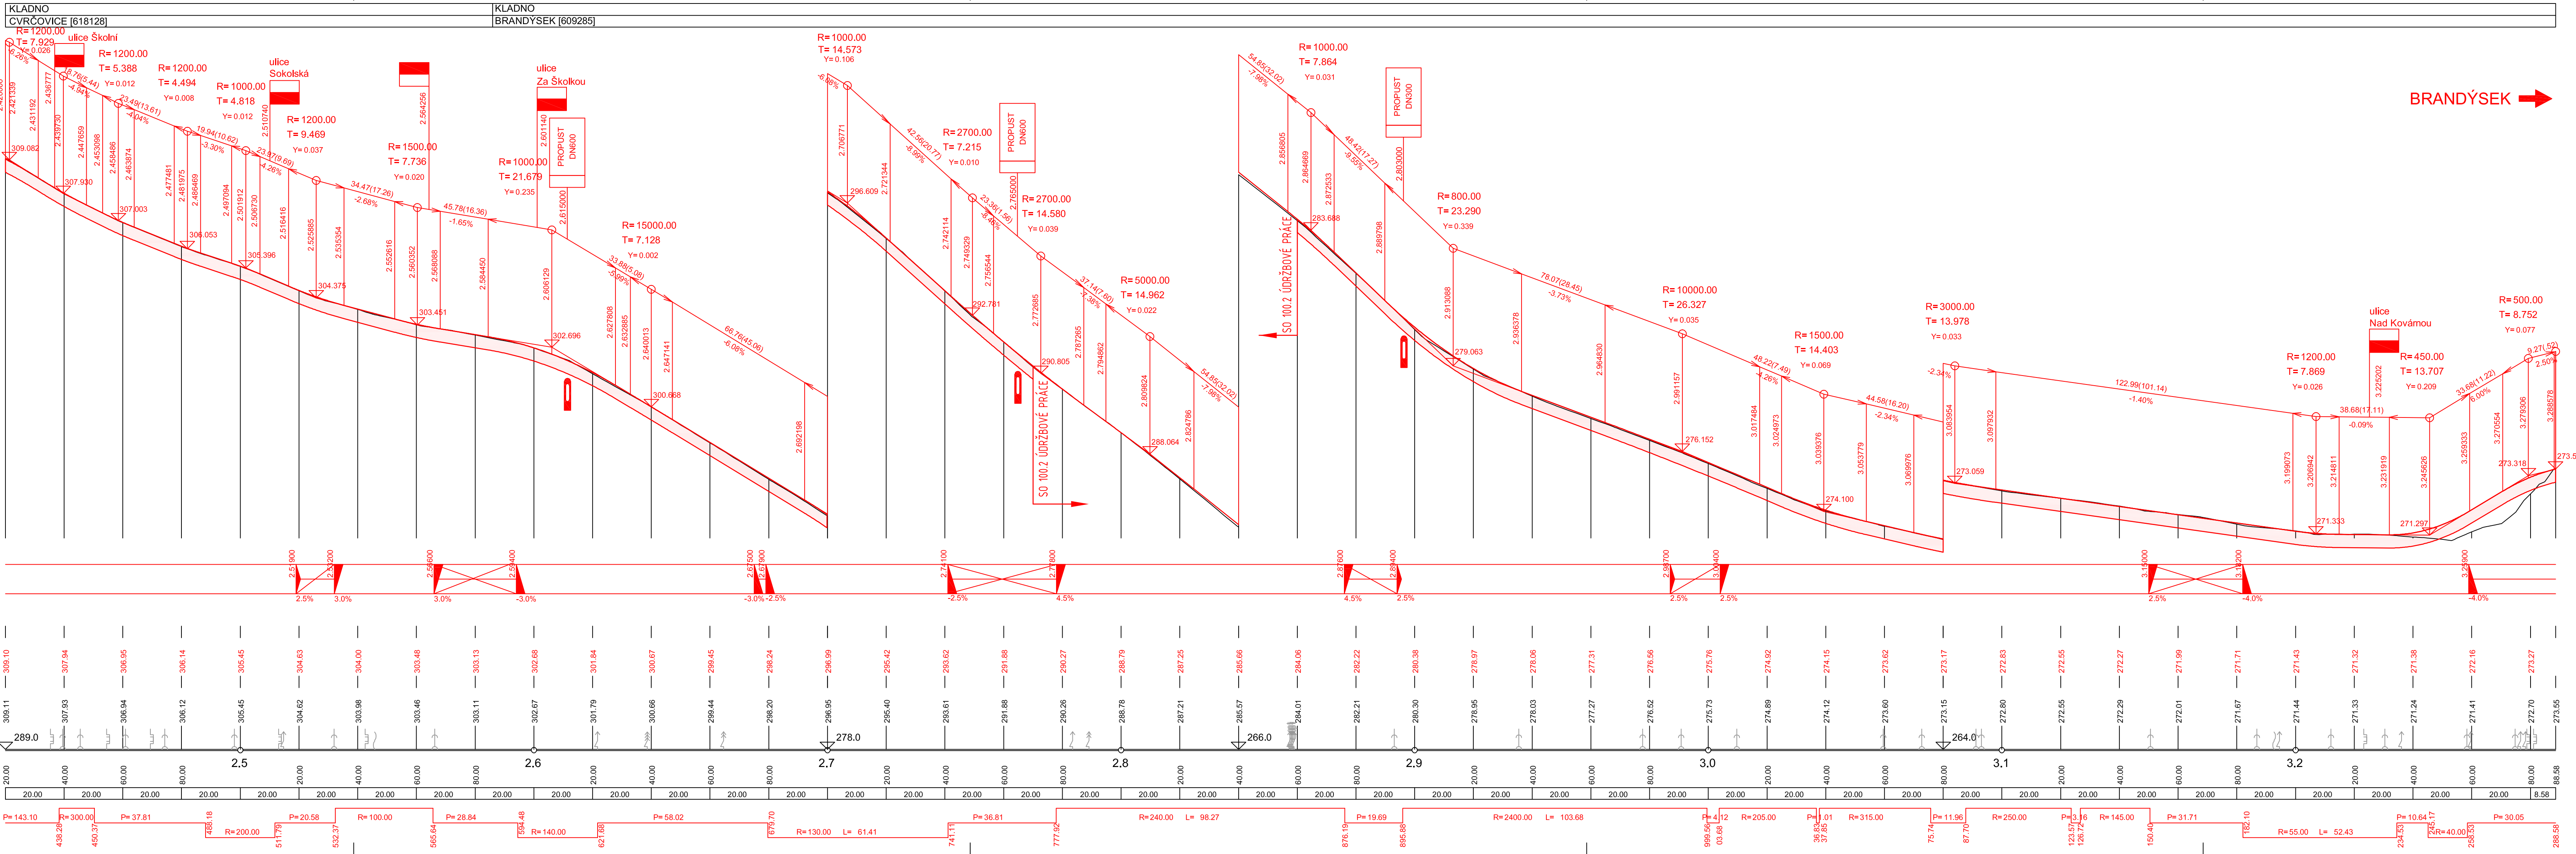

MÉRITKA:
1: 1000., 1: 100.

KÓTY NIVELETY:

KÓTY TERÉNU:

INŽENÝRSKÉ SÍTĚ:
SROVNÁVACÍ ROVINA:

STANIČENÍ:

VZDÁLENOST PŘ. ŘEZŮ:

SMĚROVÉ POMĚRY:

Brandýsek →

Souřadnicový systém: JTSK
Výškový systém: Bpv

INVESTOR:



Krajská správa a údržba silnic
Středočeského kraje
Zborovská 11, 150 21 Praha 5

OBJEDNATEL:



Krajská správa a údržba silnic
Středočeského kraje
Zborovská 11
150 21 Praha 5

ZHOTOVITEL:



M - PROJEKCE s.r.o.
Resliova 950/13
500 02 Hradec Králové
www.m-projekce.cz

NÁZEV AKCE:

REKONSTRUKCE SILNICE III/10140,
CVRČOVICE

STAVEBNÍ OBJEKT:

SO 101 - REKONSTRUKCE SILNICE III/10140

PŘÍLOHA:

PODÉLNÝ PROFIL, KM 2,420 - 3,289

ZODP. PROJEKTANT:

Ing. Daniel Vala

VYPRACOVAL:

Bc. Tomáš Škoda

KONTROLA:

David Senohrábek, Dis.

MÉRITKO:

Č. ZAKÁZKY:

18-021-02

STUPEŇ:

DSP

DATUM:

12/18

ČÁST:

C

PŘÍLOHA:

3.3

PARE: