


SITUACE ZÁBORŮ - M 1:1000

Rekonstrukce silnice III/10140, Cvrčovice

k.ú. Cvrčovice [532185]

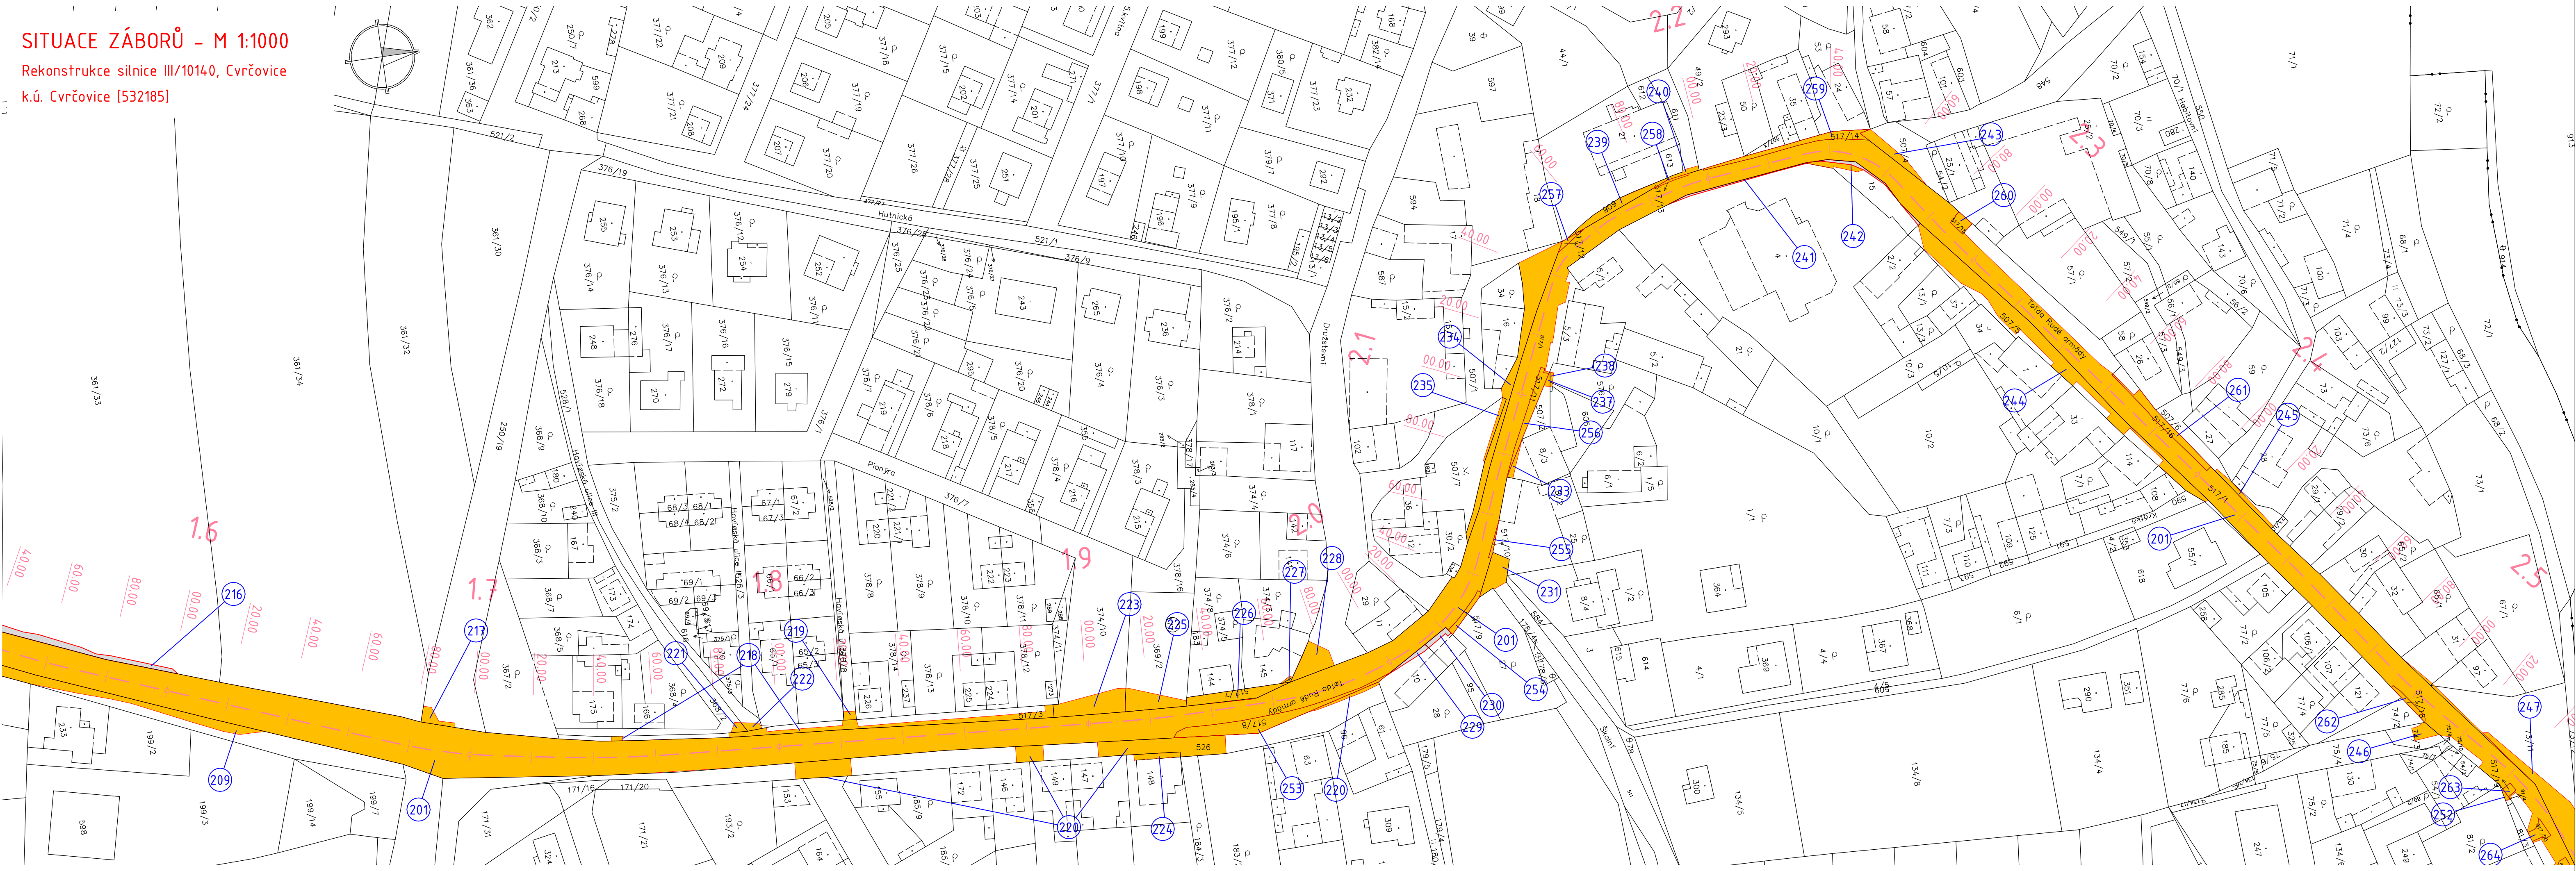

LEGENDA ZÁBORU:

- 422 Číslo a hranice parcely KN
- Slučková hranice
- Hranice katastrálního území
- Trvalý zábor
- Dočasný zábor do 1 roku
- XXX Pořadové číslo parcely dle záborového elaborátu

Souřadnicový systém: JTSK
Výškový systém: Bpv

INVESTOR:

Ksús
KRAJSKÁ SPRÁVA A ÚDRŽBA SILNIC
Středočeského kraje

Krajská správa a údržba silnic
Středočeského kraje
Zborovská 11, 150 21 Praha 5

OBJEDNATEL: Ksús Krajská správa a údržba silnic Středočeského kraje Zborovská 11 150 21 Praha 5 ZHOTOVITEL: M - PROJEKCE M - PROJEKCE s.r.o. Resslova 956/13 500 02 Hradec Králové www.m-projekce.cz	NÁZEV AKCE:	REKONSTRUKCE SILNICE III/10140, CVRČOVICE			
	ČÁST:	SOUHRNNÉ ŘEŠENÍ STAVBY			
	PŘÍLOHA:	SITUACE ZÁBORŮ, KM 1,540 - 2,500			
	ZODP. PROJEKTANT:	Ing. Daniel Vala	PARE:		
	VYPRACOVAL:	Daniel Štěrba			
	KONTROLA:	David Senohrábek, Dis.			
	MĚŘÍTKO:	Č. ZAKÁZKY:	STUPEŇ:	DATUM:	ČÁST:
	1: 1000	18-021-02	DSP	12/18	B
					PŘÍLOHA:
					4.2