


KOORDINAČNÍ SITUACE - M 1:500
 KM 1,060 - 1,560
 Rekonstrukce silnice III/10140, Cvrčovice
 k.ú. Cvrčovice [618128]

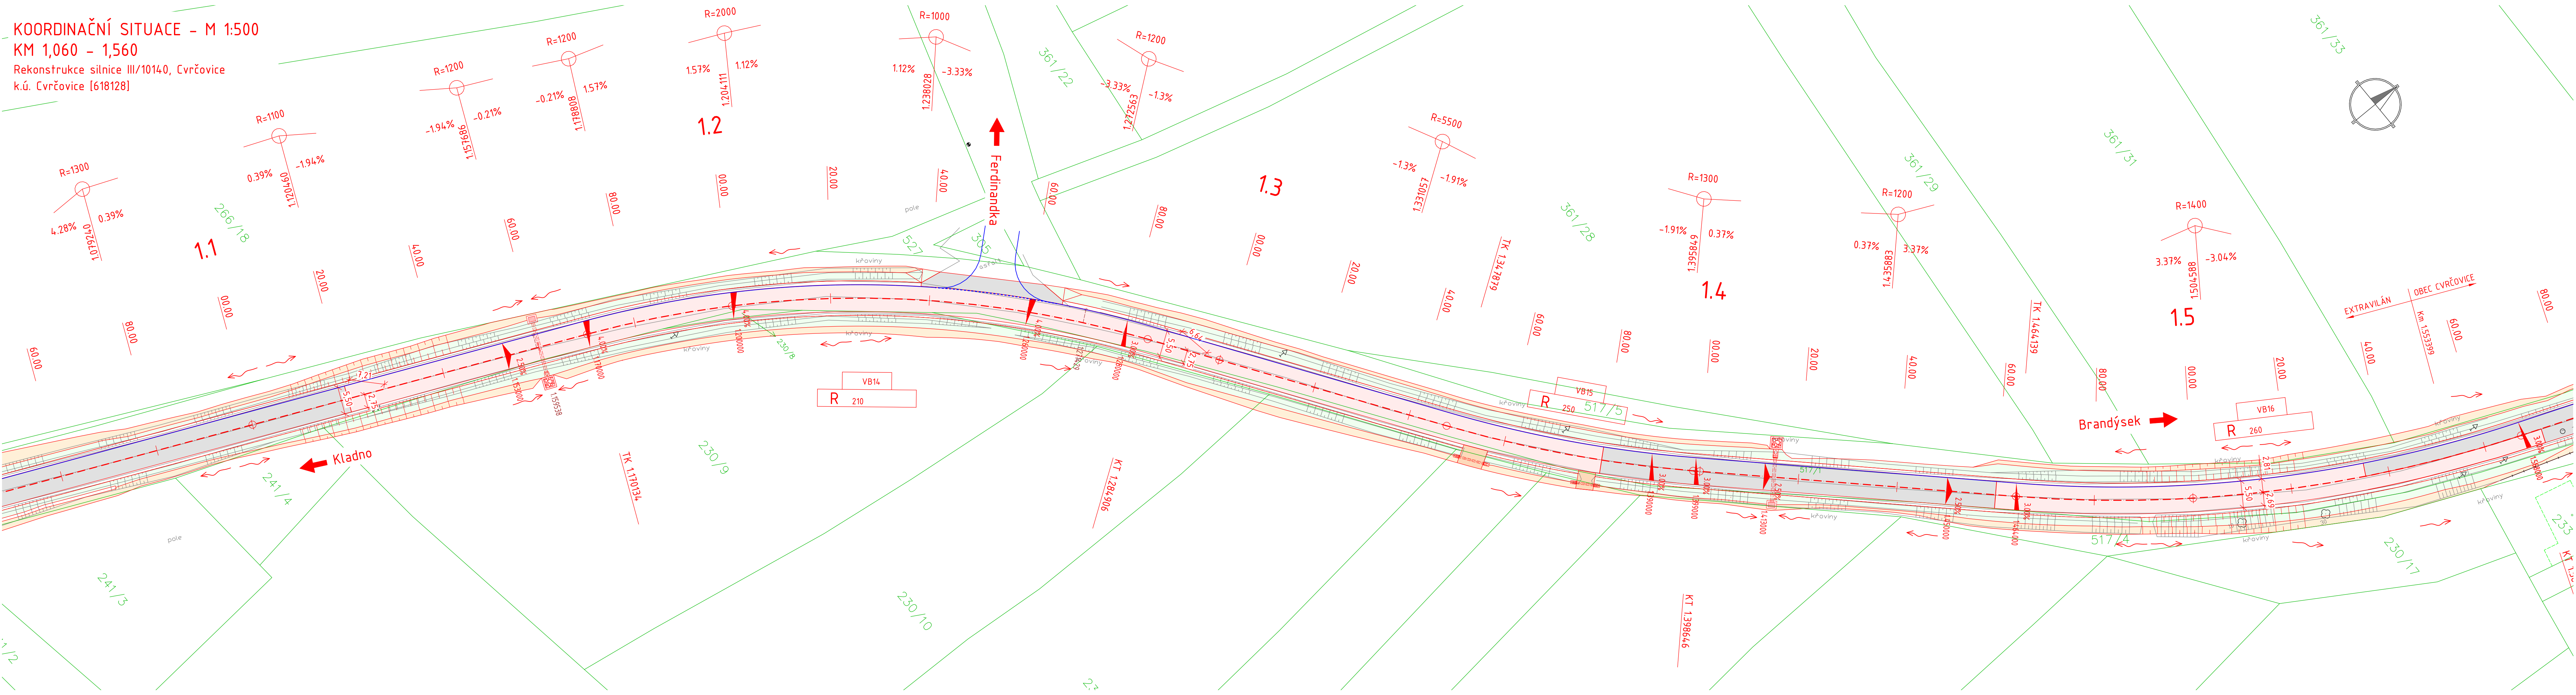

Seznam stavebních objektů

č. obj	název objektu
SO 101	Rekonstrukce silnice III/10140
SO 120	Úprava chodníků Cvrčovice
SO 190	Dopravní značení
SO 191	Dopravní inženýrské opatření
SO 192	Oprava objízdných tras
SO 301	Odvodnění komunikace

LEGENDA:

- Nové hrany
- Stávající stav, zaměření
- Hranice pozemků
- Slučka
- Hranice katastrálního území
- Nová konstrukce vozovky
- Frézovaná vozovka a pokládka AC
- Nezpevněná krajnice
- Zpevněné sjezdy asf. recyklatem
- Pochozí plochy, bet. dlažba
- Úprava chodníků (SO 120)
- Pochozí plochy, barevná dlažba
- Vegetační tvárnice
- Pochozí plochy, barevná dlažba
- Pojízdné plochy, kamen. dlažba
- Městská zeleň, travnaté a jiné zelené plochy
- Svahy výkopů
- Svahy násypů
- Vegetační tvárnice

LEGENDA STÁVAJÍCÍCH INŽENÝRSKÝCH SÍTÍ:

- kanalizace dešťová
- kanalizace splašková
- plynovod VTL
- plynovod STL
- plynovod NTL
- vodovod
- sálavací vedení
- VO
- elektrické vedení VVN
- elektrické vedení VN
- elektrické vedení NN

Upozornění!

Zářezy podzemních zařízení (sítí) neslouží jako výtvarný výkres. Před zahájením stavebních prací je nutno zajistit jejich vyřízení dle platných předpisů.

Poznámka: Ne všechny sítě jsou v prostoru stavby!

LEGENDA NOVÝCH INŽENÝRSKÝCH SÍTÍ:

- obnova dešťové kanalizace - SO 301
- Osa odvodnění (drenáž)

Souřadnicový systém: JTSK
Výškový systém: Bpv

INVESTOR:

Ksús
KRAJSKÁ SPRÁVA A ÚDRŽBA SILNIC
Středočeského kraje

Krajská správa a údržba silnic
Středočeského kraje
Zborovská 11, 150 21 Praha 5

OBJEDNATEL:	NÁZEV AKCE:						REKONSTRUKCE SILNICE III/10140, CVRČOVICE					
	ČÁST:						SOUHRNNÉ ŘEŠENÍ STAVBY					
	PŘÍLOHA:						KOORDINAČNÍ SITUACE, KM 1,060 - 1,560					
	Krajská správa a údržba silnic Středočeského kraje Zborovská 11 150 21 Praha 5											
ZHOTOVITEL:	ZODP. PROJEKTANT:				Ing. Daniel Vala				PARÉ			
	VYPRACOVAL:				Ing. Daniel Vala							
	KONTROLA:				David Senohrábek, Dis.							
	M - PROJEKCE s.r.o. Resslova 956/13 500 02 Hradec Králové www.m-projekce.cz											
MĚŘÍTKO:		Č. ZAKÁZKY:		STUPEŇ:		DATUM:		ČÁST:		PŘÍLOHA:		
1: 500		18-021-02		DSP		12/18		B		3.4		