


KOORDINAČNÍ SITUACE - M 1:500
 KM 1,560 - 1,940
 Rekonstrukce silnice III/10140, Cvrčovice
 k.ú. Cvrčovice [618128]

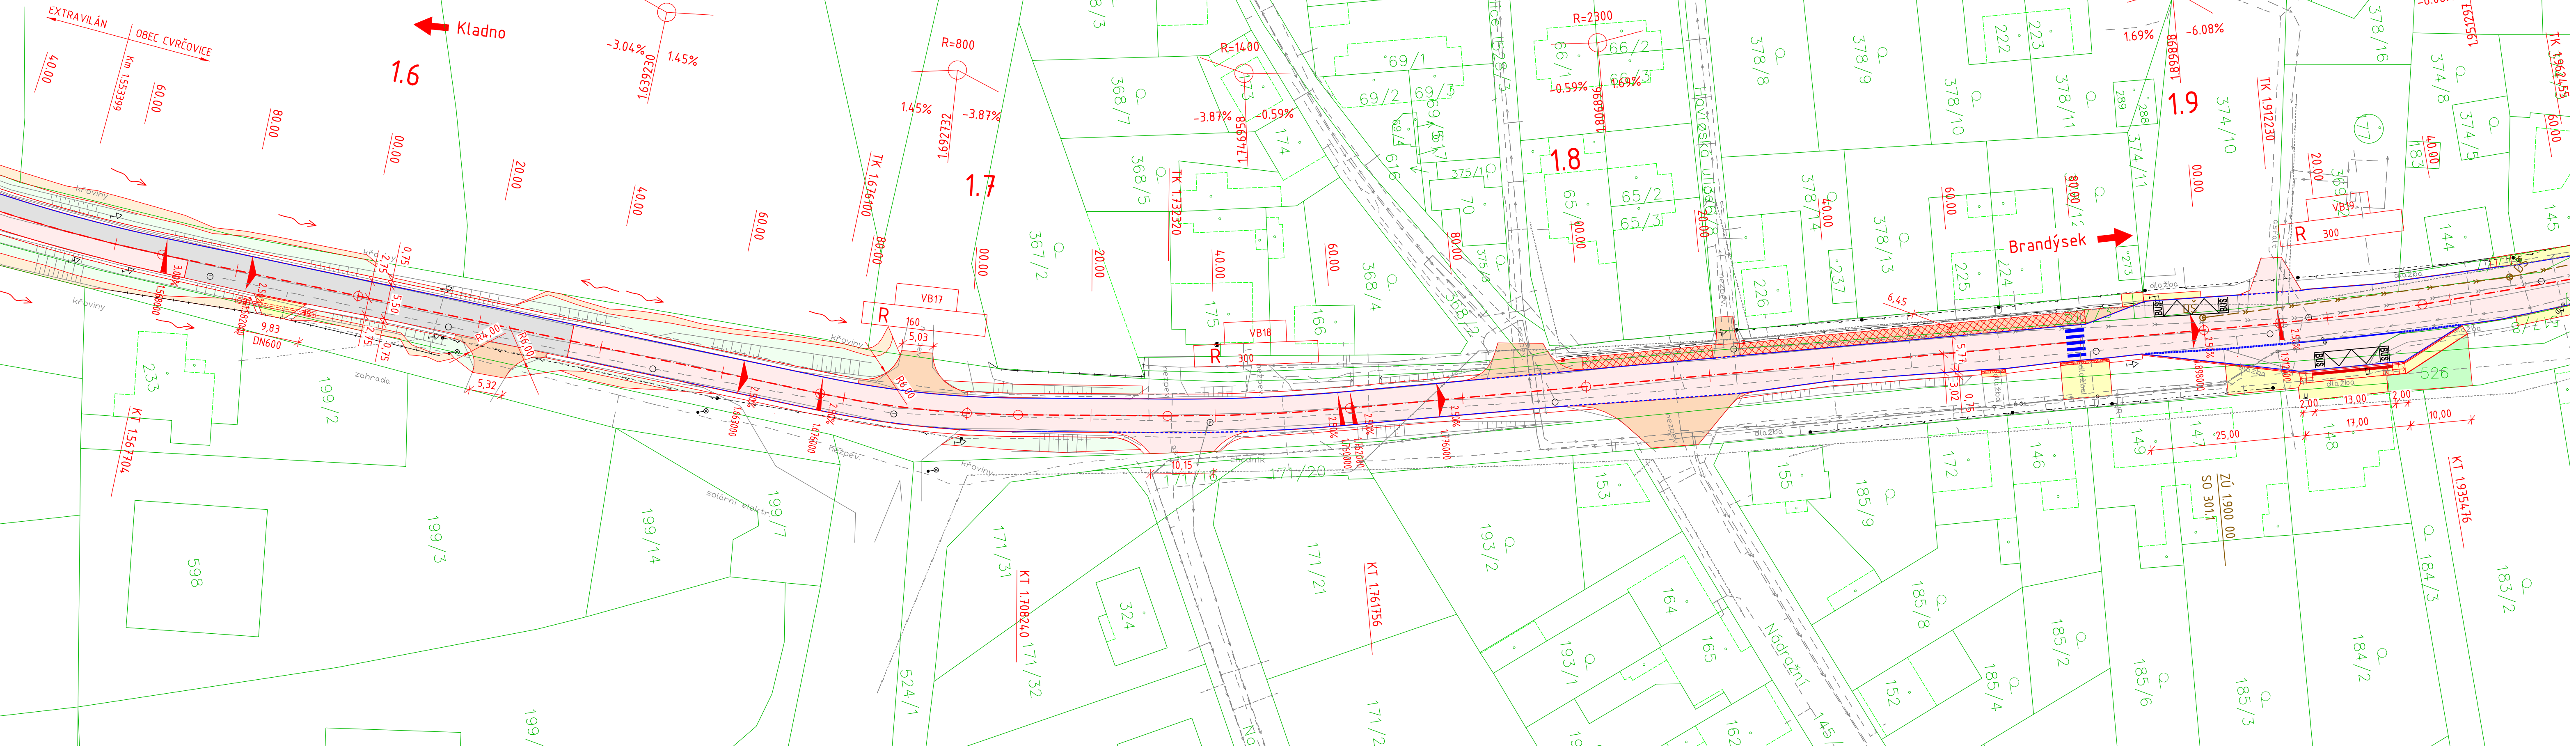

č. obj	název objektu
SO 101	Rekonstrukce silnice III/10140
SO 120	Úprava chodníků Cvrčovice
SO 190	Dopravní značení
SO 191	Dopravní inženýrské opatření
SO 192	Oprava objízdných tras
SO 301	Odvodnění komunikace

LEGENDA:

- Nové hrany
- Stavající stav, zaměření
- Hranice pozemků
- Slučka
- Hranice katastrálního území
- Nová konstrukce vozovky
- Frézovaná vozovka a pokládka AC
- Nezpevněná krajnice
- Zpevněné sjezdy asf. recyklatem
- Pochozí plochy, bet. dlažba
- Úprava chodníků (SO 120)
- Pochozí plochy, barevná dlažba Vegetační tvárnice
- Pochozí plochy, barevná dlažba
- Pojížděné plochy, kamen. dlažba
- Městská zeleň, travnaté a jiné zelené plochy
- Svahy výkopů
- Svahy násypů
- Vegetační tvárnice

LEGENDA STÁVAJÍCÍCH INŽENÝRSKÝCH SÍTÍ:

- kanalizace dešťová
- kanalizace splašková
- plynovod VTL
- plynovod STL
- plynovod NTL
- vodovod
- sdělovací vedení
- VO
- elektrické vedení VVN
- elektrické vedení VN
- elektrické vedení NN

Upozornění!
Zakresy podzemních zařízení (sítí) neslouží jako výřezový výkres.
Před zahájením stavebních prací je nutno zajistit jejich vytyčení dle platných předpisů.

Poznámka: Ne všechny sítě jsou v prostoru stavby!

LEGENDA NOVÝCH INŽENÝRSKÝCH SÍTÍ:

- obnova dešťové kanalizace - SO 301
- Osa odvodnění (drenáž)

Souřadnicový systém: JTSK
Výškový systém: Bpv

INVESTOR:

Ksús
KRAJSKÁ SPRÁVA A ÚDRŽBA SILNIC
Středočeského kraje

**Krajská správa a údržba silnic
Středočeského kraje**
Zborovská 11, 150 21 Praha 5

OBJEDNATEL: Krajská správa a údržba silnic Středočeského kraje Zborovská 11 150 21 Praha 5	NÁZEV AKCE: REKONSTRUKCE SILNICE III/10140, CVRČOVICE
ČÁST: SOUHRNNÉ ŘEŠENÍ STAVBY	PŘÍLOHA: KOORDINAČNÍ SITUACE, KM 1,560 - 1,940
ZHOTOVITEL: M - PROJEKCE s.r.o. Reslova 956/13 500 02 Hradec Králové www.m-projekce.cz	<div> <div> ZODP. PROJEKTANT: Ing. Daniel Vala </div> <div> VYPRACOVAL: Ing. Daniel Vala </div> <div> KONTROLA: David Senohrábek, Dis. </div> <div> MĚŘITKO: 1: 500 </div> <div> Č. ZAKÁZKY: 18-021-02 </div> <div> STUPEŇ: DSP </div> <div> DATUM: 12/18 </div> <div> ČÁST: B </div> <div> PŘÍLOHA: 3.5 </div> <div> PARE: </div> </div>