


VZOROVÉ PŘÍČNÉ ŘEZY ŽELEZNIČNÍM PŘEJEZDEM, ŽKM 8,984  
TRAŤ Č. 093  
M 1:50

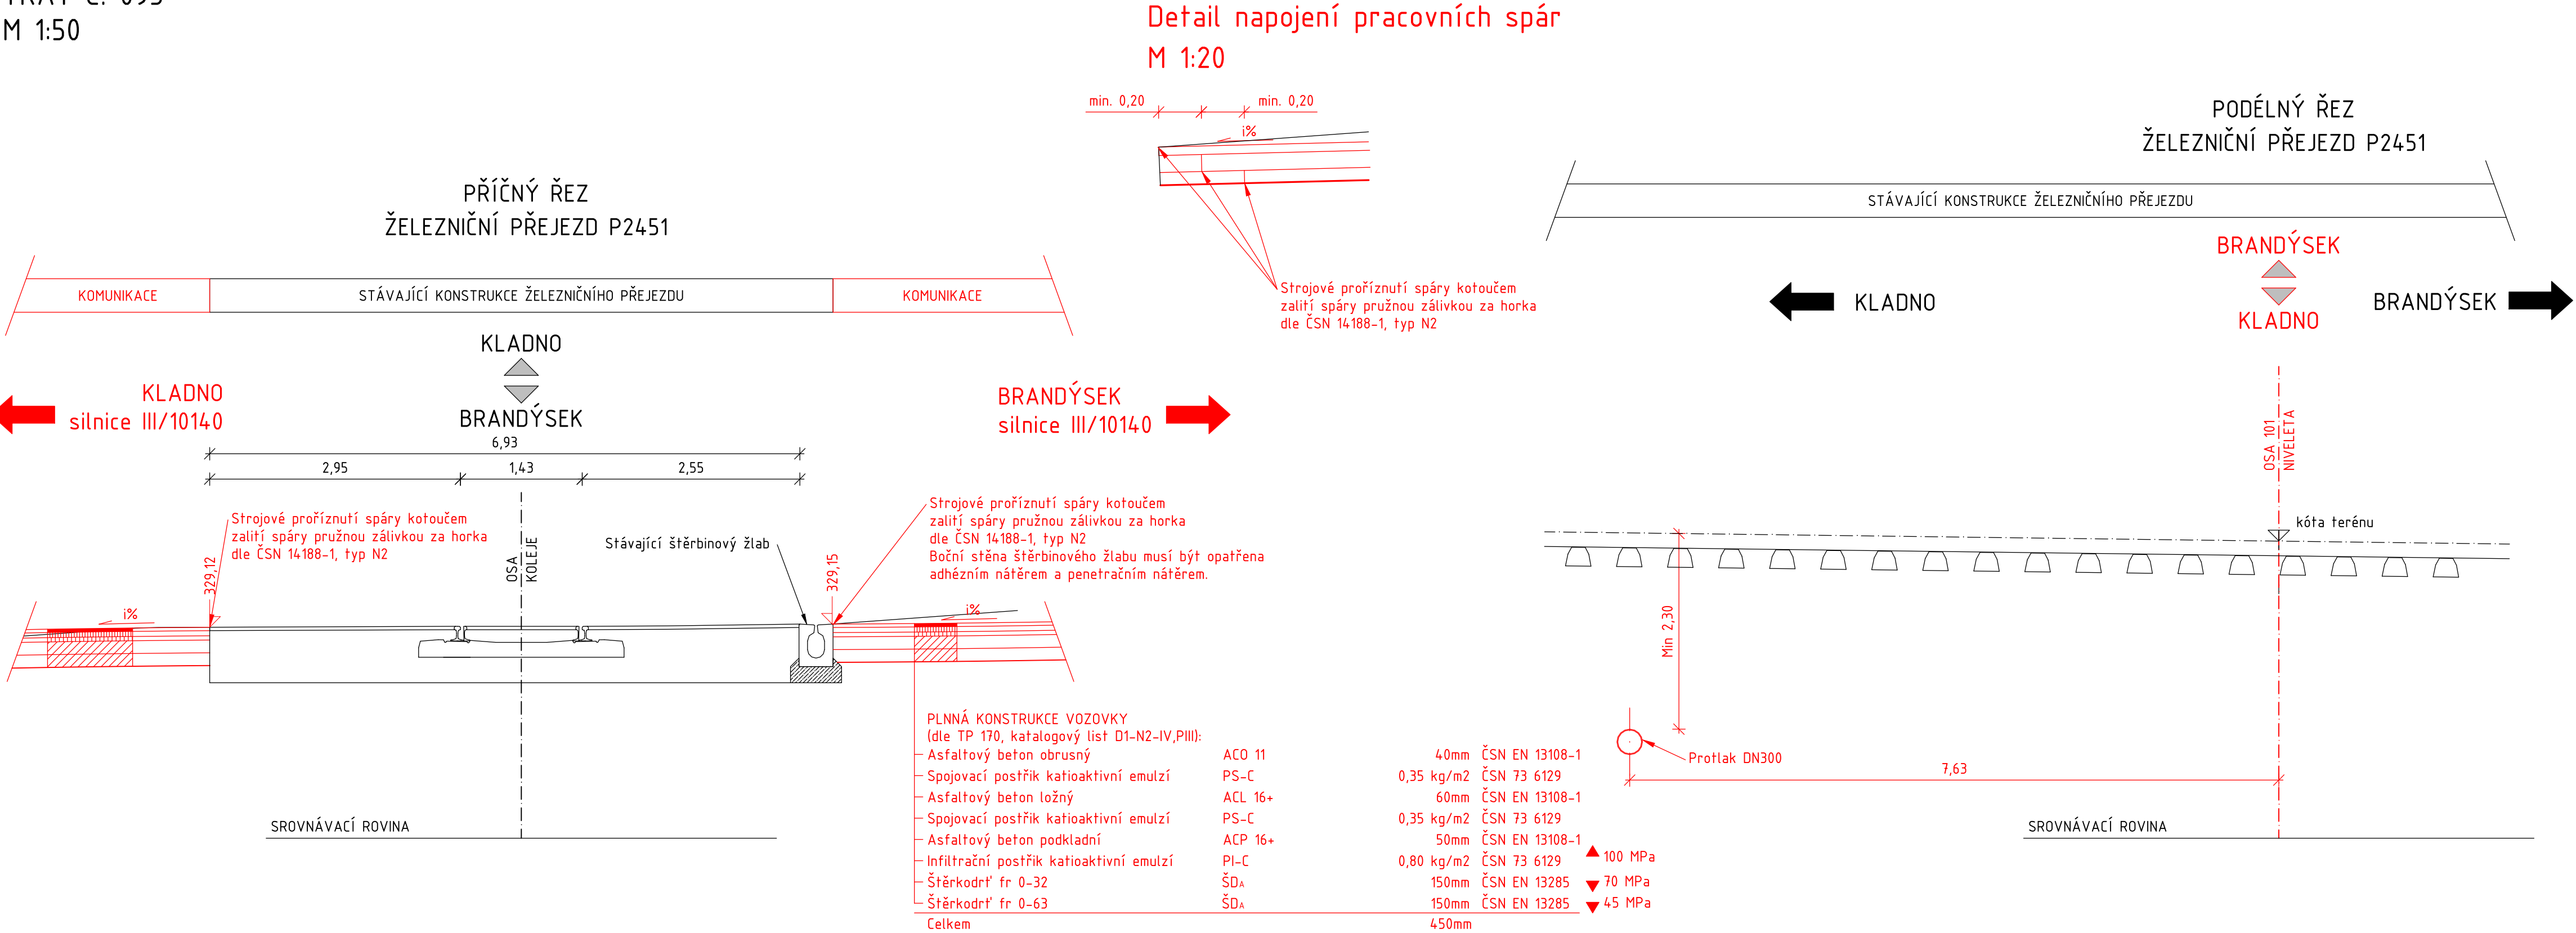

Souřadnicový systém: JTSK  
Výškový systém: Bpv

INVESTOR:

**Ksús**  
KRAJSKÁ SPRÁVA A ÚDRŽBA SILNIC  
Středočeského kraje

Krajská správa a údržba silnic  
Středočeského kraje  
Zborovská 11, 150 21 Praha 5

OBJEDNATEL: <b>Ksús</b> Krajská správa a údržba silnic Středočeského kraje Zborovská 11 150 21 Praha 5	NÁZEV AKCE: <b>REKONSTRUKCE SILNICE III/10140, CVRČOVICE</b>			
	ČÁST: <b>DOKLADY</b>			
	PŘÍLOHA: <b>SŽDC - VZOROVÉ PŘÍČNÉ ŘEZY</b>			
	ZODP. PROJEKTANT:	Ing. Daniel Vala		PARÉ:
ZHOTOVITEL: <b>M - PROJEKCE</b> M - PROJEKCE s.r.o. Resstova 956/13 500 02 Hradec Králové www.m-projekce.cz	VYPRACOVAL:	Daniel Štěrba		
	KONTROLA:	David Senohrábek, Dis.		
	MĚŘÍTKO:	Č. ZAKÁZKY:	STUPEŇ:	
	1:50	18-021-02	DSP	12/18
		ČÁST:	F	PŘÍLOHA:
				2.4