




SITUACE BOURACÍCH PRACÍ - II/121; VÝŘEZ 1
M1:500

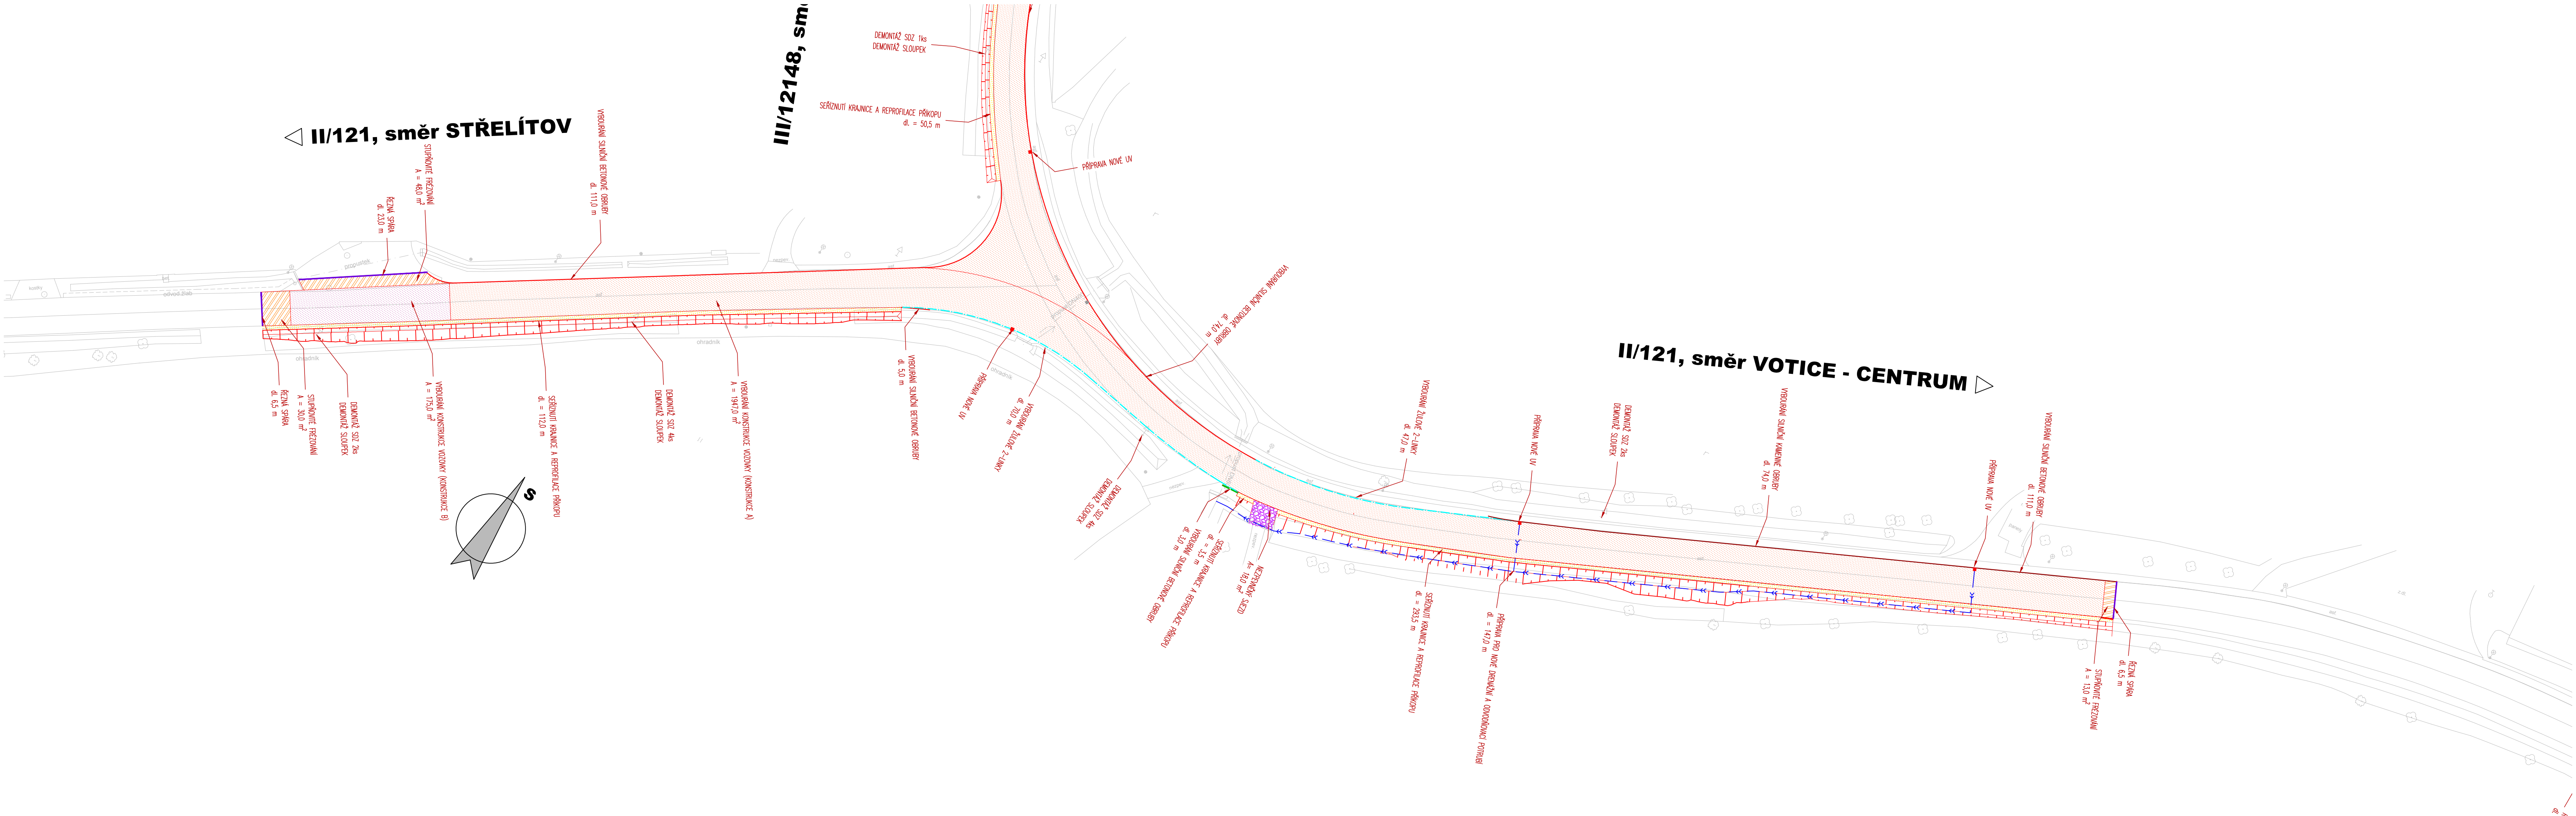


SITUACE BOURACÍCH PRACÍ - II/121; VÝŘEZ 2
M1:500

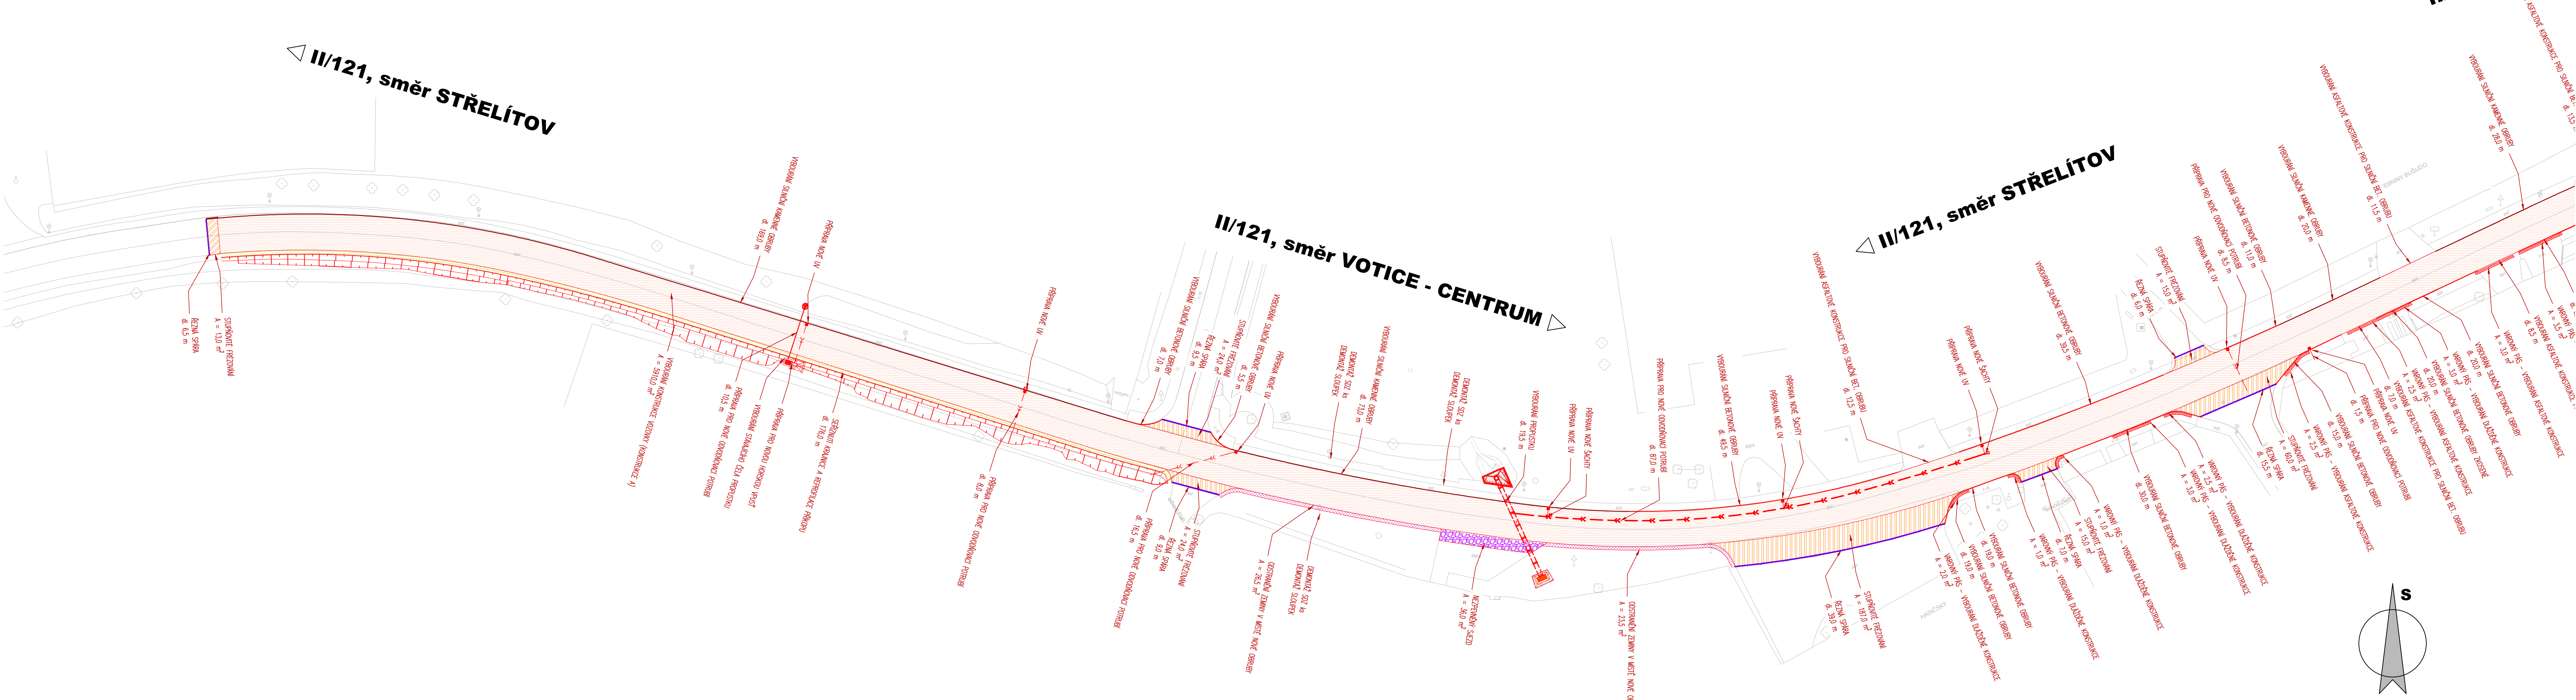

SITUACE BOURACÍCH PRACÍ - II/121; VÝŘEZ 3
M1:500

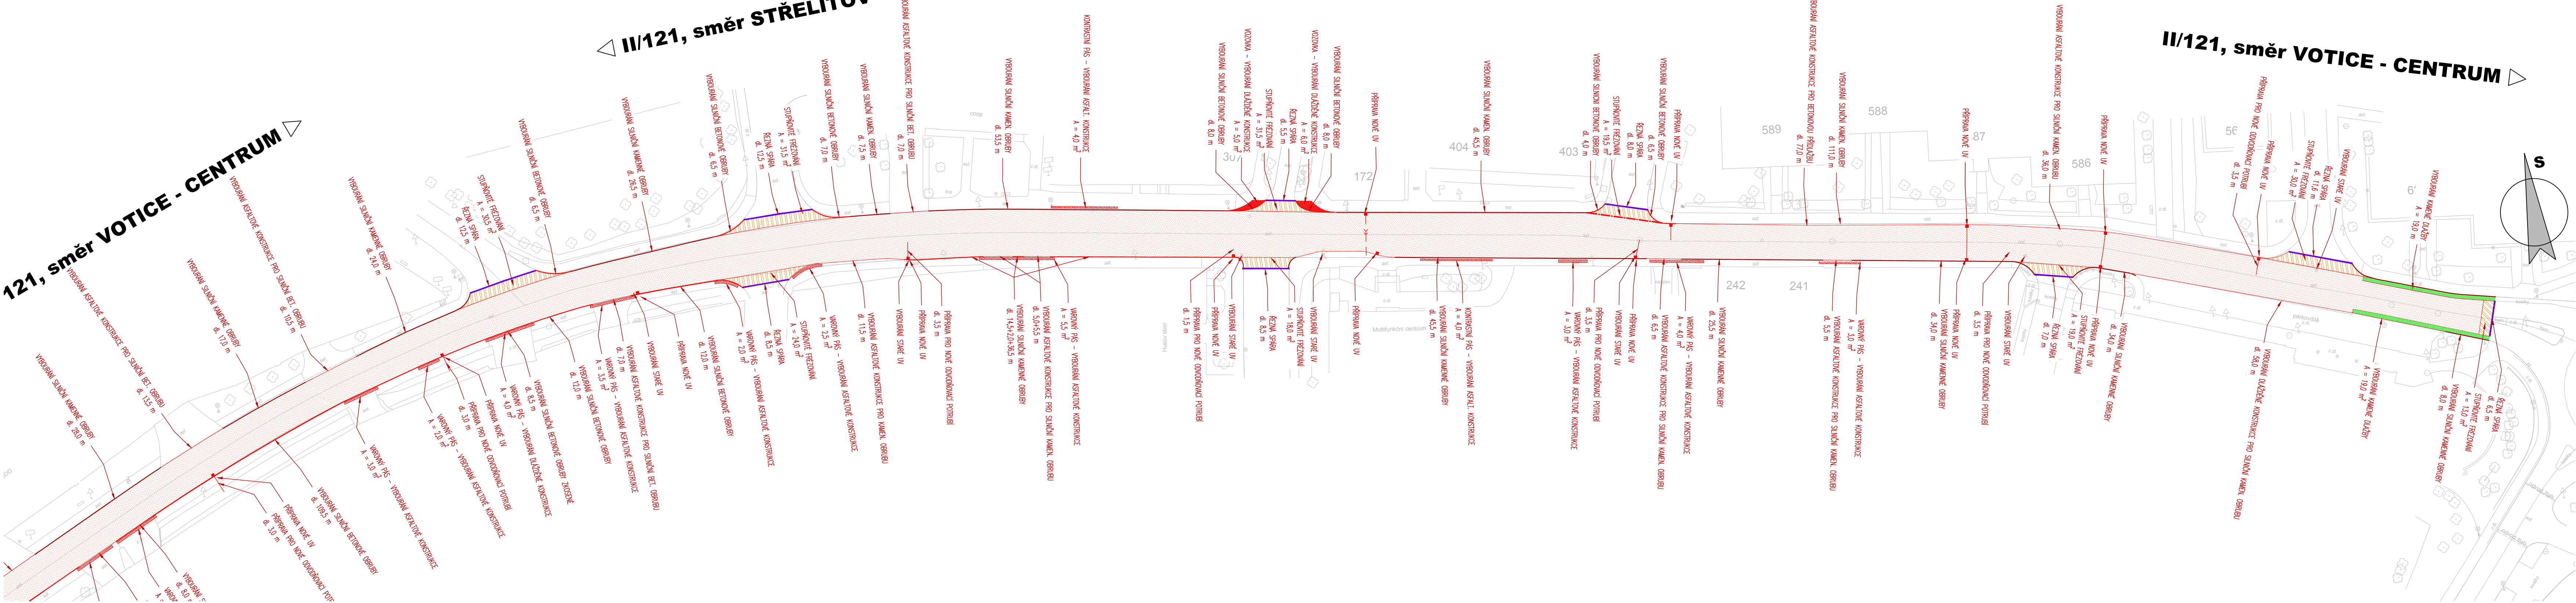

CELKOVÁ SITUACE BOURACÍCH PRACÍ

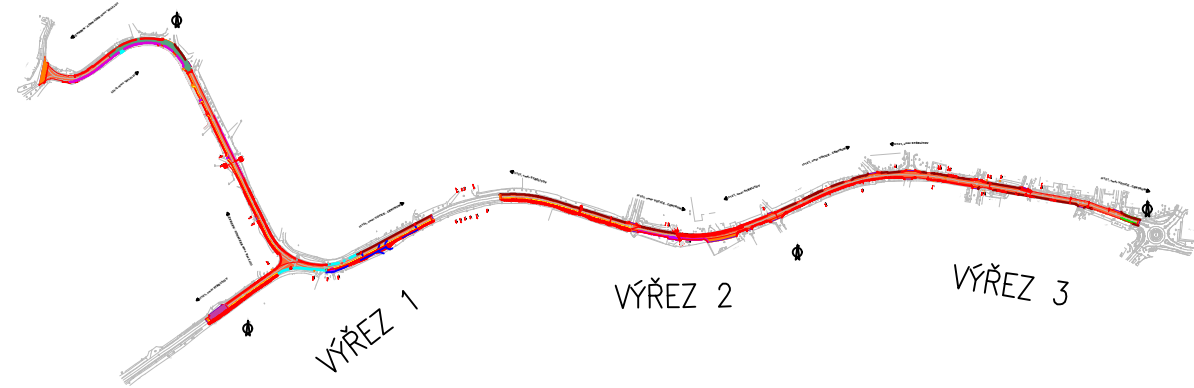

03		
02		
01		
ZMĚNA	POPIS	DATUM

II/121 Votice, ul. Husova

- Ing. Šír

Ing. Jan Fiala













SITUACNÍ VÝKRESY
SITUACE BOURACÍCH PRACÍ - II/121