


STÁVAJÍCÍ STAV – PŮDORYS

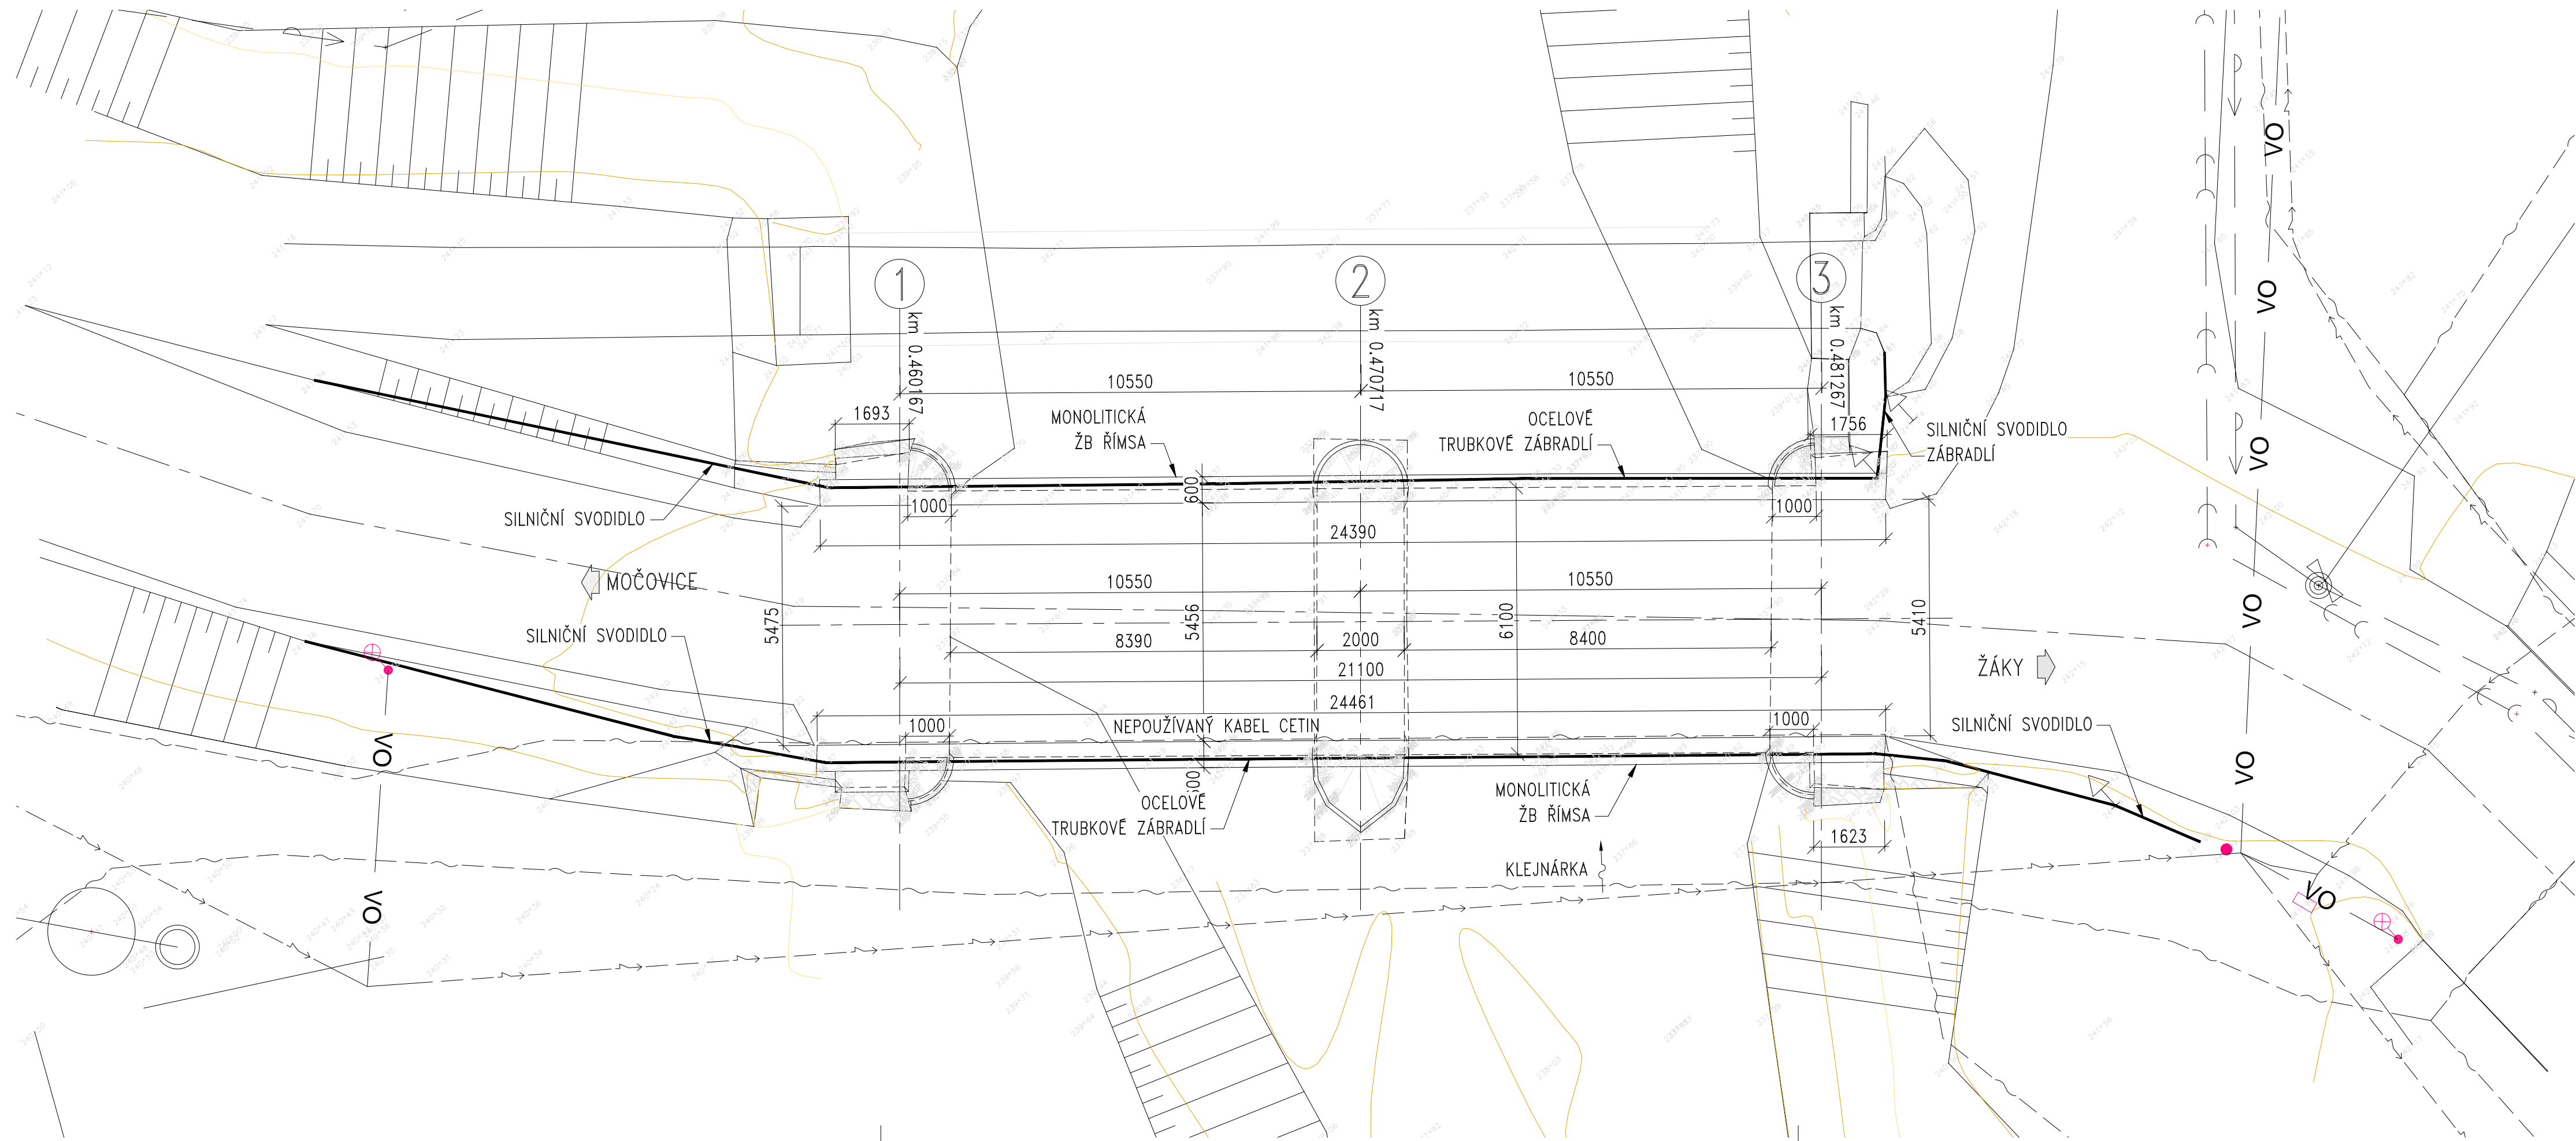

Souřadnicový systém: S-JTSK

Výškový systém: Bpv

ZHOTOVITEL:

ATELIÉR PROJEKTOVÁNÍ INŽENÝRSKÝCH STAVEB s.r.o.

AKCE:

III/33721 MOČOVICE

PROJEKTANT ČÁSTI:

VH

Ing. VÍT HAVLÍČEK

SLATINA 151 , 410 02 LOVOŠICE 2

INVESTOR:

KSÚS

KRAJSKÁ SPRÁVA A ÚDRŽBA SILNIC

Středočeský kraj

Krajská správa a údržby silnic
Středočeského kraje
Zborovská 81/11
150 21 Praha 5

HLAVNÍ INŽENÝR PROJEKTU:

Ing. Viktor NEJEDLÝ

ZODPOVĚDNÝ PROJEKTANT:

Ing. Vít HAVLÍČEK

VYPRACOVAL:

Ing. Vít HAVLÍČEK

KONTROLOVAL:

Ing. Vít HAVLÍČEK

ZAK. ČÍSLO:

3238/08

FORMÁTÚ A4:

A4

KRAJ: STŘEDOČESKÝ

OKRES: KUTNÁ HORA

K.Ú.: MOČOVICE

DATUM:

ČERVEN 2021

ČÍSLO OBJEKTU:

201

NÁZEV PŘÍLOHY:

Výkres stávajícího stavu - půdorys

STUP.PROJ.:

PDPS

MĚŘÍTKO:

-

PŘÍLOHA:

D.1.2
04.

<