


NOVÝ STAV – PŮDORYS

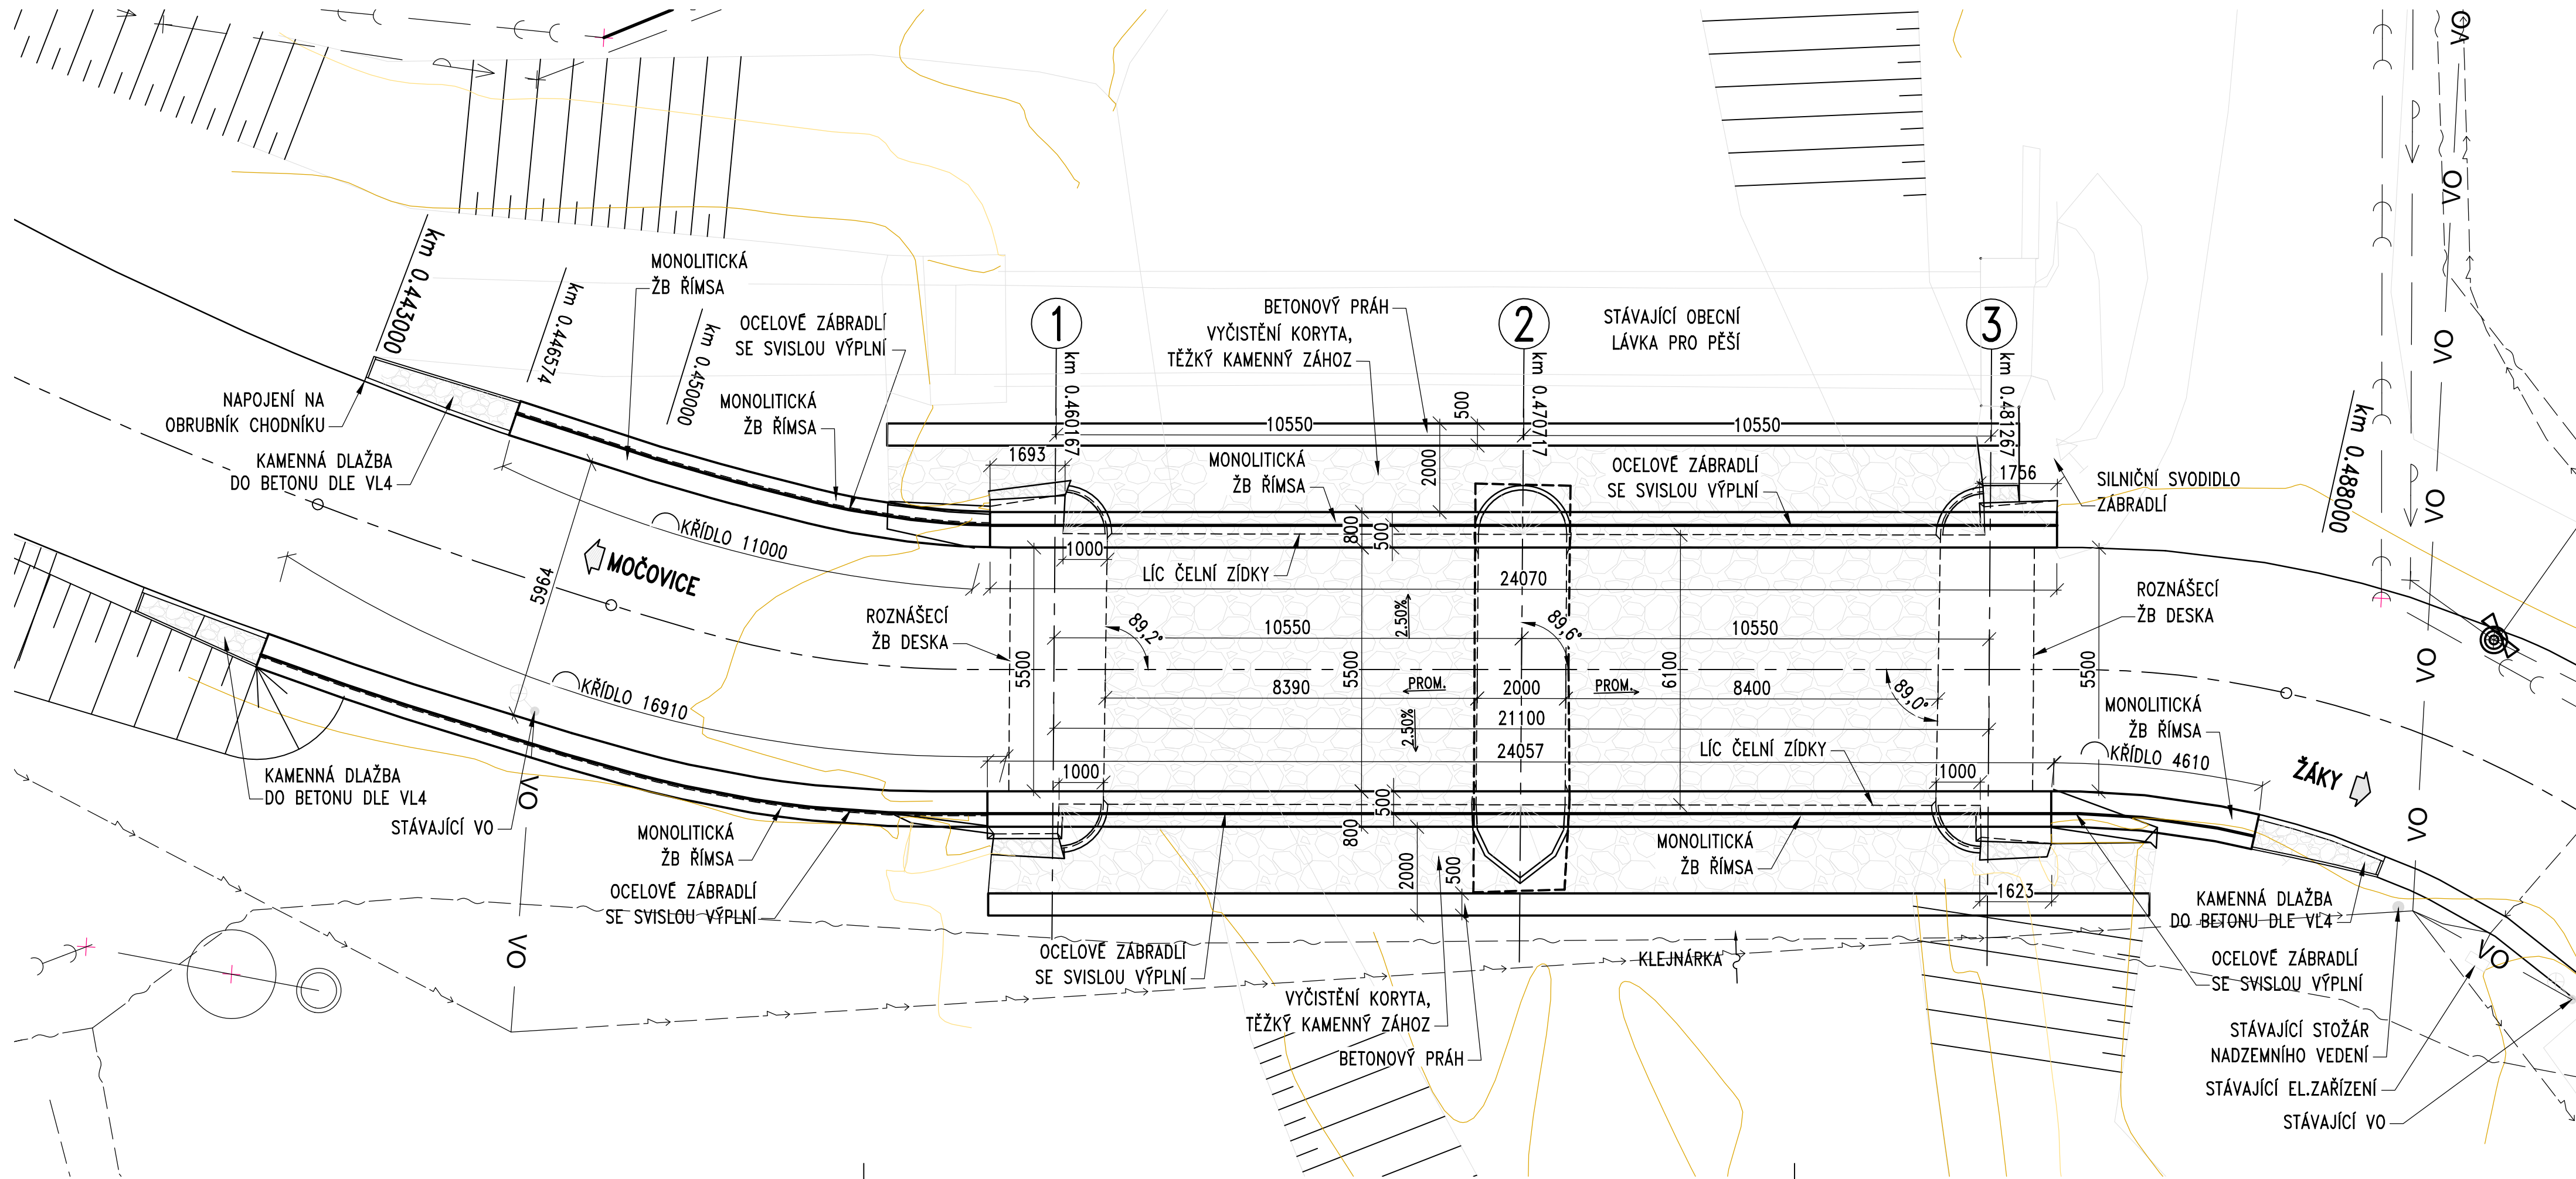

MATERIÁL

BETON

PODKLADNÍ BETON	C 8/10n X0
ROZNAŠECÍ DESKA, KŘÍDLA	C 30/37 XF2 XD3
ŘÍMSY	C 30/37 XF4 XD3
DLAŽBY	C 12/15 X0
BETONOVÉ PRAHY	C 25/30n XF3
MEZEROVITÝ BETON	C 8/10n X0
OBRUBNÍKY	C 35/45n XF4 XD3

BETONÁŘSKÁ VÝZTUŽ

B 500B

VŠECHNY VIDITELNÉ HRANY BUDOU ZKOSENÝ 20/20

Souřadnicový systém: S-JTSK

Výškový systém: Bpv

ZHOTOVITEL:

ATELIÉR PROJEKTOVÁNÍ INŽENÝRSKÝCH STAVEB s.r.o.

AKCE:

III/33721 MOČOVICE

OHRADNÍ 24B
140 00 PRAHA 4
IČ: 61853267

tel: 241 481 215
e-mail: viktor.nejedly@apis-sro.eu
www: www.apis-sro.eu

INVESTOR:



Krajská správa a údržby silnic
Středočeského kraje
Zborovská 81/11
150 21 Praha 5

HLAVNÍ INŽENÝR PROJEKT

Ing. Viktor NEJEDLÝ

VYPRACOVAL:
Ing. Vít Havlíček

U:	ZODPOVĚDNÝ PROJEKTANT:
----	------------------------

Ing. Vít Havlíček

	KONTROLOVAL:	
	Ing. Vít Hlavíček	

ZAK. ČÍSLO:	3238/08
-------------	---------

FORMÁTŮ A4:	4A4
-------------	-----

KRAJ: STŘEDOČESK

KÝ OKRES: KUTNÁ HORA

K.Ú.: MOČOVICE

ČÍSLO OBJEKTU:	NÁ
----------------	----

NÁZEV PŘÍLOHY:

--	--

201

Nový stav

- Pūdorys

PDPS	-	D.
------	---	----