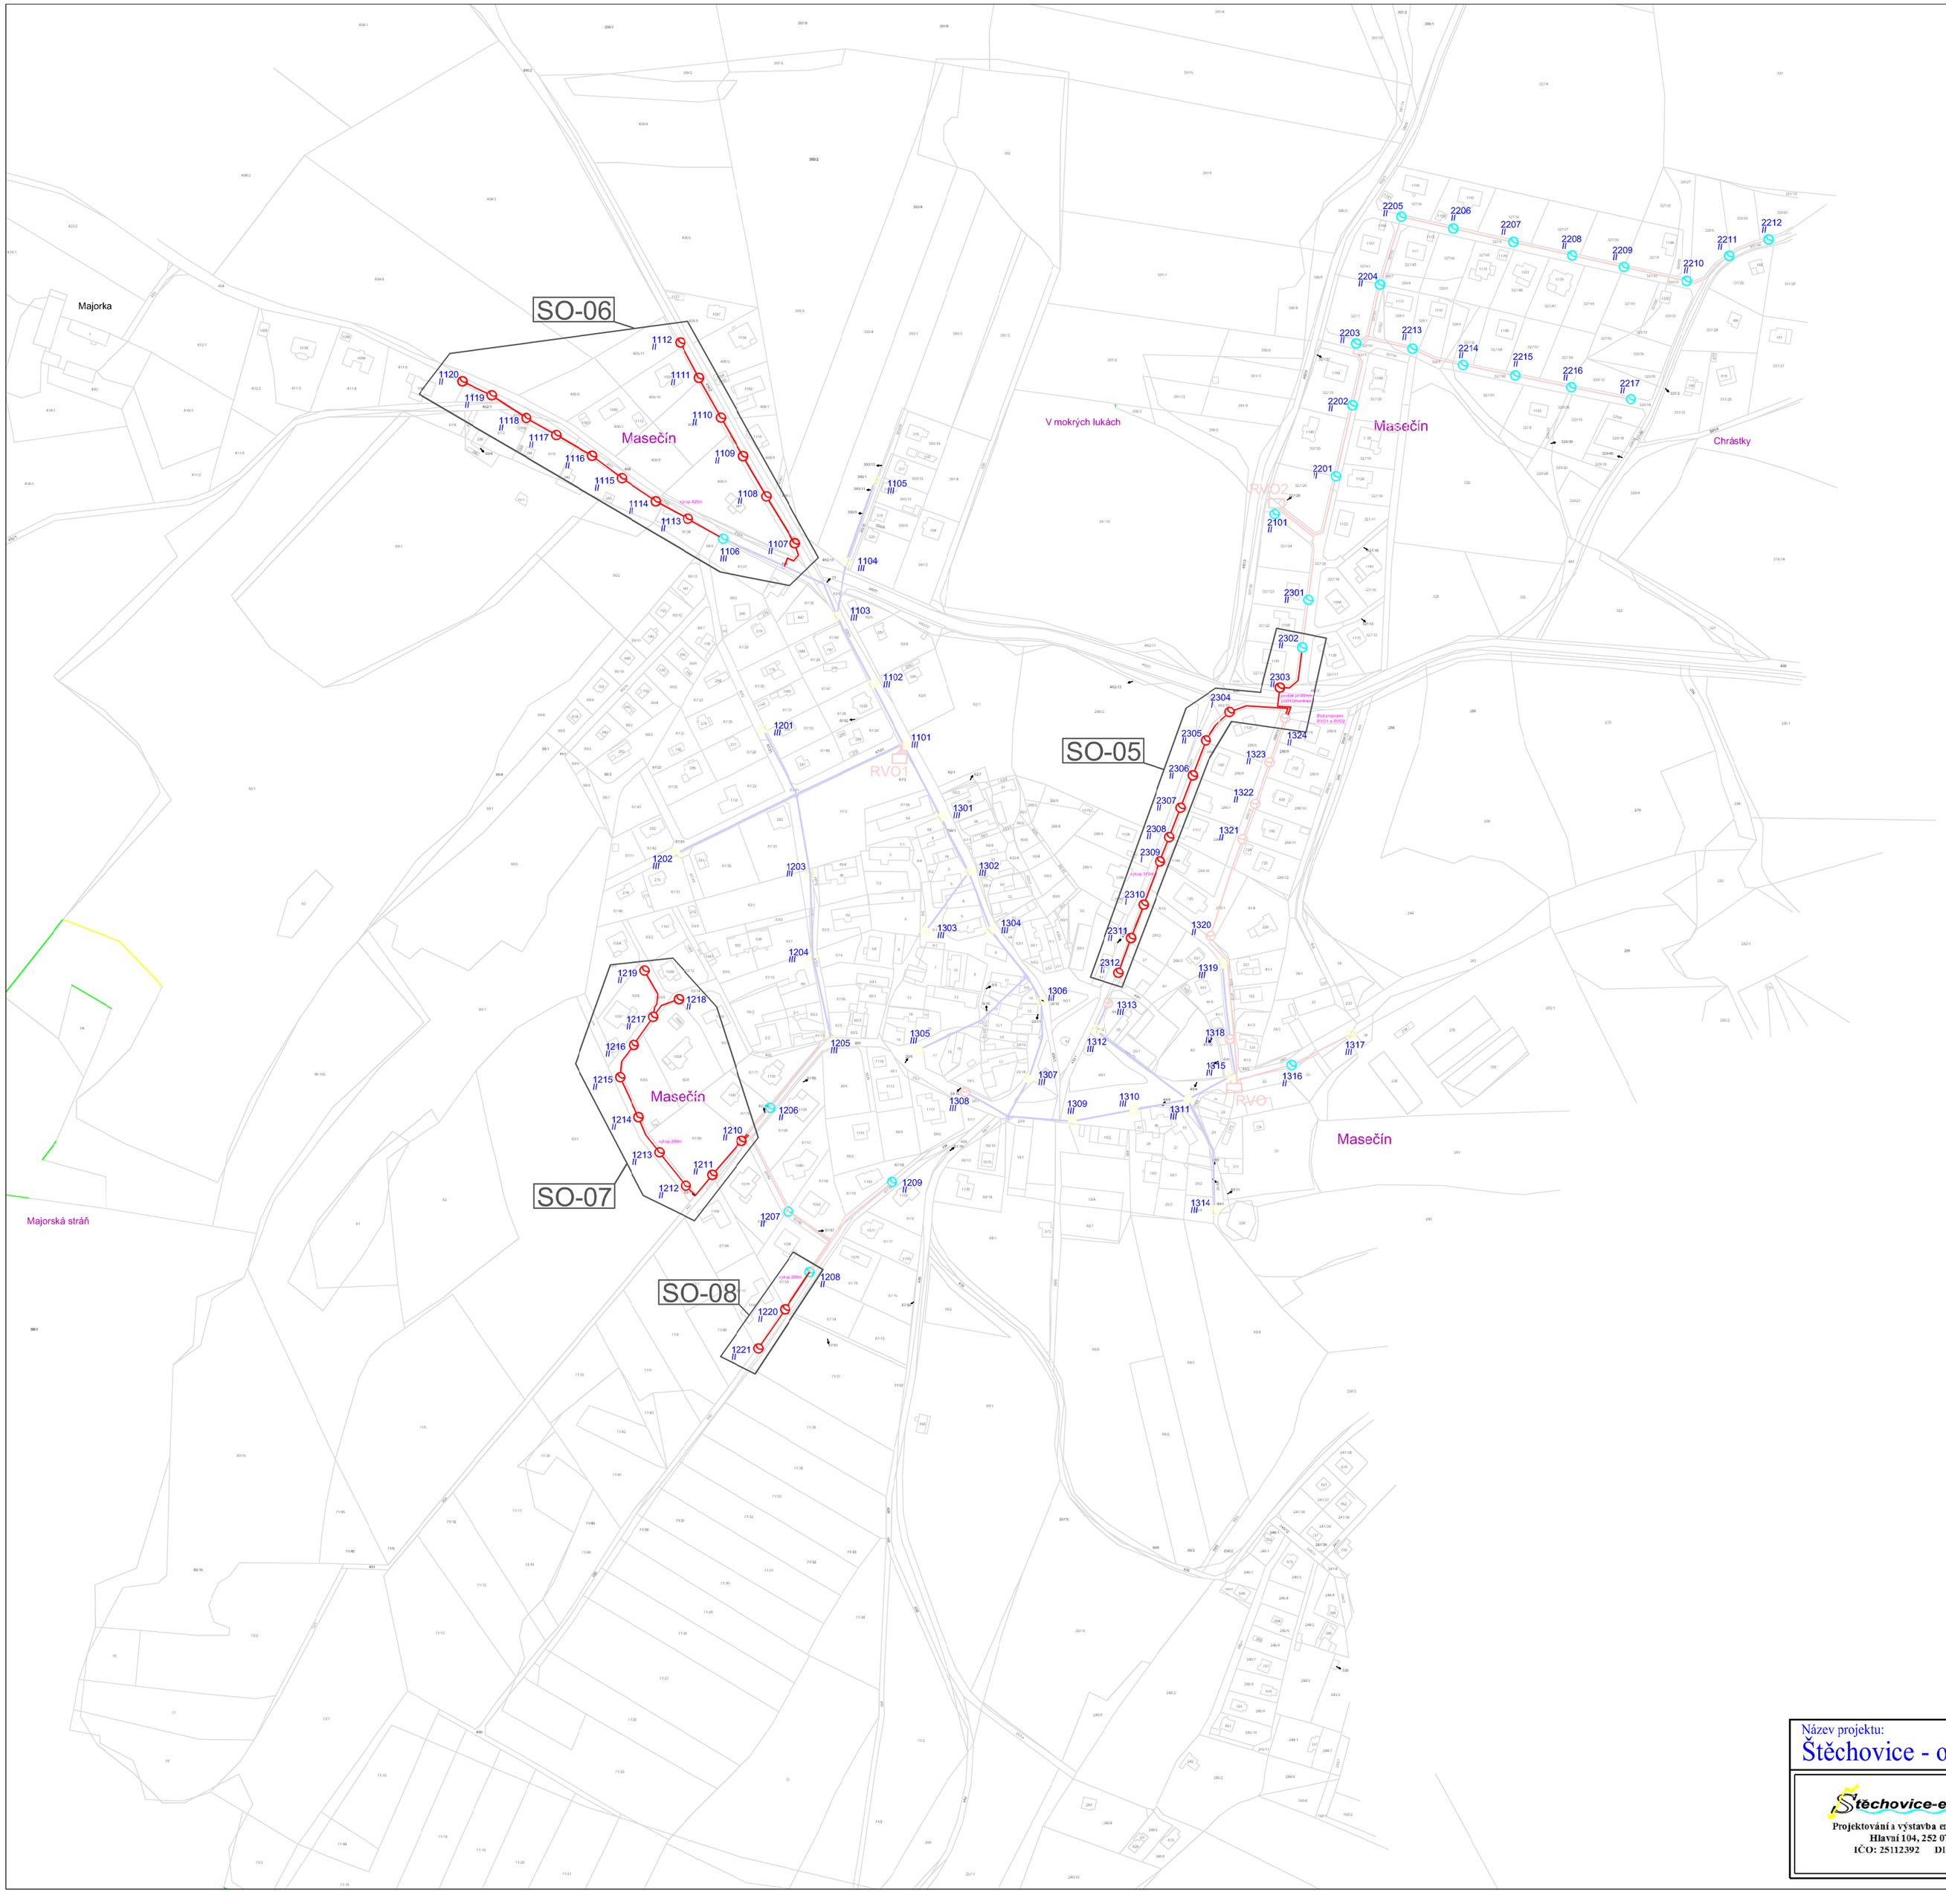

MODUS LV236
Koule 14W
SCHREDER 100W
Výbojka 70W
Výbojka 150W
Podpěrný bod

RVO1-2 Zapínací bod veřejného osvětlení
RVO Rozvaděč veřejného osvětlení
1234 číslo svítidla
typ stožáru
I ocelový stožár J10 s výložníkem
II ocelový stožár sadový K5,5
III betonový sloup
IV konzole na fasádě
V závěs nad přechodem pro chodce

kabelové vedení
vrchní vedení

SO-05 hlavní ulice

číslo svítidla	počet	práce, materiál
2303	1 ks	
2305-2308	4 ks	
2311-2312	2 ks	- stožár K5.5-133/89/60, svorkovnice 16mm, 7ks
2304	1 ks	- stožár J 10-140/114Z s patkou (svorkovnice 50mm), 3ks
2309-2310	2 ks	- výložník J 2-1500Z, 3ks
		- základ stožáru, 10ks
		- svítidlo Philips Malaga, SGS101 SON(T) 70W II, 13ks
		- Výbojka Master SON-T PIA PLUS 70W, E27, 13ks
		- kabel CYKY-J 4x10, drát FeZn pr.10mm, 330m
		- kabel CYKY-J3x1,5mm, 90m
		- řezání asfaltu 80m
		- výkop 35x60cm, kabelové lože, 310m
		- oprava asfaltového povrchu 15m
		- protlak pr. 90mm, pod komunikací 20m

SO-06 komunikace od transformátoru

číslo svítidla	počet	práce
1107-1120	14 ks	- řezání asfaltu 20m
		- výkop 35x60cm 425m, kabelové lože
		- oprava asfaltového povrchu 23m
		- základ stožáru 5.5m, 14ks
		- kabel CYKY-J 4x10, drát FeZn pr.10mm, 470m
		- kabel CYKY-J3x1,5mm, 100m
		- stožár K5.5-133/89/60, svorkovnice 16mm, 14ks
		- svítidlo Philips Malaga, SGS101 SON(T) 70W II, 14ks
		- Výbojka Master SON-T PIA PLUS 70W, E27, 14ks

SO-07 nová zástavba I

číslo svítidla	počet	práce
1210-1219	10 ks	- řezání asfaltu 10m
		- výkop 35x60cm, kabelové lože, 260m
		- oprava asfaltového povrchu, 2m
		- základ stožáru 5.5m, 10ks
		- kabel CYKY-J 4x10, drát FeZn pr.10mm, 290m
		- kabel CYKY-J 3x1,5mm, 60m
		- stožár K5.5-133/89/60, svorkovnice 16mm, 10ks
		- svítidlo Philips Malaga, SGS101 SON(T) 70W II, 10ks
		- Výbojka Master SON-T PIA PLUS 70W, E27, 10ks

SO-08 nová zástavba II

číslo svítidla	počet	práce
1210-1219	10 ks	- řezání asfaltu 10m
		- výkop 35x60cm, kabelové lože, 260m
		- oprava asfaltového povrchu, 2m
		- základ stožáru 5.5m, 10ks
		- kabel CYKY-J 4x10, drát FeZn pr.10mm, 290m
		- kabel CYKY-J 3x1,5mm, 60m
		- stožár K5.5-133/89/60, svorkovnice 16mm, 10ks
		- svítidlo Philips Malaga, SGS101 SON(T) 70W II, 10ks
		- Výbojka Master SON-T PIA PLUS 70W, E27, 10ks

Název projektu:
Štěchovice - oprava a rozšíření VO

Výkres
Situace - Masečín

Štěchovice-elektro v.o.s.
Projektování a výstavba energetických zařízení
Hlavní 104, 252 07 Štěchovice
IČO: 25112392 DIČ: CZ25112392

Zákazník: Městys Štěchovice
Číslo def.projektu: -
Projekt č.: P131220
Datum: 12/2013
Vypracoval: Ing. Bohuslav Hadáček
Změna:
Schválil: Ing. Bohuslav Hadáček
List E2 z -