


VZOROVÉ PŘÍČNÉ ŘEZY ŽELEZNIČNÍM PŘEJEZDEM, ŽKM 8,984
TRAŤ Č. 093
M 1:50

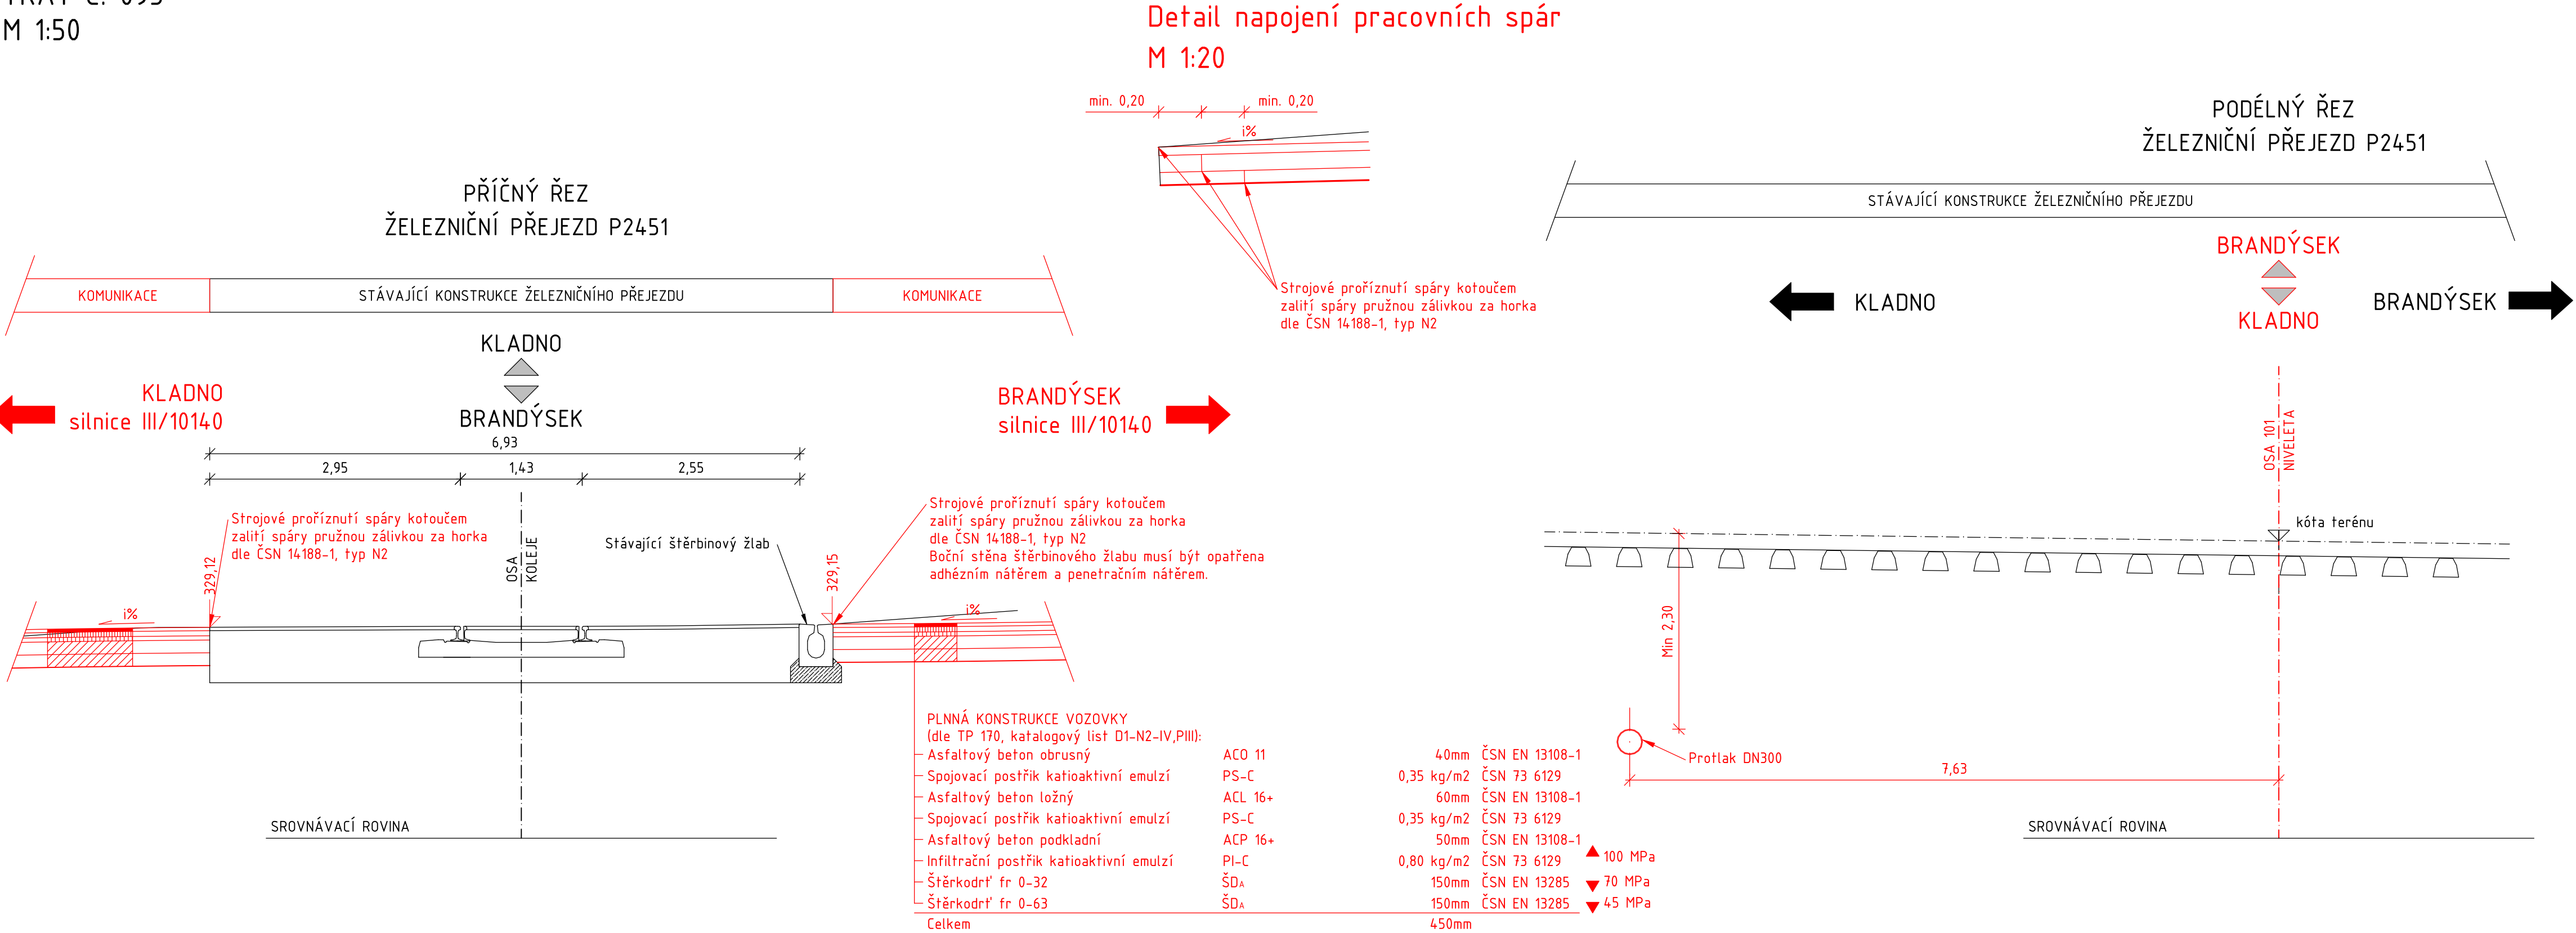

Souřadnicový systém: JTSK
Výškový systém: Bpv

INVESTOR:

Ksús
KRAJSKÁ SPRÁVA A ÚDRŽBA SILNIC
Středočeského kraje

Krajská správa a údržba silnic
Středočeského kraje
Zborovská 11, 150 21 Praha 5

OBJEDNATEL: Ksús Krajská správa a údržba silnic Středočeského kraje Zborovská 11 150 21 Praha 5	NÁZEV AKCE: REKONSTRUKCE SILNICE III/10140, CVRČOVICE			
	ČÁST: DOKLADY			
	PŘÍLOHA: SŽDC - VZOROVÉ PŘÍČNÉ ŘEZY			
	ZODP. PROJEKTANT:	Ing. Daniel Vala		PARÉ:
ZHOTOVITEL: M - PROJEKCE M - PROJEKCE s.r.o. Resstova 956/13 500 02 Hradec Králové www.m-projekce.cz	VYPRACOVAL:	Daniel Štěrba		
	KONTROLA:	David Senohrábek, Dis.		
	MĚŘÍTKO:	Č. ZAKÁZKY:	STUPEŇ:	
	1:50	18-021-02	PDPS	10/21
		ČÁST:	F	PŘÍLOHA:
				2.4