


KOORDINAČNÍ SITUACE - M 1:500
 KM 0,000 - 0,280
 Rekonstrukce silnice III/10140, Cvrčovice
 k.ú. Vrapice [665177]

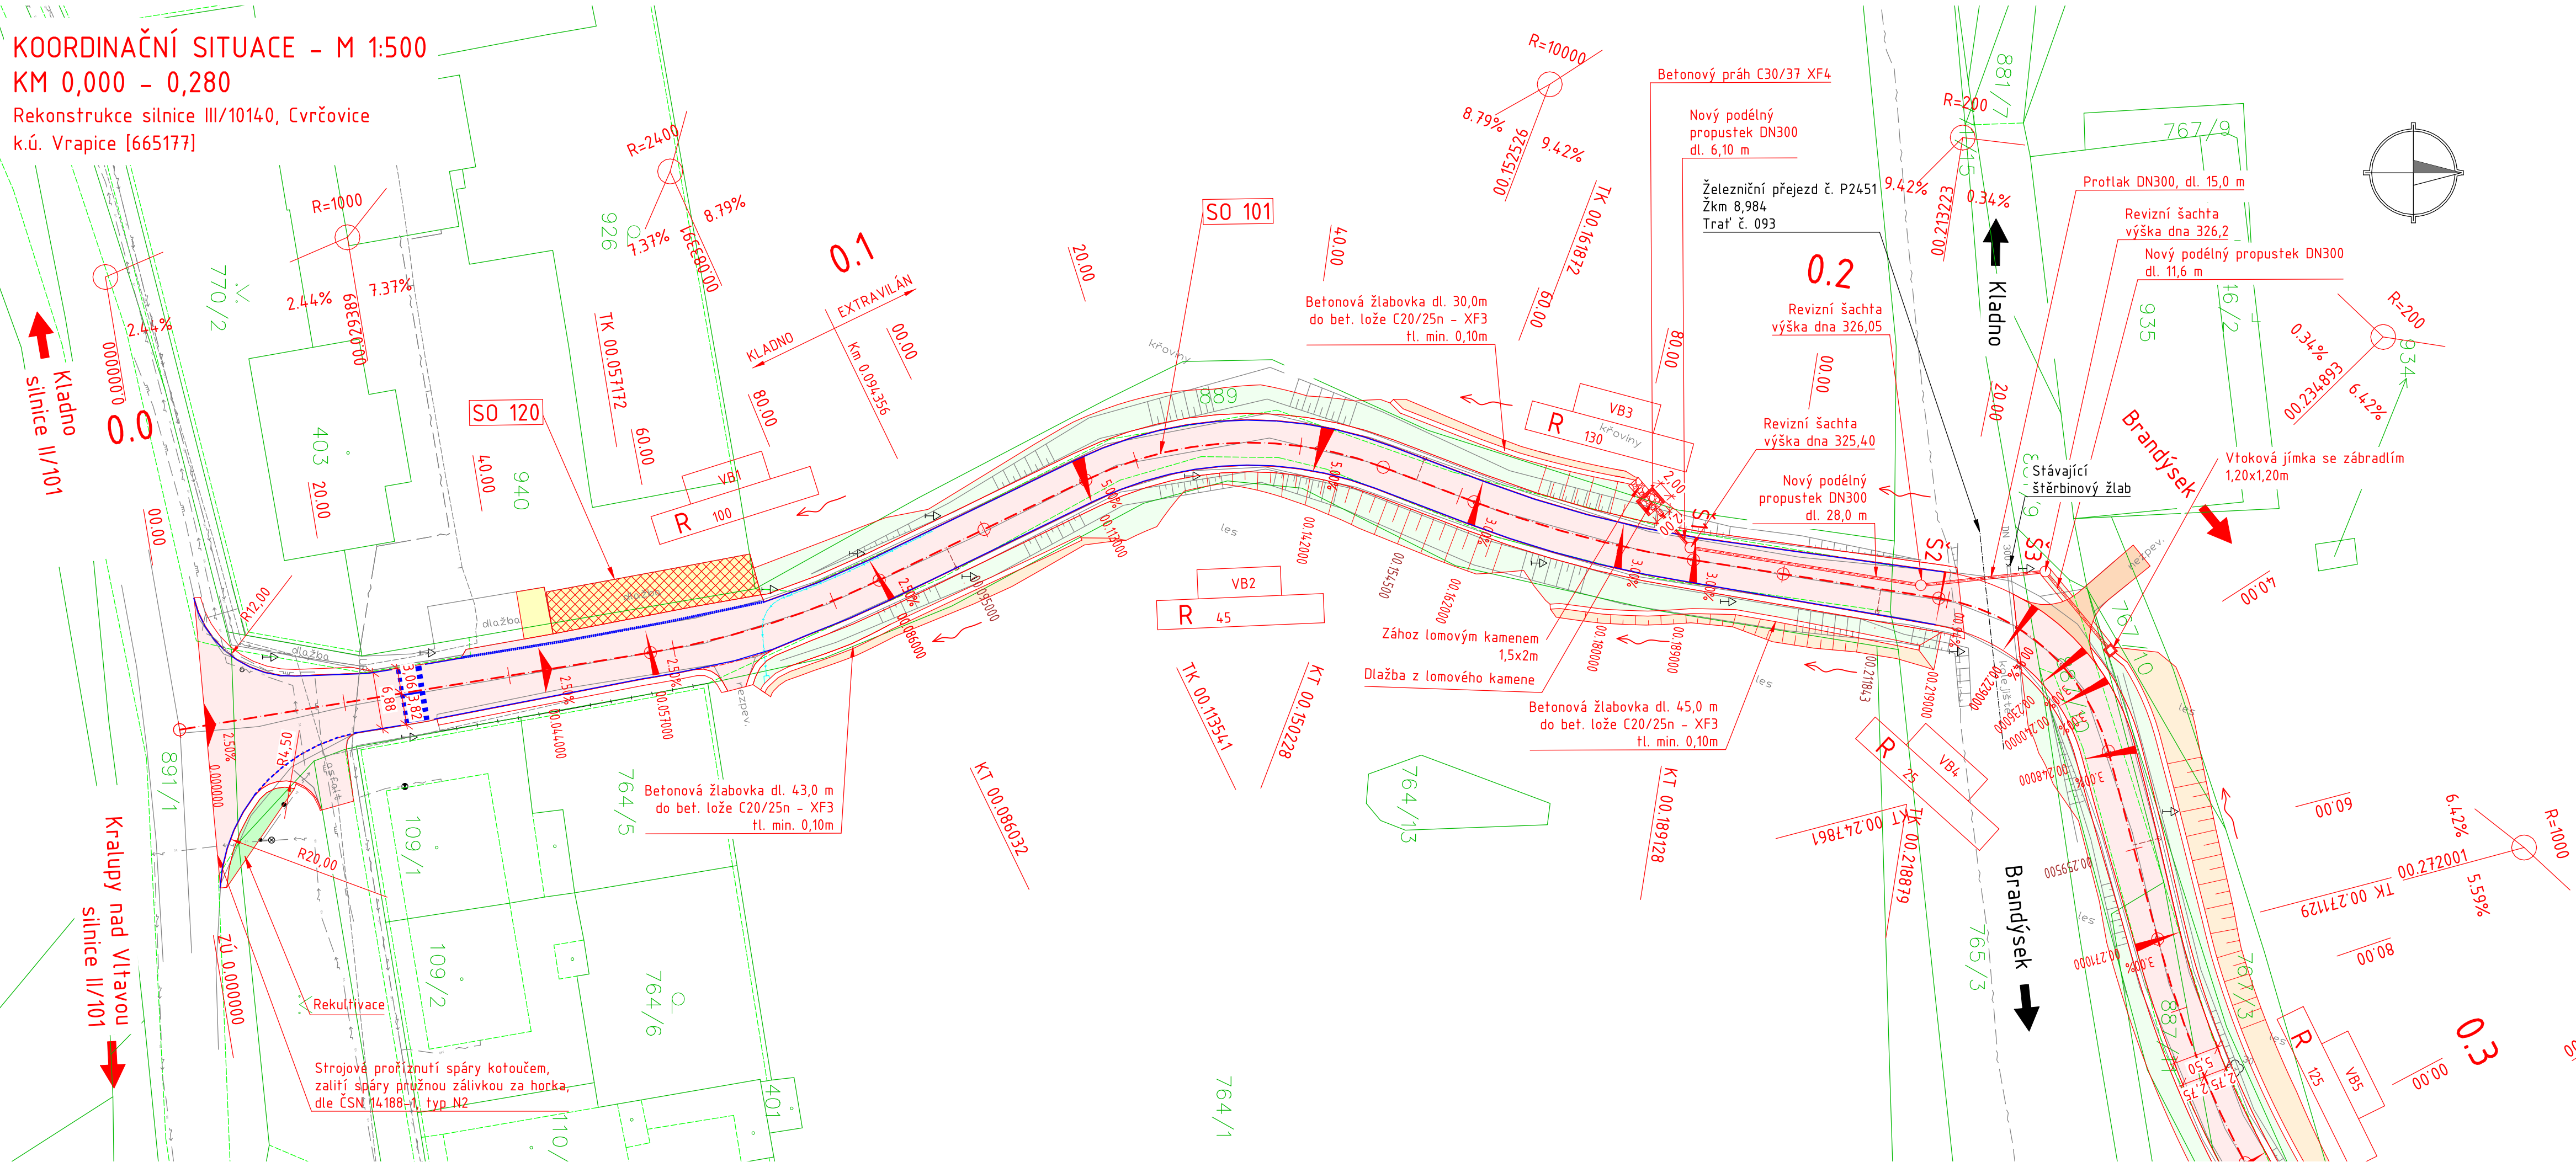

Seznam stavebních objektů

č. obj	název objektu
SO 101	Rekonstrukce silnice III/10140
SO 120	Úprava chodníků Cvrčovice
SO 190	Dopravní značení
SO 191	Dopravní inženýrské opatření
SO 192	Oprava objízdných tras
SO 301	Odvodnění komunikace

LEGENDA:

- Údržbové práce
- Stávající stav, zaměření
- Obnova VDZ
- Hranice pozemků
- Slučka
- Hranice katastrálního území
- Výměna konstrukce vozovky
- Frézovaná vozovka a pokládka AC
- Nezpevněná krajnice
- Zpevněné sjezdy asf. recyklátem
- Pochodzí plochy, bet. dlažba
- Úprava chodníků (SO 120)
- Pochodzí plochy, barevná dlažba
- Vegetační tvárnice
- Pochodzí plochy, barevná dlažba
- Pojízdné plochy, kamen. dlažba
- Městská zeleň, travnaté a jiné zelené plochy
- Čistění příkopu
- Vegetační tvárnice

LEGENDA STÁVAJÍCÍCH INŽENÝRSKÝCH SÍTÍ:

- kanalizace dešťová
- kanalizace splašková
- plynovod VTL
- plynovod STL
- plynovod NTL
- vodovod
- sčítací vedení
- VO
- elektrické vedení VVN
- elektrické vedení VN
- elektrické vedení NN

Upozornění!
 Zářezy podzemních zařízení (sítí) neslouží jako vyřizovací výkres.
 Před zahájením stavebních prací je nutno zajistit jejich vyřízení dle platných předpisů.
 Poznámka: Ne všechny sítě jsou v prostoru stavby!

LEGENDA NOVÝCH INŽENÝRSKÝCH SÍTÍ:

- obnova dešťové kanalizace - SO 301
- Osa odvodnění (drenáž)

Souřadnicový systém: JTSK
 Výškový systém: Bpv

INVESTOR:



Krajská správa a údržba silnic
 Středočeského kraje
 Zborovská 11, 150 21 Praha 5

OBJEDNATEL: Krajská správa a údržba silnic Středočeského kraje Zborovská 11 150 21 Praha 5	NÁZEV AKCE: REKONSTRUKCE SILNICE III/10140, CVRČOVICE			
	ČÁST: SOUHRNNÉ ŘEŠENÍ STAVBY			
	PŘÍLOHA: KOORDINAČNÍ SITUACE, KM 0,000 - 0,280			
	ZHOTOVITEL: 			
M - PROJEKCE s.r.o. Resslova 956/13 500 02 Hradec Králové www.m-projekce.cz	ZODP. PROJEKTANT: Ing. Daniel Vala		PARE:	
	VYPRACOVAL: Ing. Daniel Vala			
	KONTROLA: David Senohrábek, Dis.			
	MĚŘITKO: 1: 500	Č. ZAKÁZKY: 18-021-02	STUPEŇ: PDPS	DATUM: 10/21
		ČÁST: B	PŘÍLOHA: 3.1	