


KOORDINAČNÍ SITUACE - M 1:500  
 KM 0,580 - 1,060

Rekonstrukce silnice III/10140, Cvrčovice  
 k.ú. Vrapice [665177], Cvrčovice [618128]

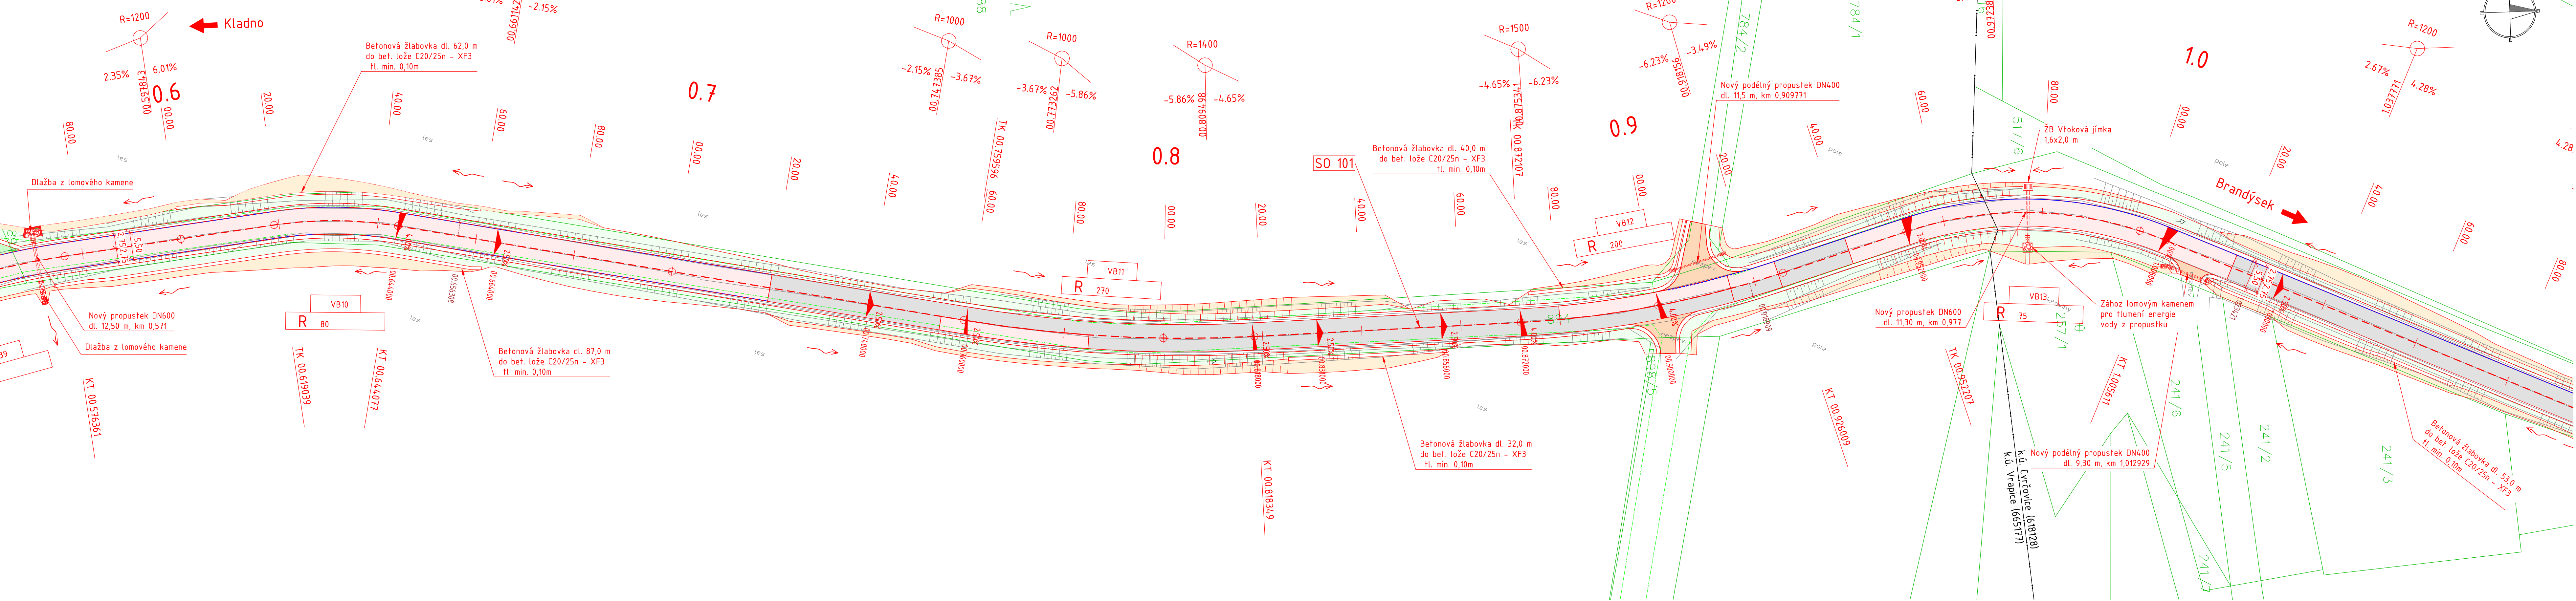

Seznam stavebních objektů

č. obj	název objektu
SO 101	Rekonstrukce silnice III/10140
SO 120	Úprava chodníků Cvrčovice
SO 190	Dopravní značení
SO 191	Dopravní inženýrské opatření
SO 192	Oprava objízdných tras
SO 301	Odvodnění komunikace

LEGENDA:
 

- Údržbové práce
- Stavající stav, zaměření
- Obnova VDZ
- Hranice pozemků
- Slučka
- Hranice katastrálního území
- Výměna konstrukce vozovky
- Frézovaná vozovka a pokládka AC
- Nezpevněná krajnice
- Zpevněná sjezdů asf. recyklatem
- Pochozí plochy, bet. dlažba
- Úprava chodníků (SO 120)
- Pochozí plochy, barevná dlažba
- Vegetační tvárnice
- Pochozí plochy, barevná dlažba
- Pojízdné plochy, kamen. dlažba
- Městská zeleň, travnaté a jiné zelené plochy
- Čištění příkopu
- Vegetační tvárnice

LEGENDA STÁVAJÍCÍCH INŽENÝRSKÝCH SÍTÍ:
 

- kanalizace dešťová
- kanalizace splašková
- plynovod VTL
- plynovod STL
- plynovod NTL
- vodovod
- sodňovací vedení
- VO
- elektrické vedení VVN
- elektrické vedení VN
- elektrické vedení NN

Upozornění:  
Záznamy podzemních zařízení (sítí) neslouží jako výtvarný výkres.  
Před zahájením stavebních prací je nutno zajistit jejich vyřízení dle platných předpisů.

Poznámka: Ne všechny sítě jsou v prostoru stavby!

LEGENDA NOVÝCH INŽENÝRSKÝCH SÍTÍ:
 

- obnova dešťové kanalizace - SO 301
- Osa odvodnění (drenáž)

Souřadnicový systém: JTSK  
 Výškový systém: Bpv  
 INVESTOR:
 

Krajská správa a údržba silnic  
 Středočeského kraje  
 Zborovská 11, 150 21 Praha 5

OBJEDNATEL:	NÁZEV AKCE:						REKONSTRUKCE SILNICE III/10140, CVRČOVICE																																		
	Krajská správa a údržba silnic Středočeského kraje Zborovská 11 150 21 Praha 5						ČÁST:						SOUHRNNÉ ŘEŠENÍ STAVBY																												
							PŘÍLOHA:						KOORDINAČNÍ SITUACE, KM 0,580 - 1,060																												
	ZHOTOVITEL:						ZODP. PROJEKTANT:						Ing. Daniel Vala						PARE:																						
							VYPRACOVAL:						Ing. Daniel Vala																												
							KONTROLA:						David Senohrábek, Dis.																												
	M - PROJEKCE s.r.o. Resslova 956/13 500 02 Hradec Králové www.m-projekce.cz						MĚŘÍTKO:						Č. ZAKÁZKY:						STUPEŇ:						DATUM:						ČÁST:						PŘÍLOHA:				
						1: 500						18-021-02						PDPS						10/21						B						3.3					