




PROPUSTEK v Km 1,415000  
M 1:50

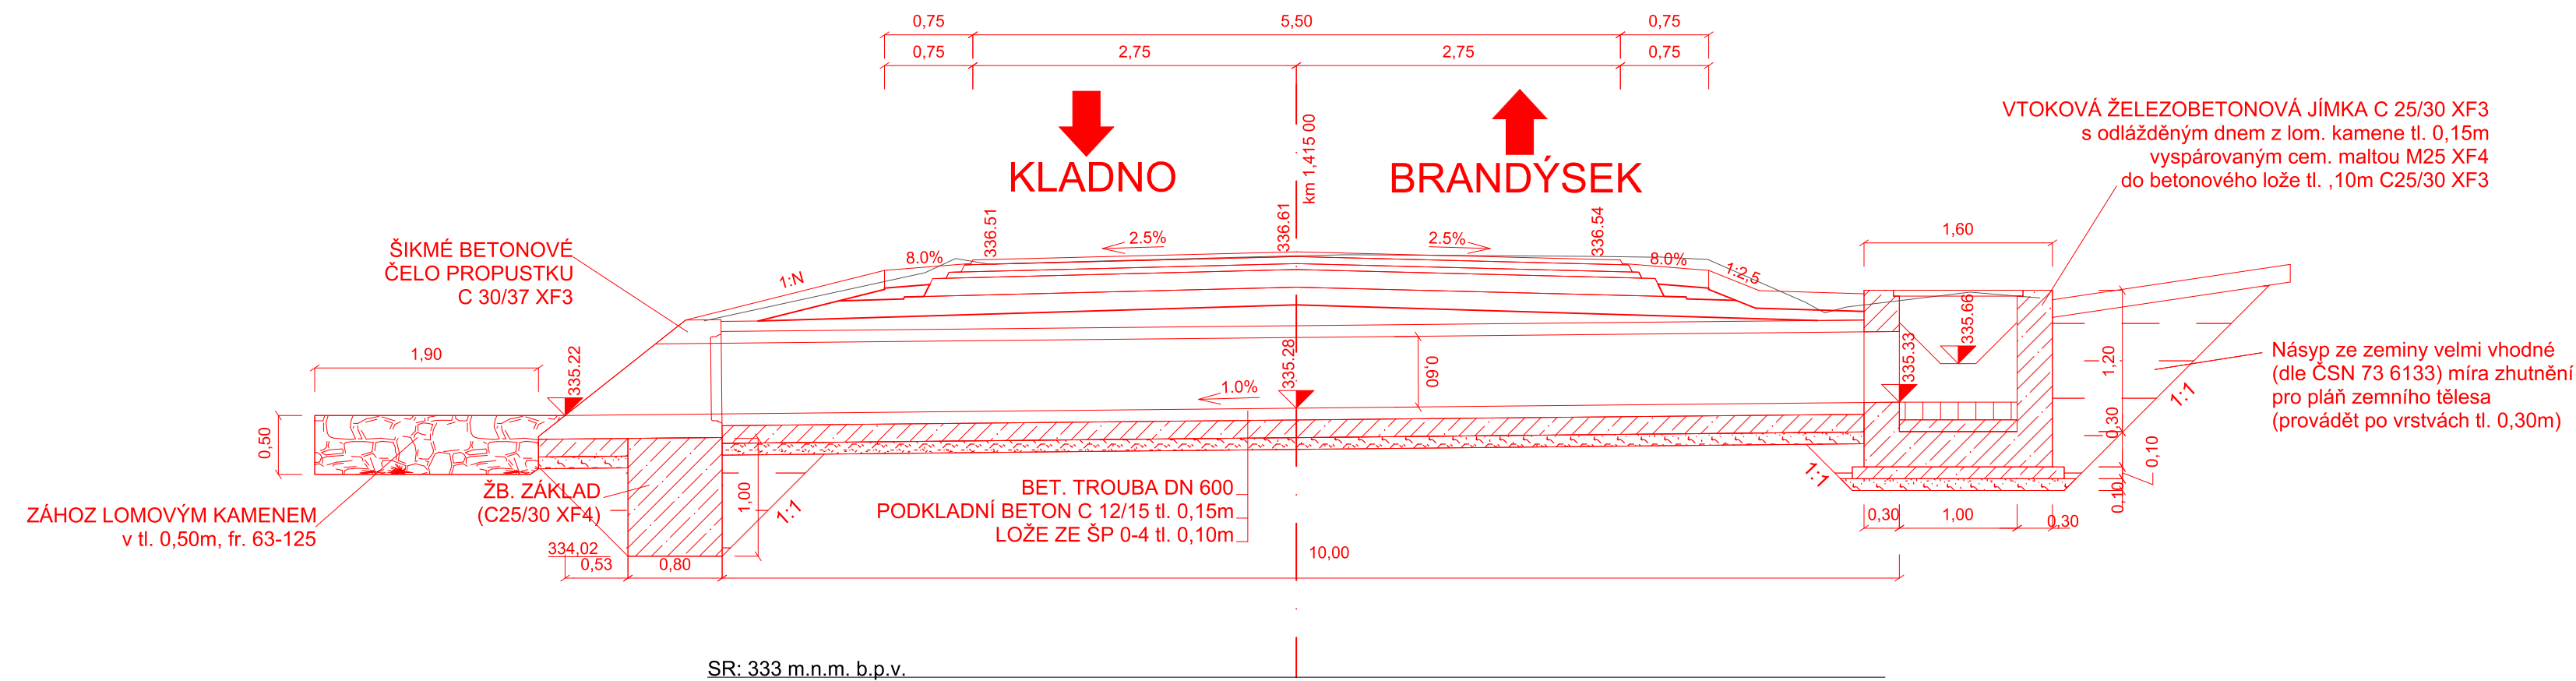


PŘÍČNÝ ŘEZ  
M 1:50

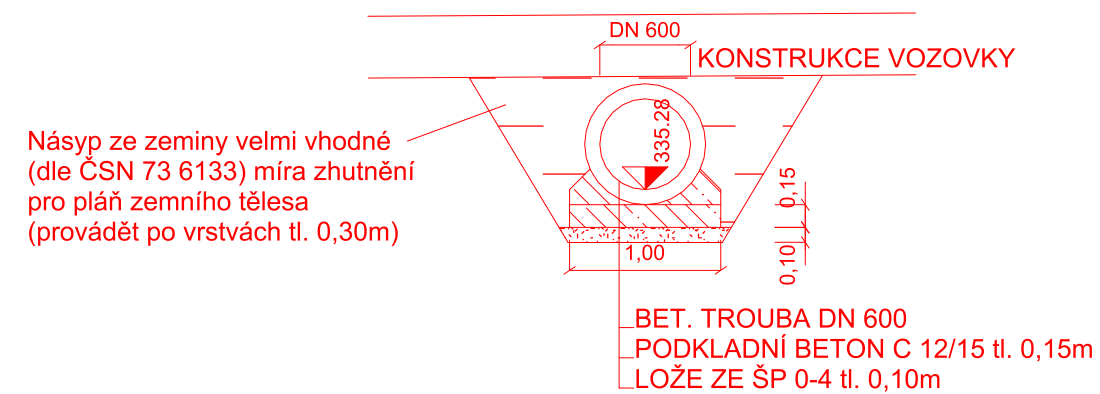

POHLED VTOK  
M 1:50

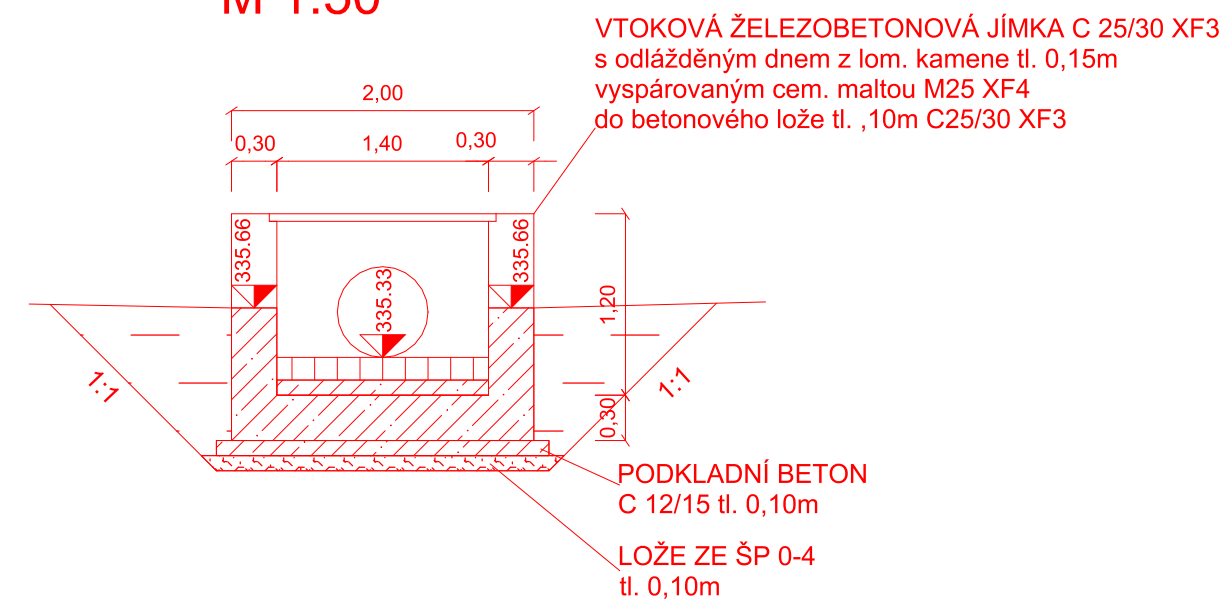

POHLED OD TOK  
M 1:50

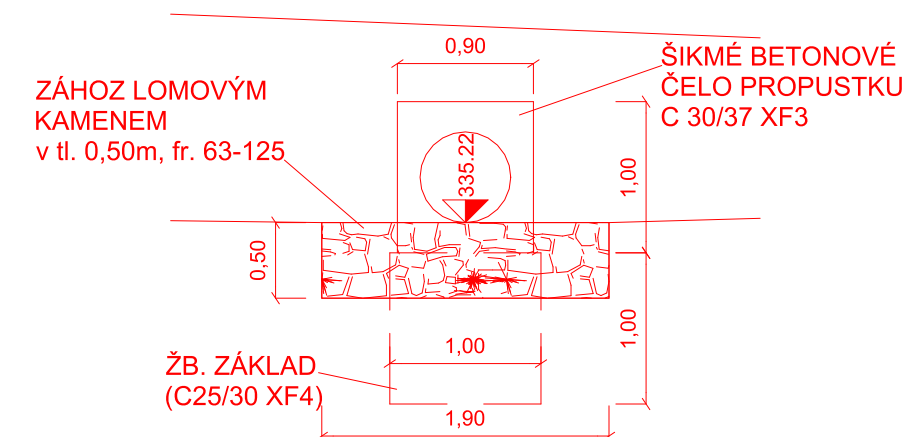

Souřadnicový systém: JTSK  
Výškový systém: Bpv

INVESTOR:



Krajská správa a údržba silnic  
Středočeského kraje  
Zborovská 11, 150 21 Praha 5

|  |
|--|
