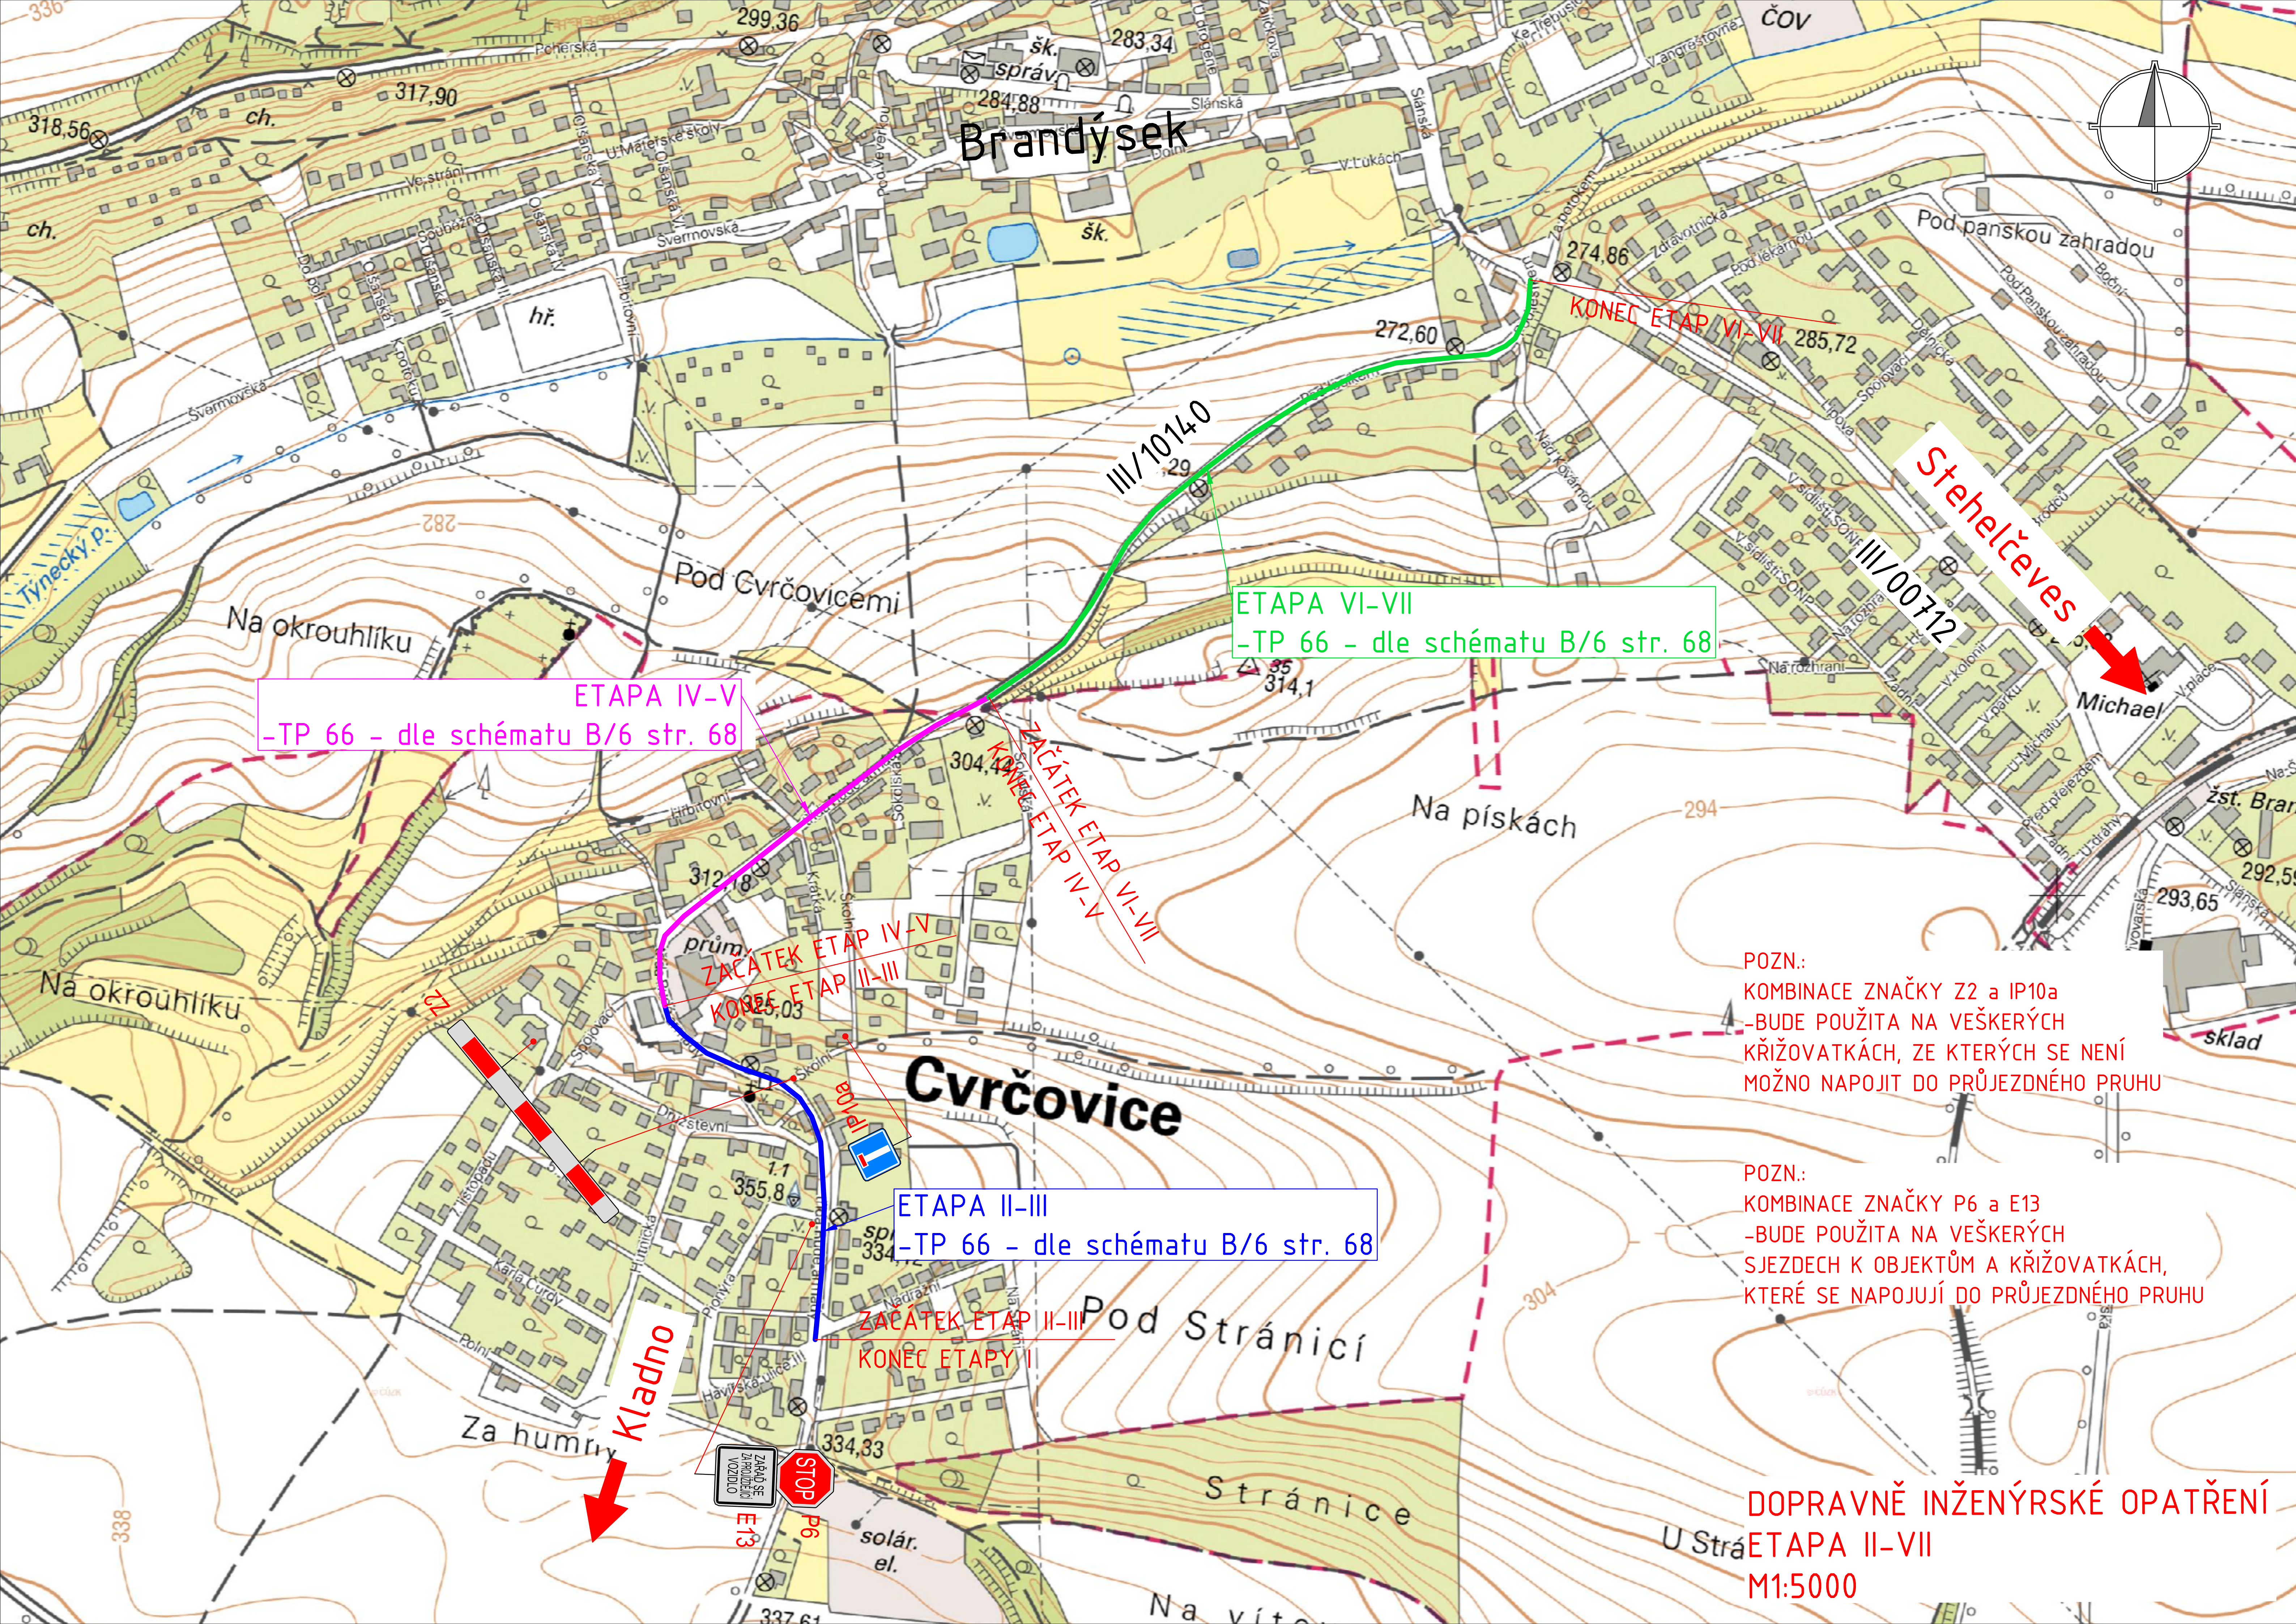

Brandýsek
Cvrčovice
III/10140
III/00712
Stehelčeves
Kladno
ETAPA II-III
-TP 66 - dle schématu B/6 str. 68
ETAPA IV-V
-TP 66 - dle schématu B/6 str. 68
ETAPA VI-VII
-TP 66 - dle schématu B/6 str. 68
KONEC ETAP VI-VII
ZAČÁTEK ETAP VI-VII
KONEC ETAP IV-V
ZAČÁTEK ETAP IV-V
KONEC ETAP II-III
ZAČÁTEK ETAP II-III
KONEC ETAPY I
Z2
IP10a
STOP
P6
ZAŘAĎ SE ZA PROJÍŽDĚJÍCÍ VOZIDLO
E13
POZN.:
KOMBINACE ZNAČKY Z2 a IP10a
-BUDE POUŽITA NA VEŠKERÝCH
KŘIŽOVATKÁCH, ZE KTERÝCH SE NENÍ
MOŽNO NAPOJIT DO PRŮJEZDNÉHO PRUHU
POZN.:
KOMBINACE ZNAČKY P6 a E13
-BUDE POUŽITA NA VEŠKERÝCH
SJEZDECH K OBJEKTŮM A KŘIŽOVATKÁCH,
KTERÉ SE NAPOJUJÍ DO PRŮJEZDNÉHO PRUHU
DOPRAVNĚ INŽENÝRSKÉ OPATŘENÍ
ETAPA II-VII
M1:5000