




PŮDORYS
M 1 : 50

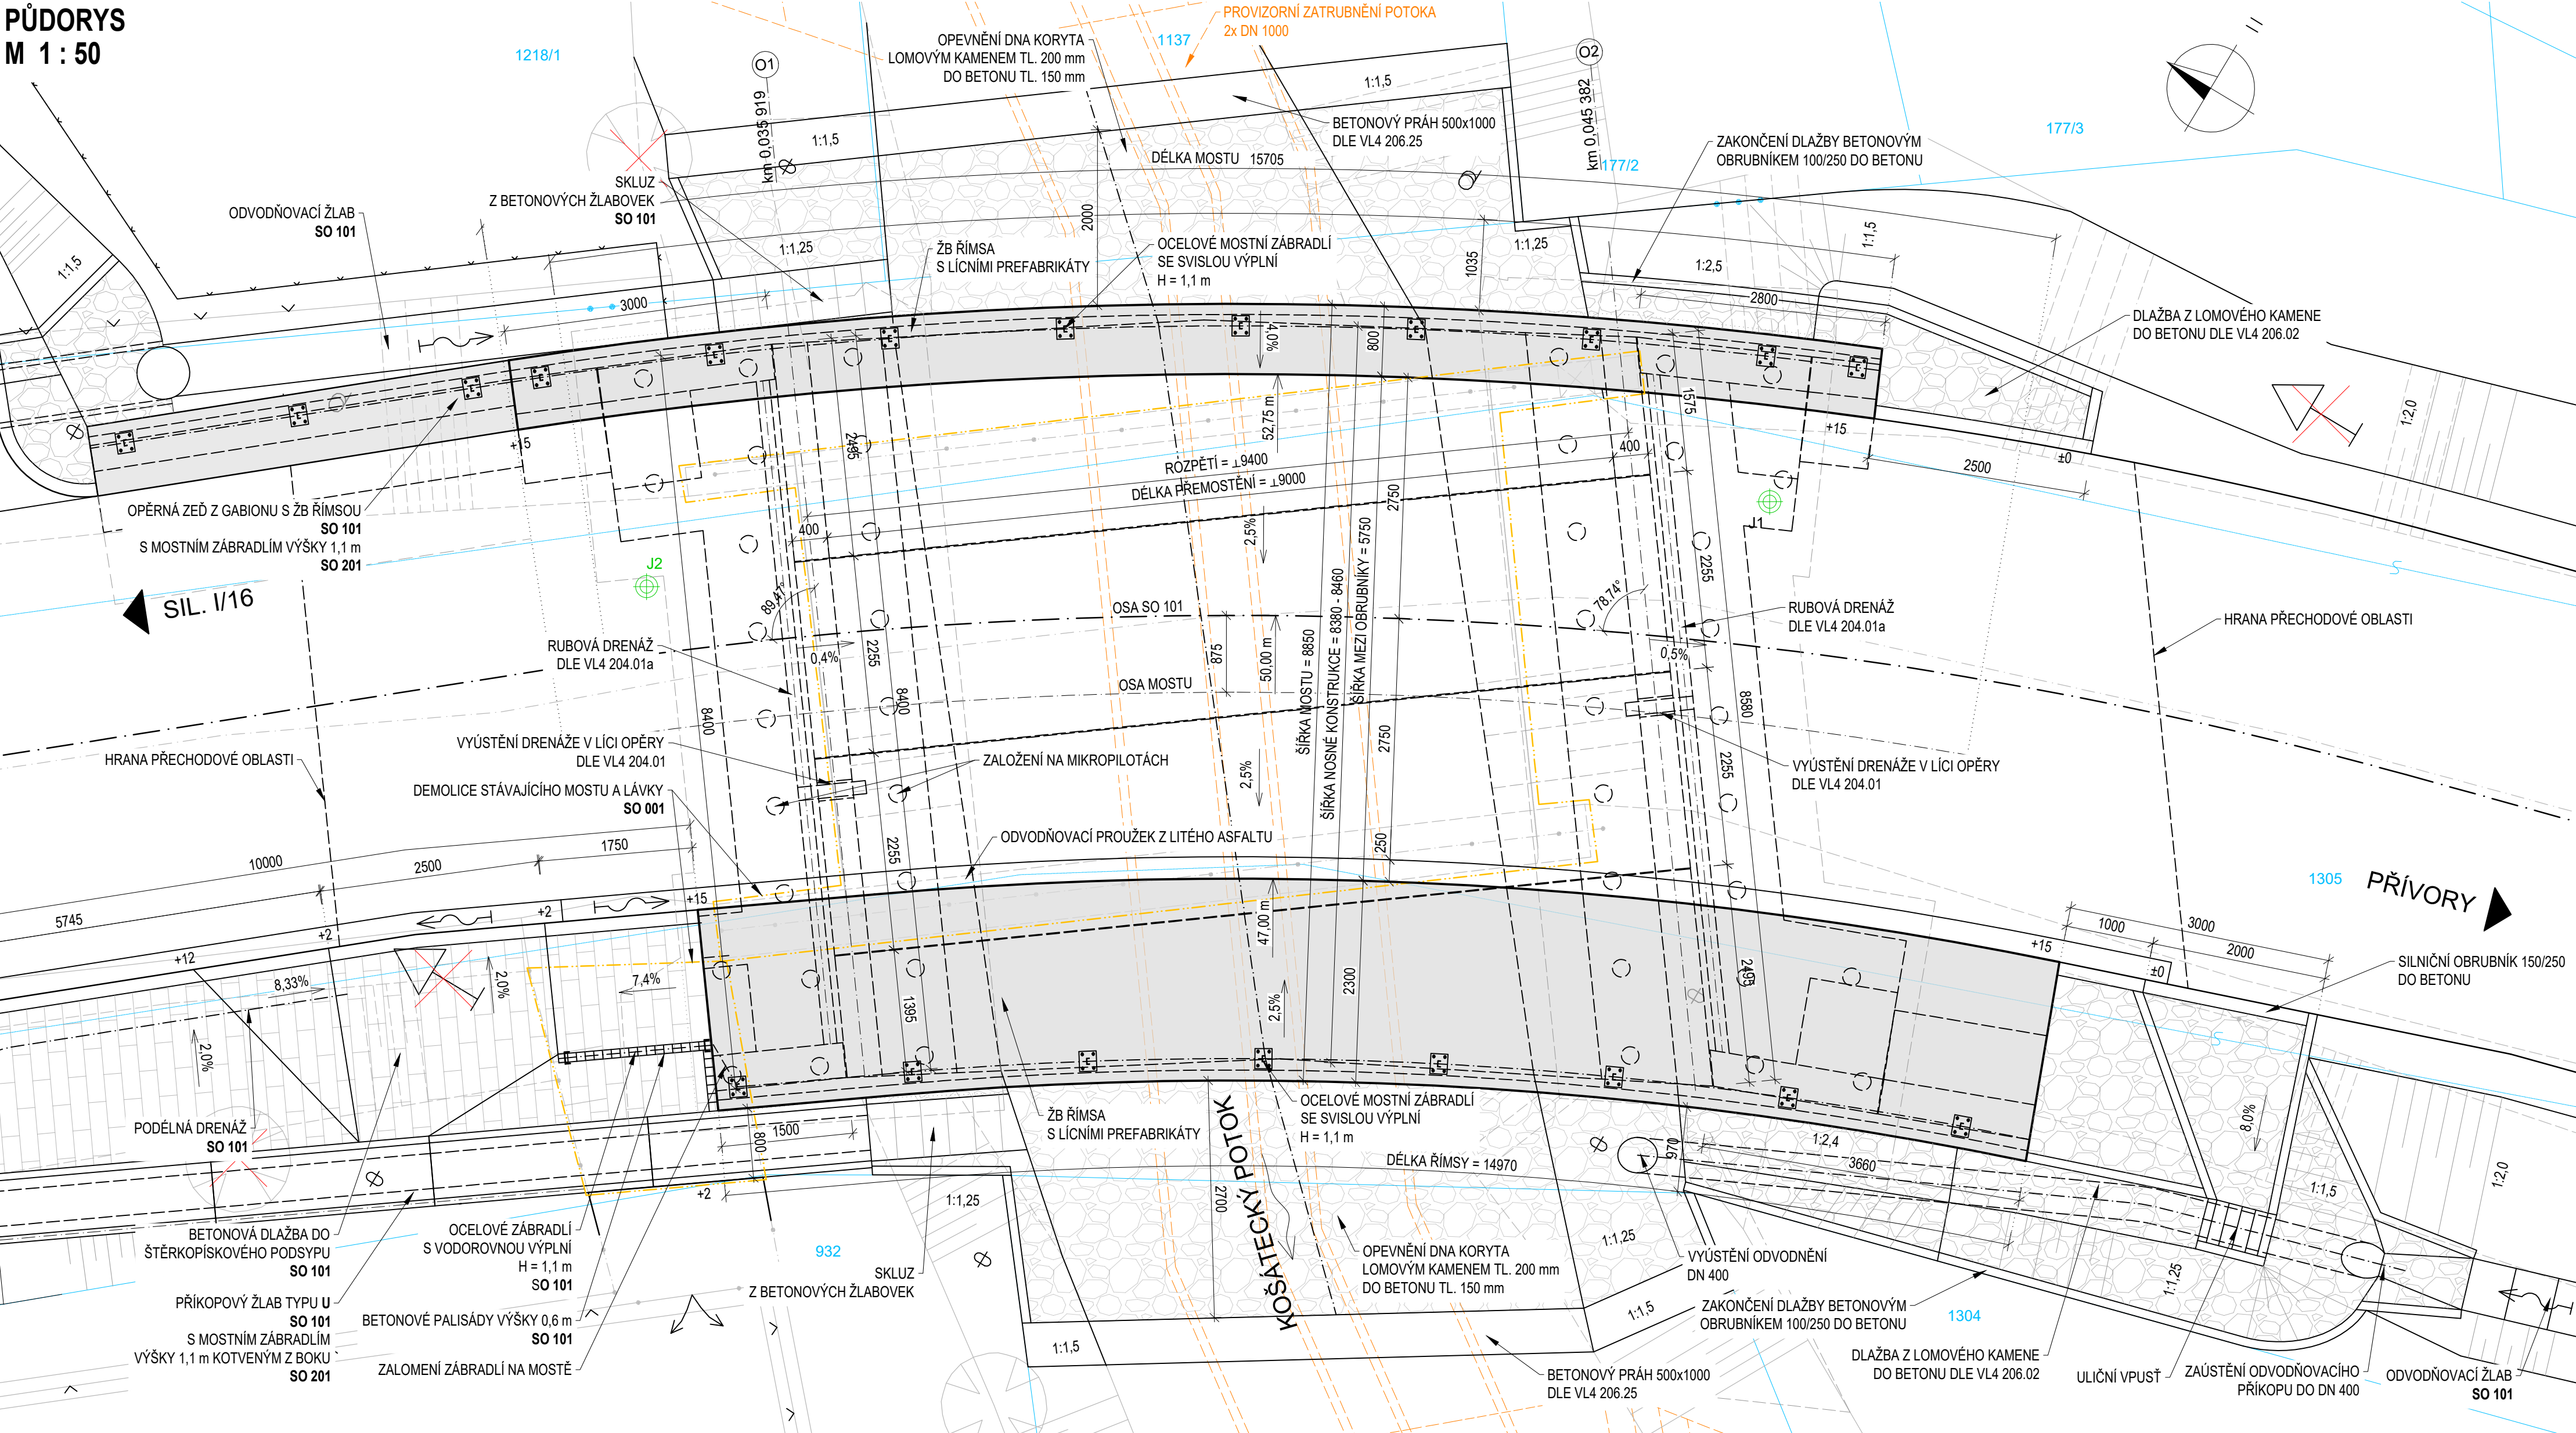

PODÉLNÝ ŘEZ (V OSE KOMUNIKACE)
M 1 : 50

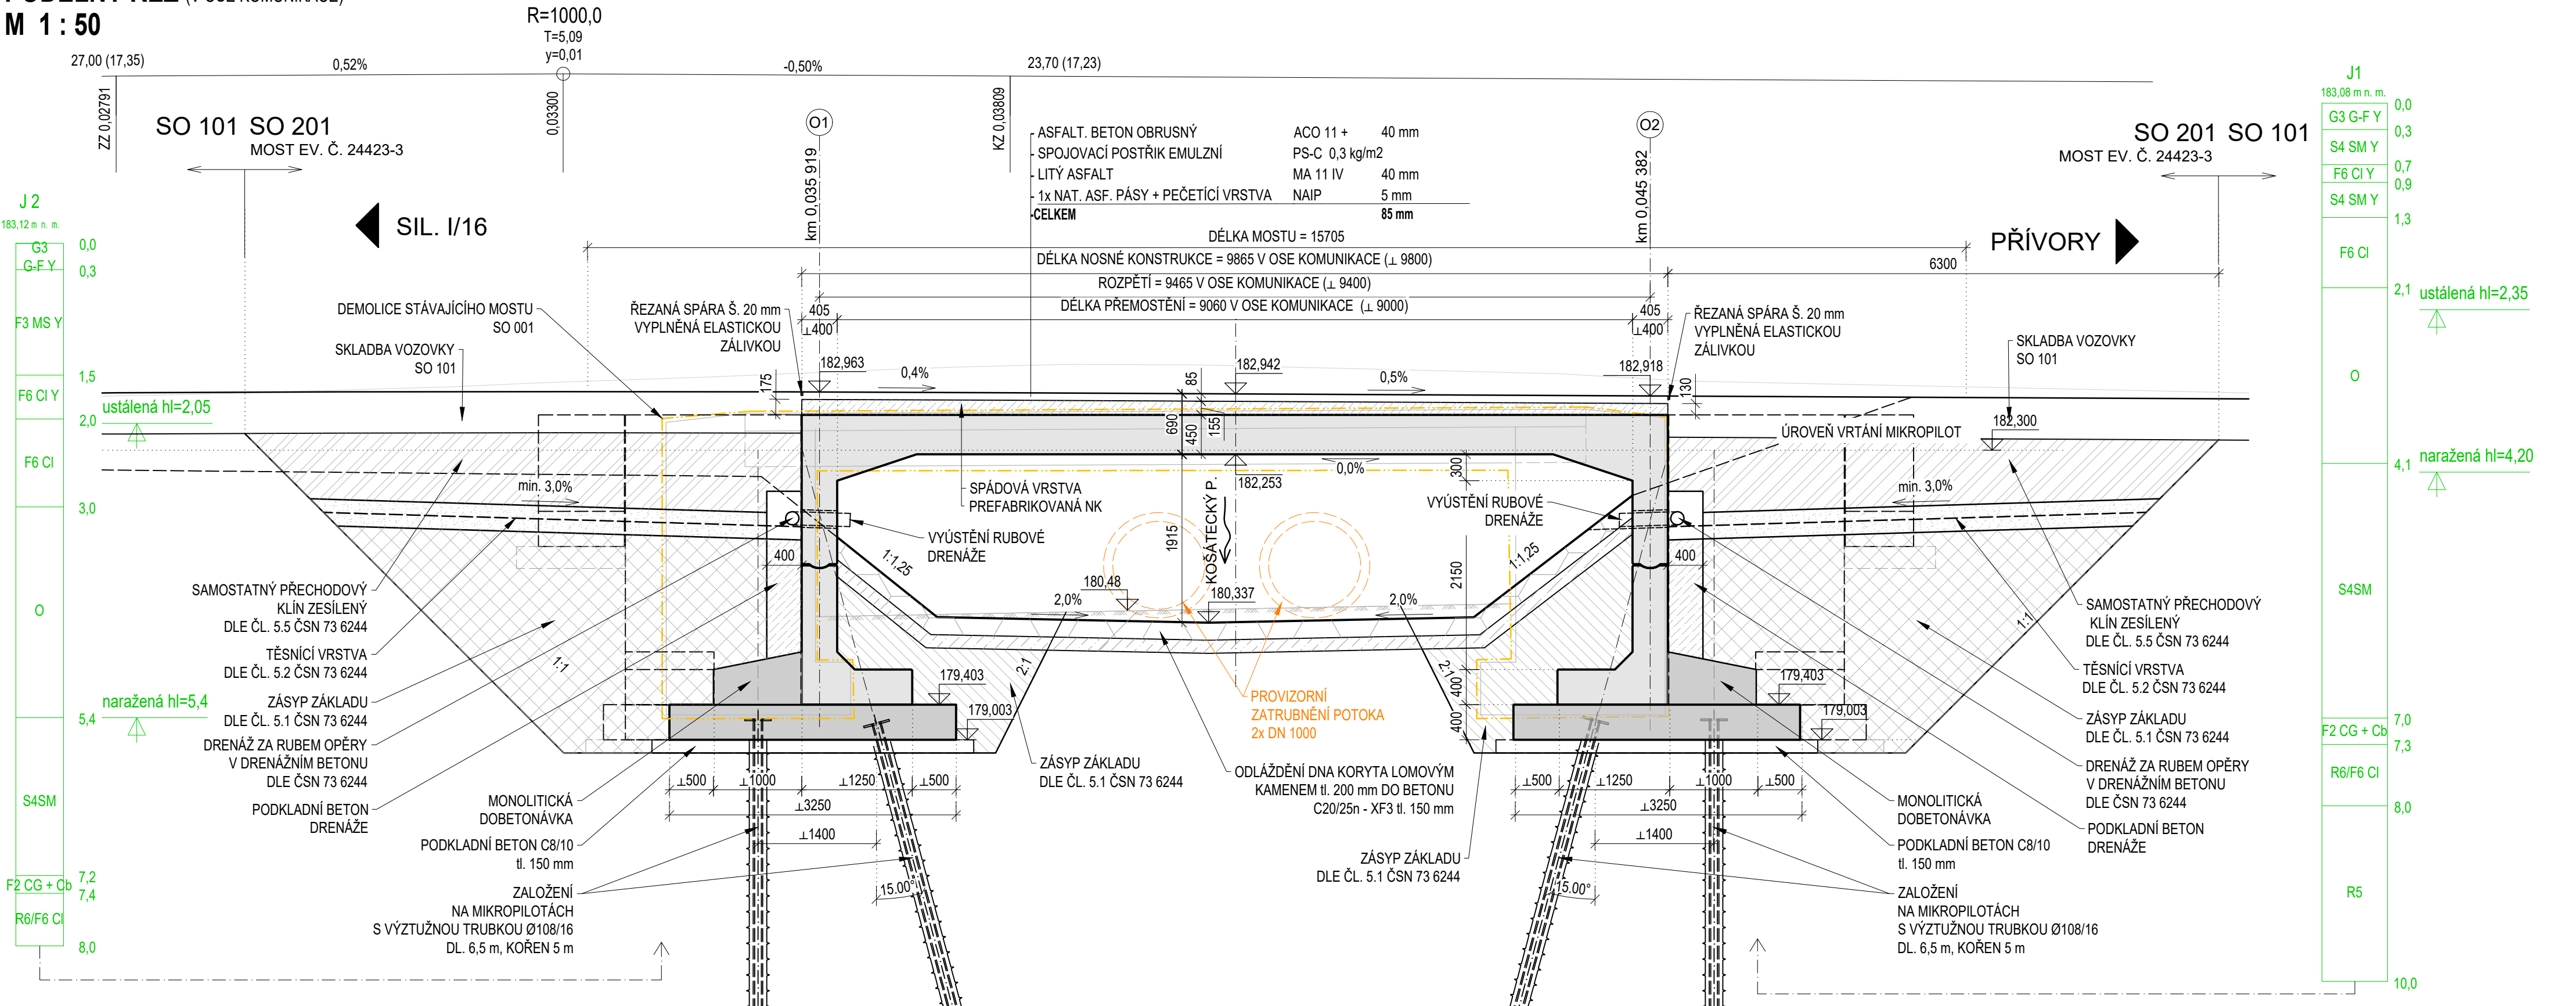

VZOROVÝ PŘÍČNÝ ŘEZ
M 1 : 50

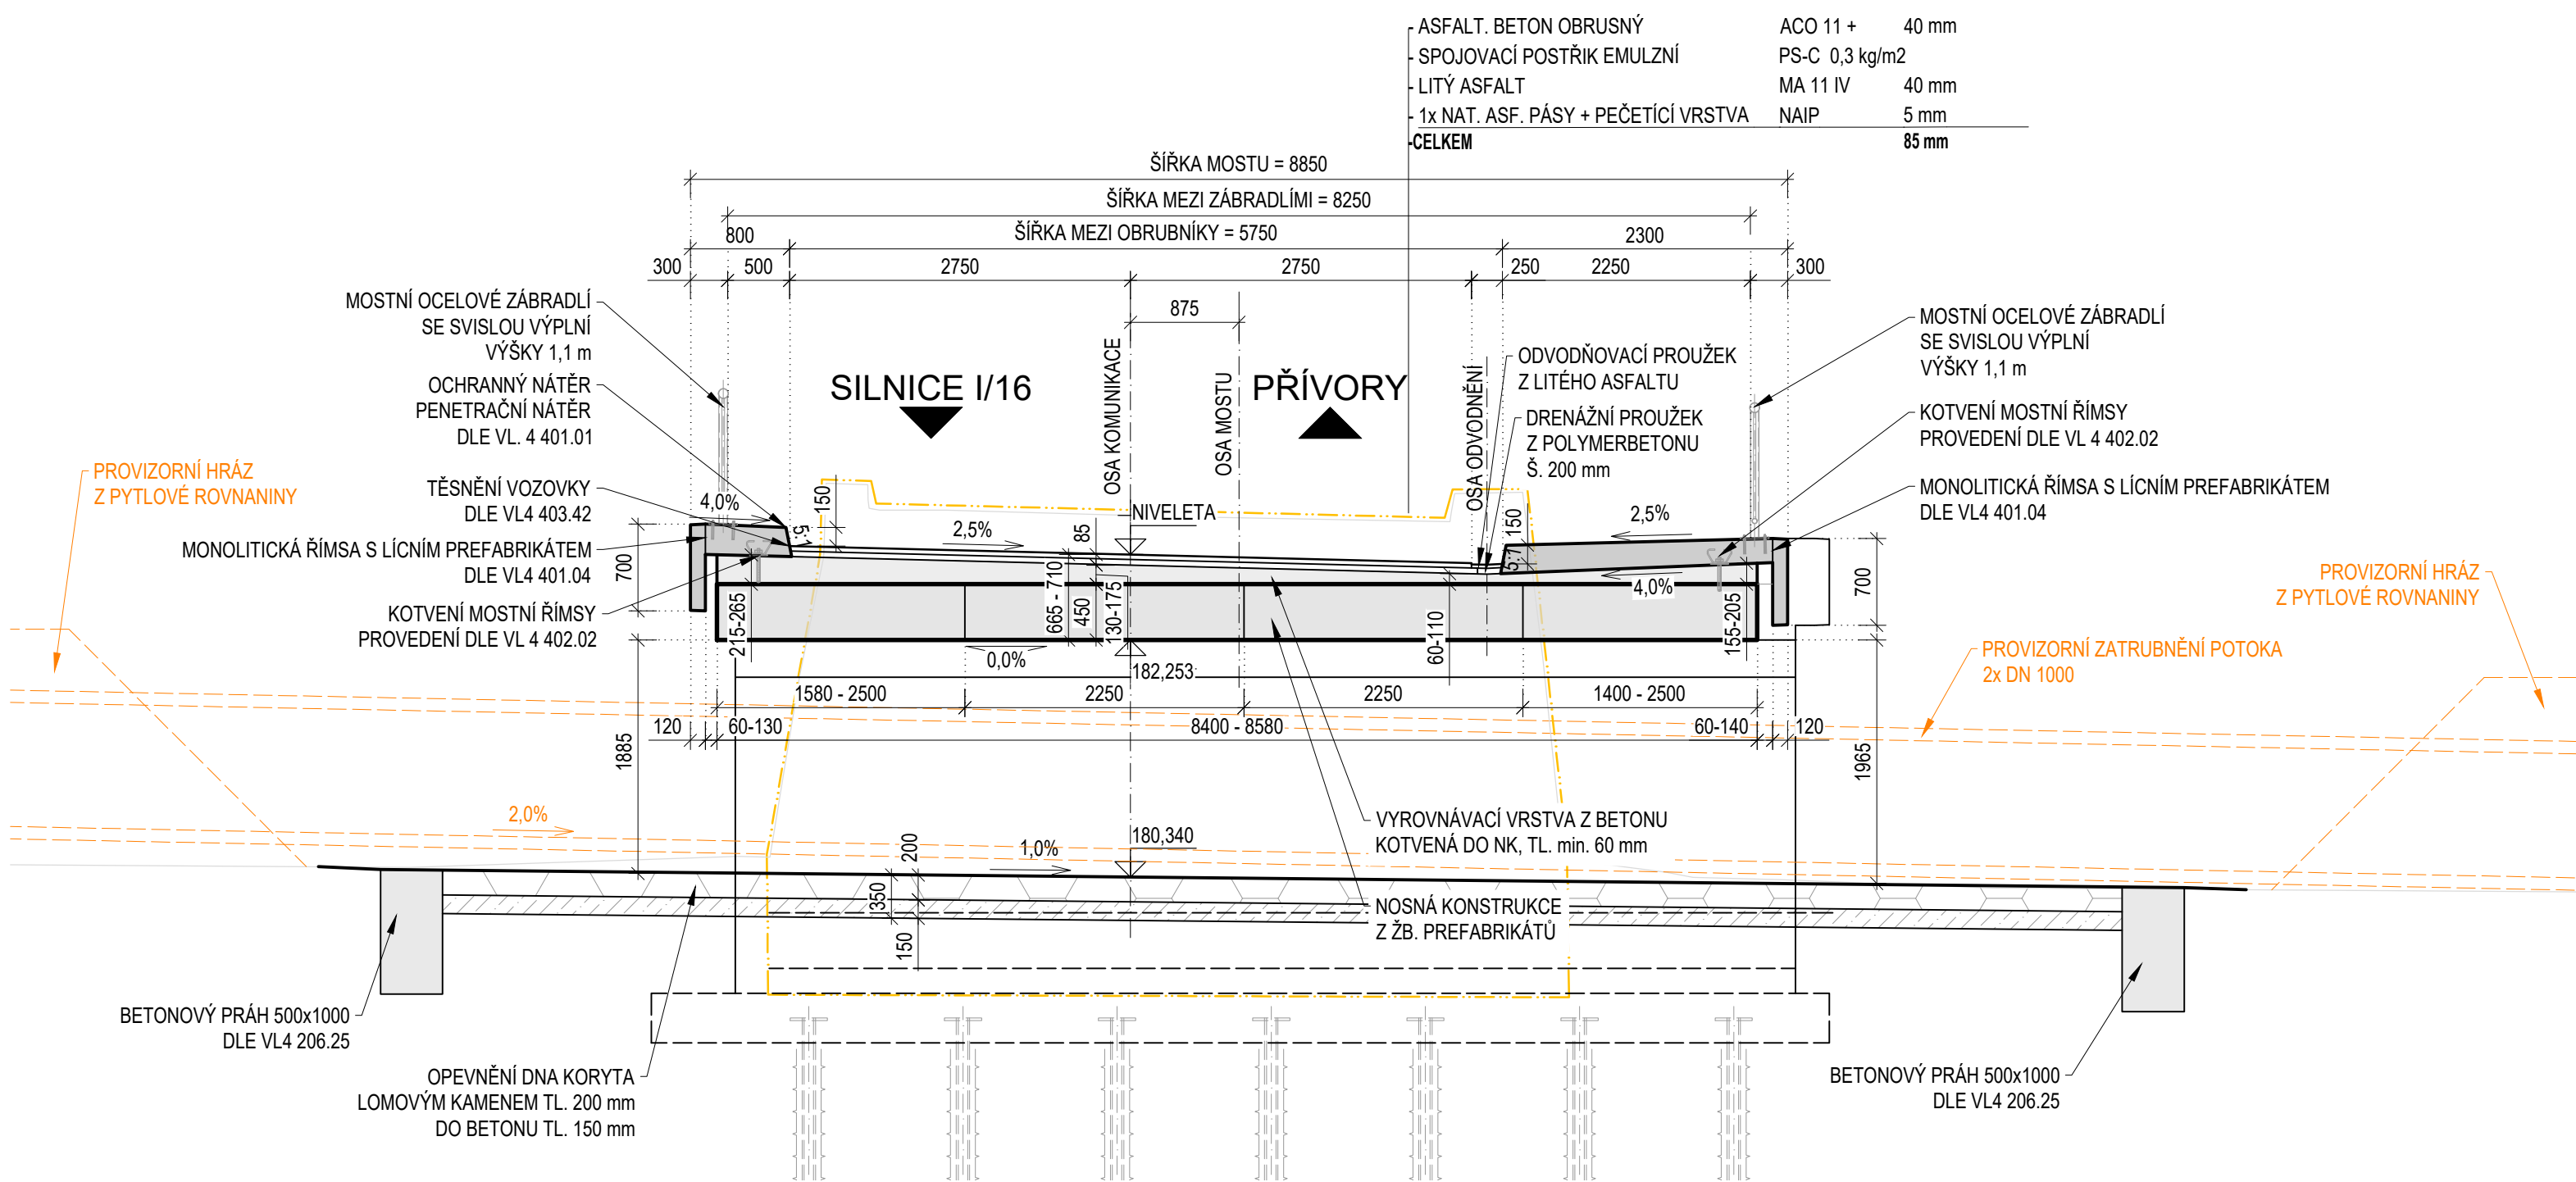

LEGENDA

- KATASTR NEMOVITOSTÍ
- ODSTRANĚNÍ, KÁCENÍ
- VZDÁLENOST OD HRANICE ZÁBORU

SPECIFIKACE OCELI:

DLE ČSN EN 10080, ČSN 42 0139
BETONÁŘSKÁ VÝZTUŽ B500 B

SPECIFIKACE BETONU:

DLE ČSN EN 206, ČSN P 73 2404 A TKP KAPITOLA 18
PŘEFA NOSNÁ KONSTRUKCE, KŘÍDLA C45/55 - XD1, XF3
MONOLITICKÁ DOBETONÁVKA C35/45 - XD1, XF3
ZÁKLADOVÁ DESKA C25/30 - XA2
ŘÍMSY C30/37 - XD3, XF4
SPÁDOVÁ VRSTVA C25/30 - XF1
PODKLADNÍ BETON C8/10 - X0
OBRUBNÍKY, BETONOVÁ DLAŽBA C30/37 - XF4
BETONOVÝ PRAH C25/30 - XF3
LOŽNÝ BETON PRO DLAŽBU C20/25n - XF3

SOUVISEJÍCÍ OBJEKTY

OZNAČENÍ	NÁZEV OBJEKTU
SO 001	PŘÍPRAVA ÚZEMÍ A DEMOLICE MOSTU EV. Č. 24423-3
SO 101	KOMUNIKACE III/24423
SO 180	DIO

POZNÁMKY:

ROZMĚRY SKRYTÝCH KONSTRUKCÍ JSOU PŘEDPOKLADANÉ A NEMUSÍ SOUHLASIT SE SKUTEČNOSTÍ
ZAKRESLENÍ STÁVAJÍCÍCH INŽENÝRSKÝCH SÍTÍ JE POUZE INFORMATIVNÍ DLE PODKLADŮ POSKYTNUTÝCH JEDNOTLIVÝMI SPRÁVCI SÍTÍ,
PŘED ZAPOČÍTÁNÍM STAVEBNÍCH PRACÍ JE NUTNÉ PROVĚST JEDNOTLIVÝMI SPRÁVCI PŘESNÉ VYTÝČENÍ
ZKOŠENÍ VŠECH HRAN BETONOVÝCH MONOLITICKÝCH KONSTRUKCÍ 15/15 mm

REVIZE:	PŘEDMĚT ZMĚNY:	VYPRACOVAL:	DATUM:
1			
2	ZAPRACOVÁNÍ NÁMĚTKŮ ÚČASTNÍKŮ SPOLEČNÉHO ŘÍZENÍ PRO ÚZEMNÍ ROZHOODNUTÍ A STAVEBNÍ POVOLENÍ	Ing. Tomáš Kubín	6.6.2019
3			

OBJEDNATEL:	Krajská správa a údržba silnic	GENERÁLNÍ PROJEKTANT:	AF-CITYPLAN s.r.o.
	Středočeského Kraje		MAGISTROU 1276/13 140 00 PRAHA 4
	ZBOROVSKÁ 811/11 190 21 PRAHA 9 - SMÍCHOV		tel.: +420 277 005 626 fax.: +420 224 922 072
			www.afconsult.com

III/24423 BYŠICE, MOST EV.Č. 24423-3 PŘES POTOK V OBCI BYŠICE					
NÁZEV PROJEKTU:					
ČÁST / NÁZEV DOKUMENTU:		D.1 / STAVEBNÍ ČÁST			
STAVEBNÍ OBJEKT:		SO 201 - Most ev.č. 24423-3			
PŘÍLOHA:		Přehledný výkres			
HLAVNÍ INŽENÝR PROJEKTU:		Ing. T. Kubín	Č. ZAKÁZKY:	2017/0104	KO
ZODPOVĚDNÝ PROJEKTANT:		Ing. L. Szikora	STUPEŇ:	PDPS	
VYPRACOVAL:		Ing. T. Kubín	ČÁST:	D.1	
KONTROLA:		Ing. O. Janota	PŘÍLOHA Č.:	3	
MĚŘÍTKO:	1:50	POČET A4:	10	REVIZE:	1
		DATUM:	12/2018		