


KOORDINAČNÍ SITUAČNÍ VÝKRES

M 1 : 200

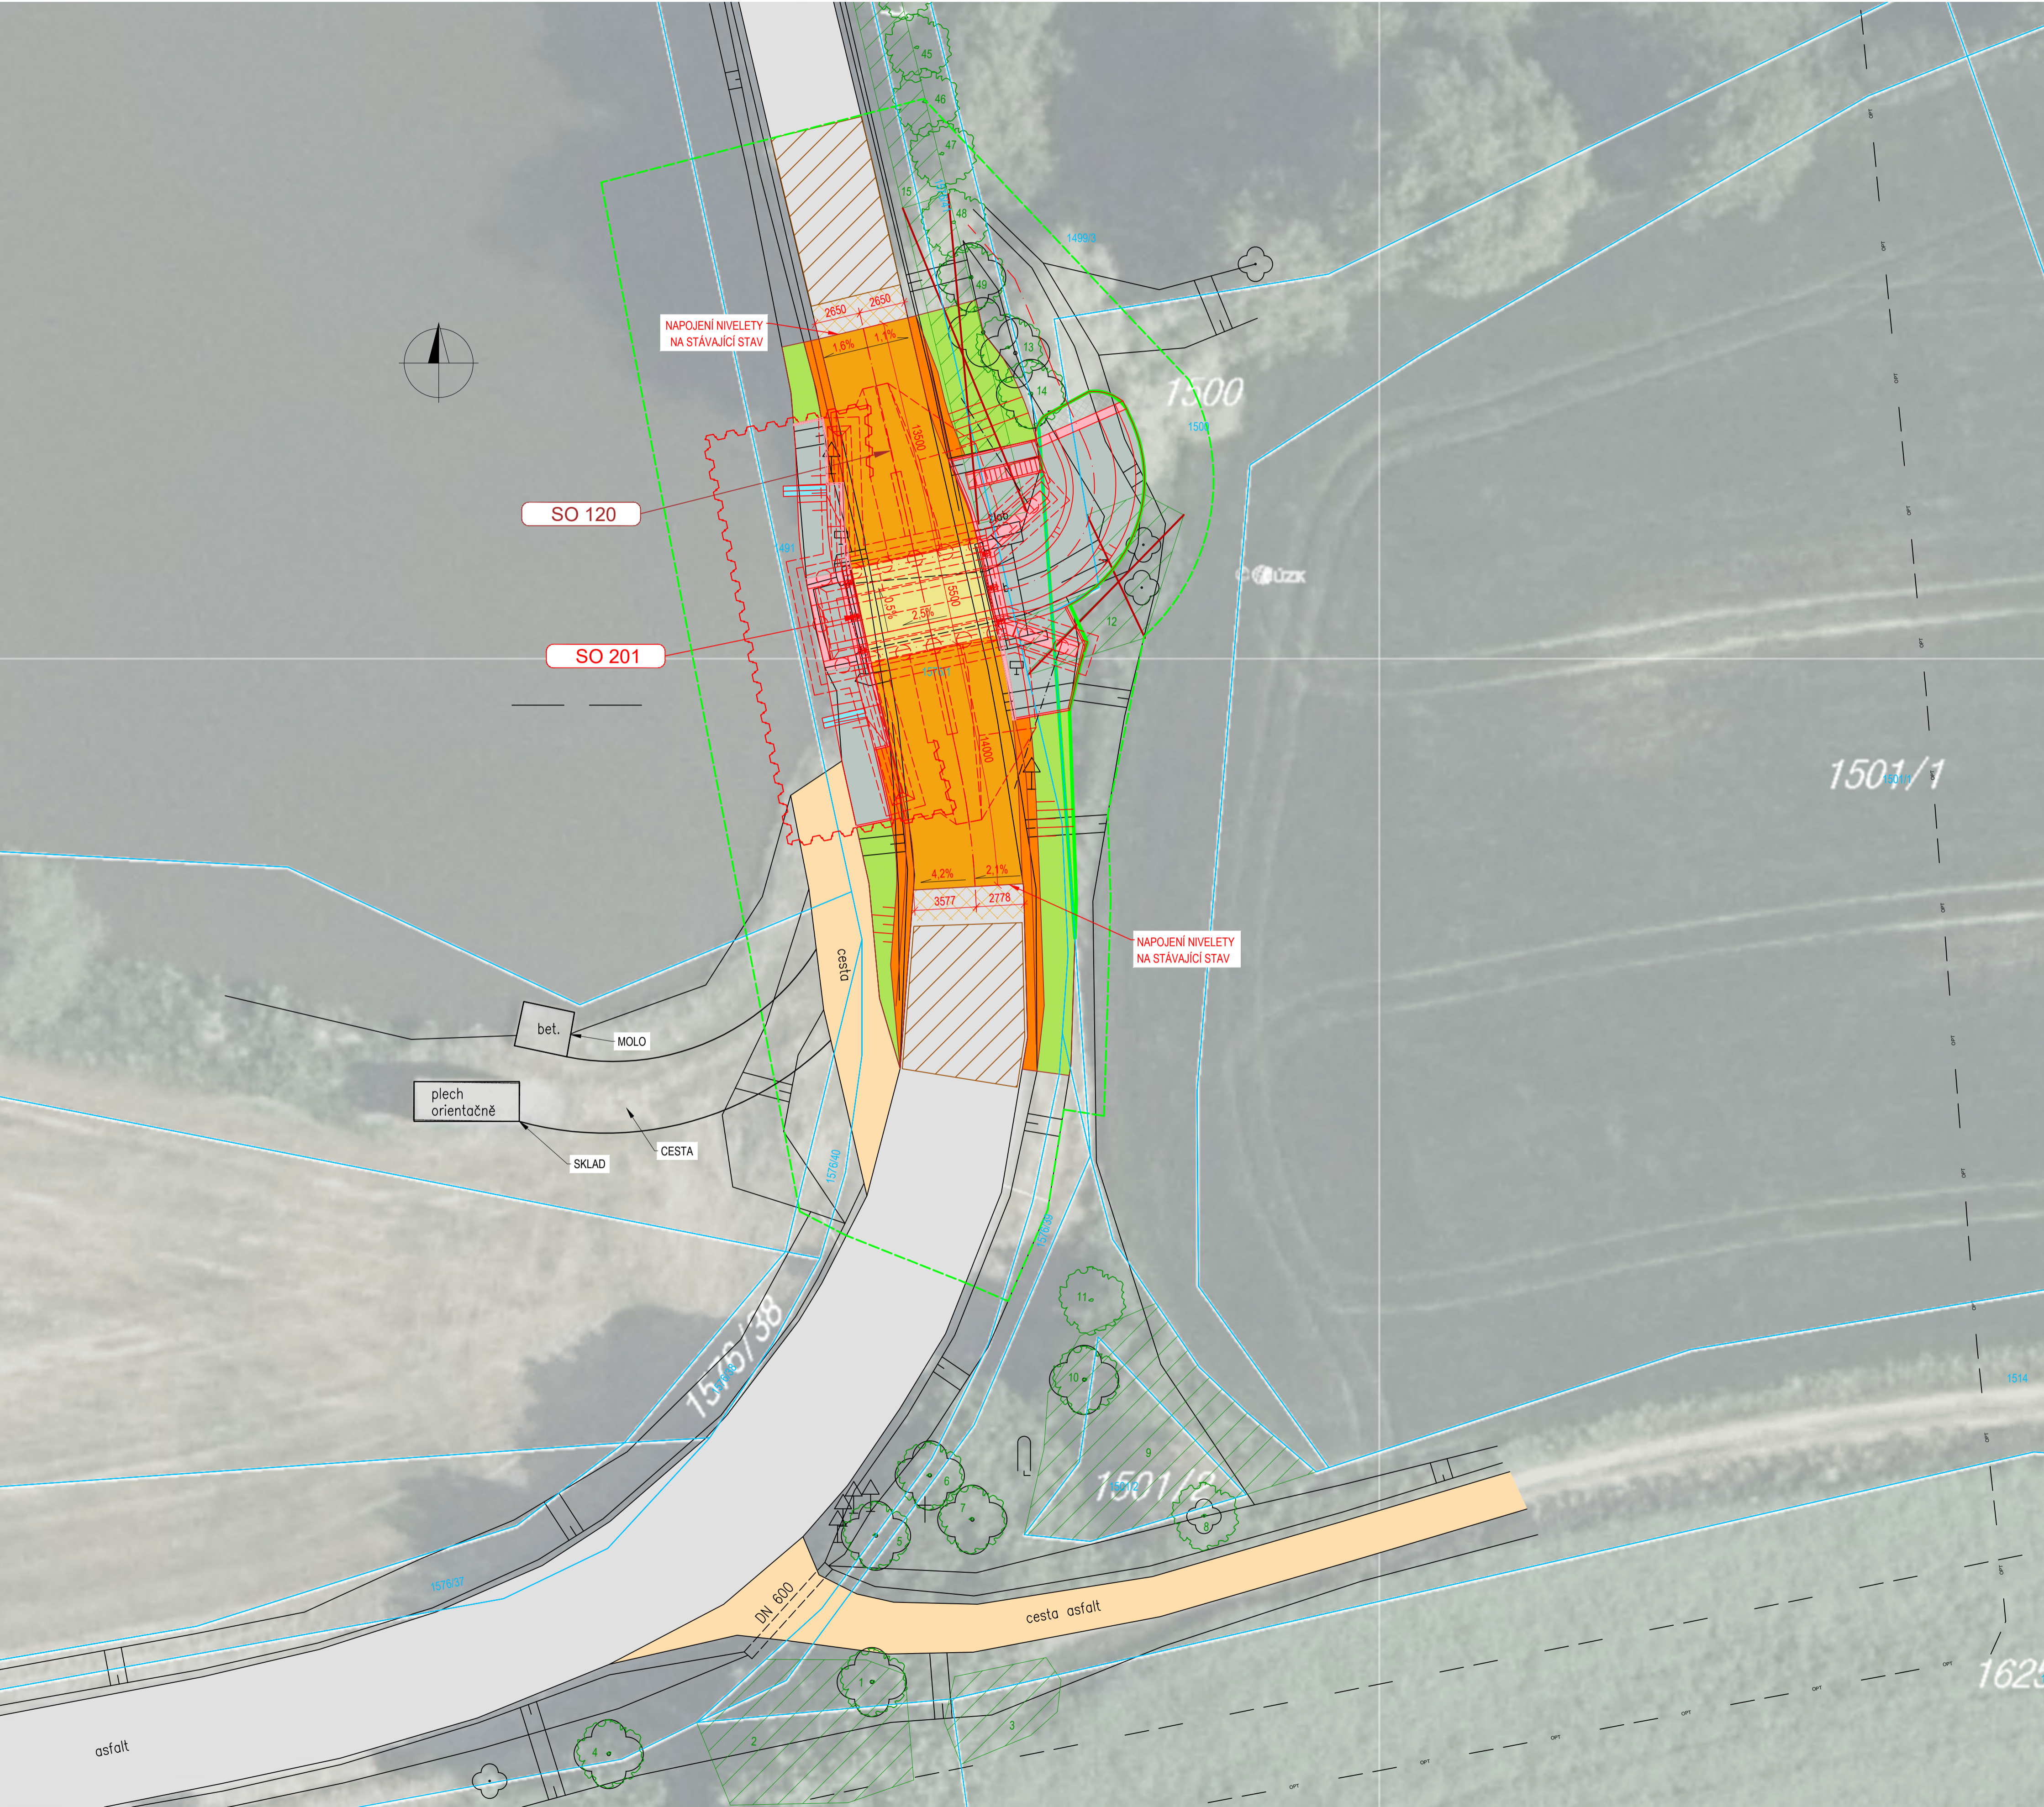

LEGENDA



	KATASTR - HRANICE PARCEL		NOVÉ VODOROVNÉ DOPRAVNÍ ZNAČENÍ
	KATASTR - ČÍSLA PARCEL		NOVÉ KOMUNIKACE POVRCHOVÉ VEDENÍ
	ZAMĚŘENÍ - STÁVAJÍCÍ STAV		NAPOJENÍ NOVÉ KOMUNIKACE
	NOVÉ KONSTRUKCE		NOVÉ NEZPEVNĚNÉ KRAJNICE
	KABELOVÉ VEDENÍ ZEMNÍ, MATALICKÉ		NOVÉ KONSTRUKCE
	KABELOVÉ VEDENÍ ZEMNÍ, OPTICKÉ		KOMUNIKACE NA MOSTECH
	DOČASNÝ ZÁBOR		STÁVAJÍCÍ KOMUNIKACE
	TRVALÝ ZÁBOR		STÁVAJÍCÍ ÚČELOVÉ KOMUNIKACE
	ZAŘÍZENÍ STAVENIŠTĚ		SVAHY NÁSPŮ ZATRAVNĚNÉ
	STROM, STROMOŘADÍ		ZPEVNĚNÍ KAMENNOU DLAŽBOU DO BETONU TL. 350 mm
	KEŘ, POROST		ODVODNĚNÍ
	ČÍSLO DŘEVINY, VIZ ČÁST F.3 DENDROLOGICKÝ PRŮZKUM		
	KÁCENÍ		

STAVEBNÍ OBJEKTY

SO 120 NAPOJENÍ KOMUNIKACE II/150
SO 182 PŘECHODNÉ DOPRAVNÍ ZNAČENÍ
SO 186 OPRAVA OBJÍZDNÝCH TRAS
SO 201 MOST PŘES PŘEPAD RYBNÍKA

POZNÁMKY:

1. ZAKRESLENÍ STÁVAJÍCÍCH INŽENÝRSKÝCH SÍTÍ JE POUZE INFORMATIVNÍ DLE PODKLADŮ POSKYTNUTÝCH JEDNOTLIVÝMI SPRÁVCI SÍTÍ, PŘED ZAPOČETÍM STAVEBNÍCH PRACÍ JE NUTNÉ PROVÉST JEDNTOLIVÝMI SPRÁVCI PŘESNÉ VYTÝČENÍ.

C				PDPS			
SOURADNICOVÝ S-JTSK, VÝŠKOVÝ SYSTÉM Bpv							
OBJEDNATEL:				ZHOTOVITEL:			
		Krajská správa a údržba silnic Středočeského kraje, p.o.				AFRY CZ s.r.o.	
ZBOROVSKÁ 11 150 21 PRAHA 5				MAGISTRŮ 1275/13 140 00 PRAHA 4 tel.: +420 277 005 500 www.afrycz.cz			
HLAVNÍ INŽENÝR PROJEKTU:		ZODPOVĚDNÝ PROJEKTANT:		PROJEKTANT:		KONTROLOVAL:	
ING. LUKÁŠ ZEMEK		ING. PAVEL POPP		ING. PAVEL POPP		ING. LÁSZLÓ SZÍKORA	
NÁZEV PROJEKTU:							
II/150 OTRADOVICE, MOST EV. Č. 150-001 PŘES PŘEPAD RYBNÍKA ZA OBCÍ OTRADOVICE							
ČÁST:		C SITUAČNÍ VÝKRESY					
STAVEBNÍ OBJEKT:		-					
PŘÍLOHA:		KOORDINAČNÍ SITUAČNÍ VÝKRES					
KRAJ:		STŘEDOČESKÝ KRAJ		ČÁST:		PŘÍLOHA Č.:	
DATUM:		07/2022		C		C3	
STUPEŇ:		PDPS					
MĚŘÍTKO:		1:200					
Č. ZAKÁZKY:		2020/0089					