


VYTYČOVAC SCHÉMA

PŮDORYS

M 1 : 100

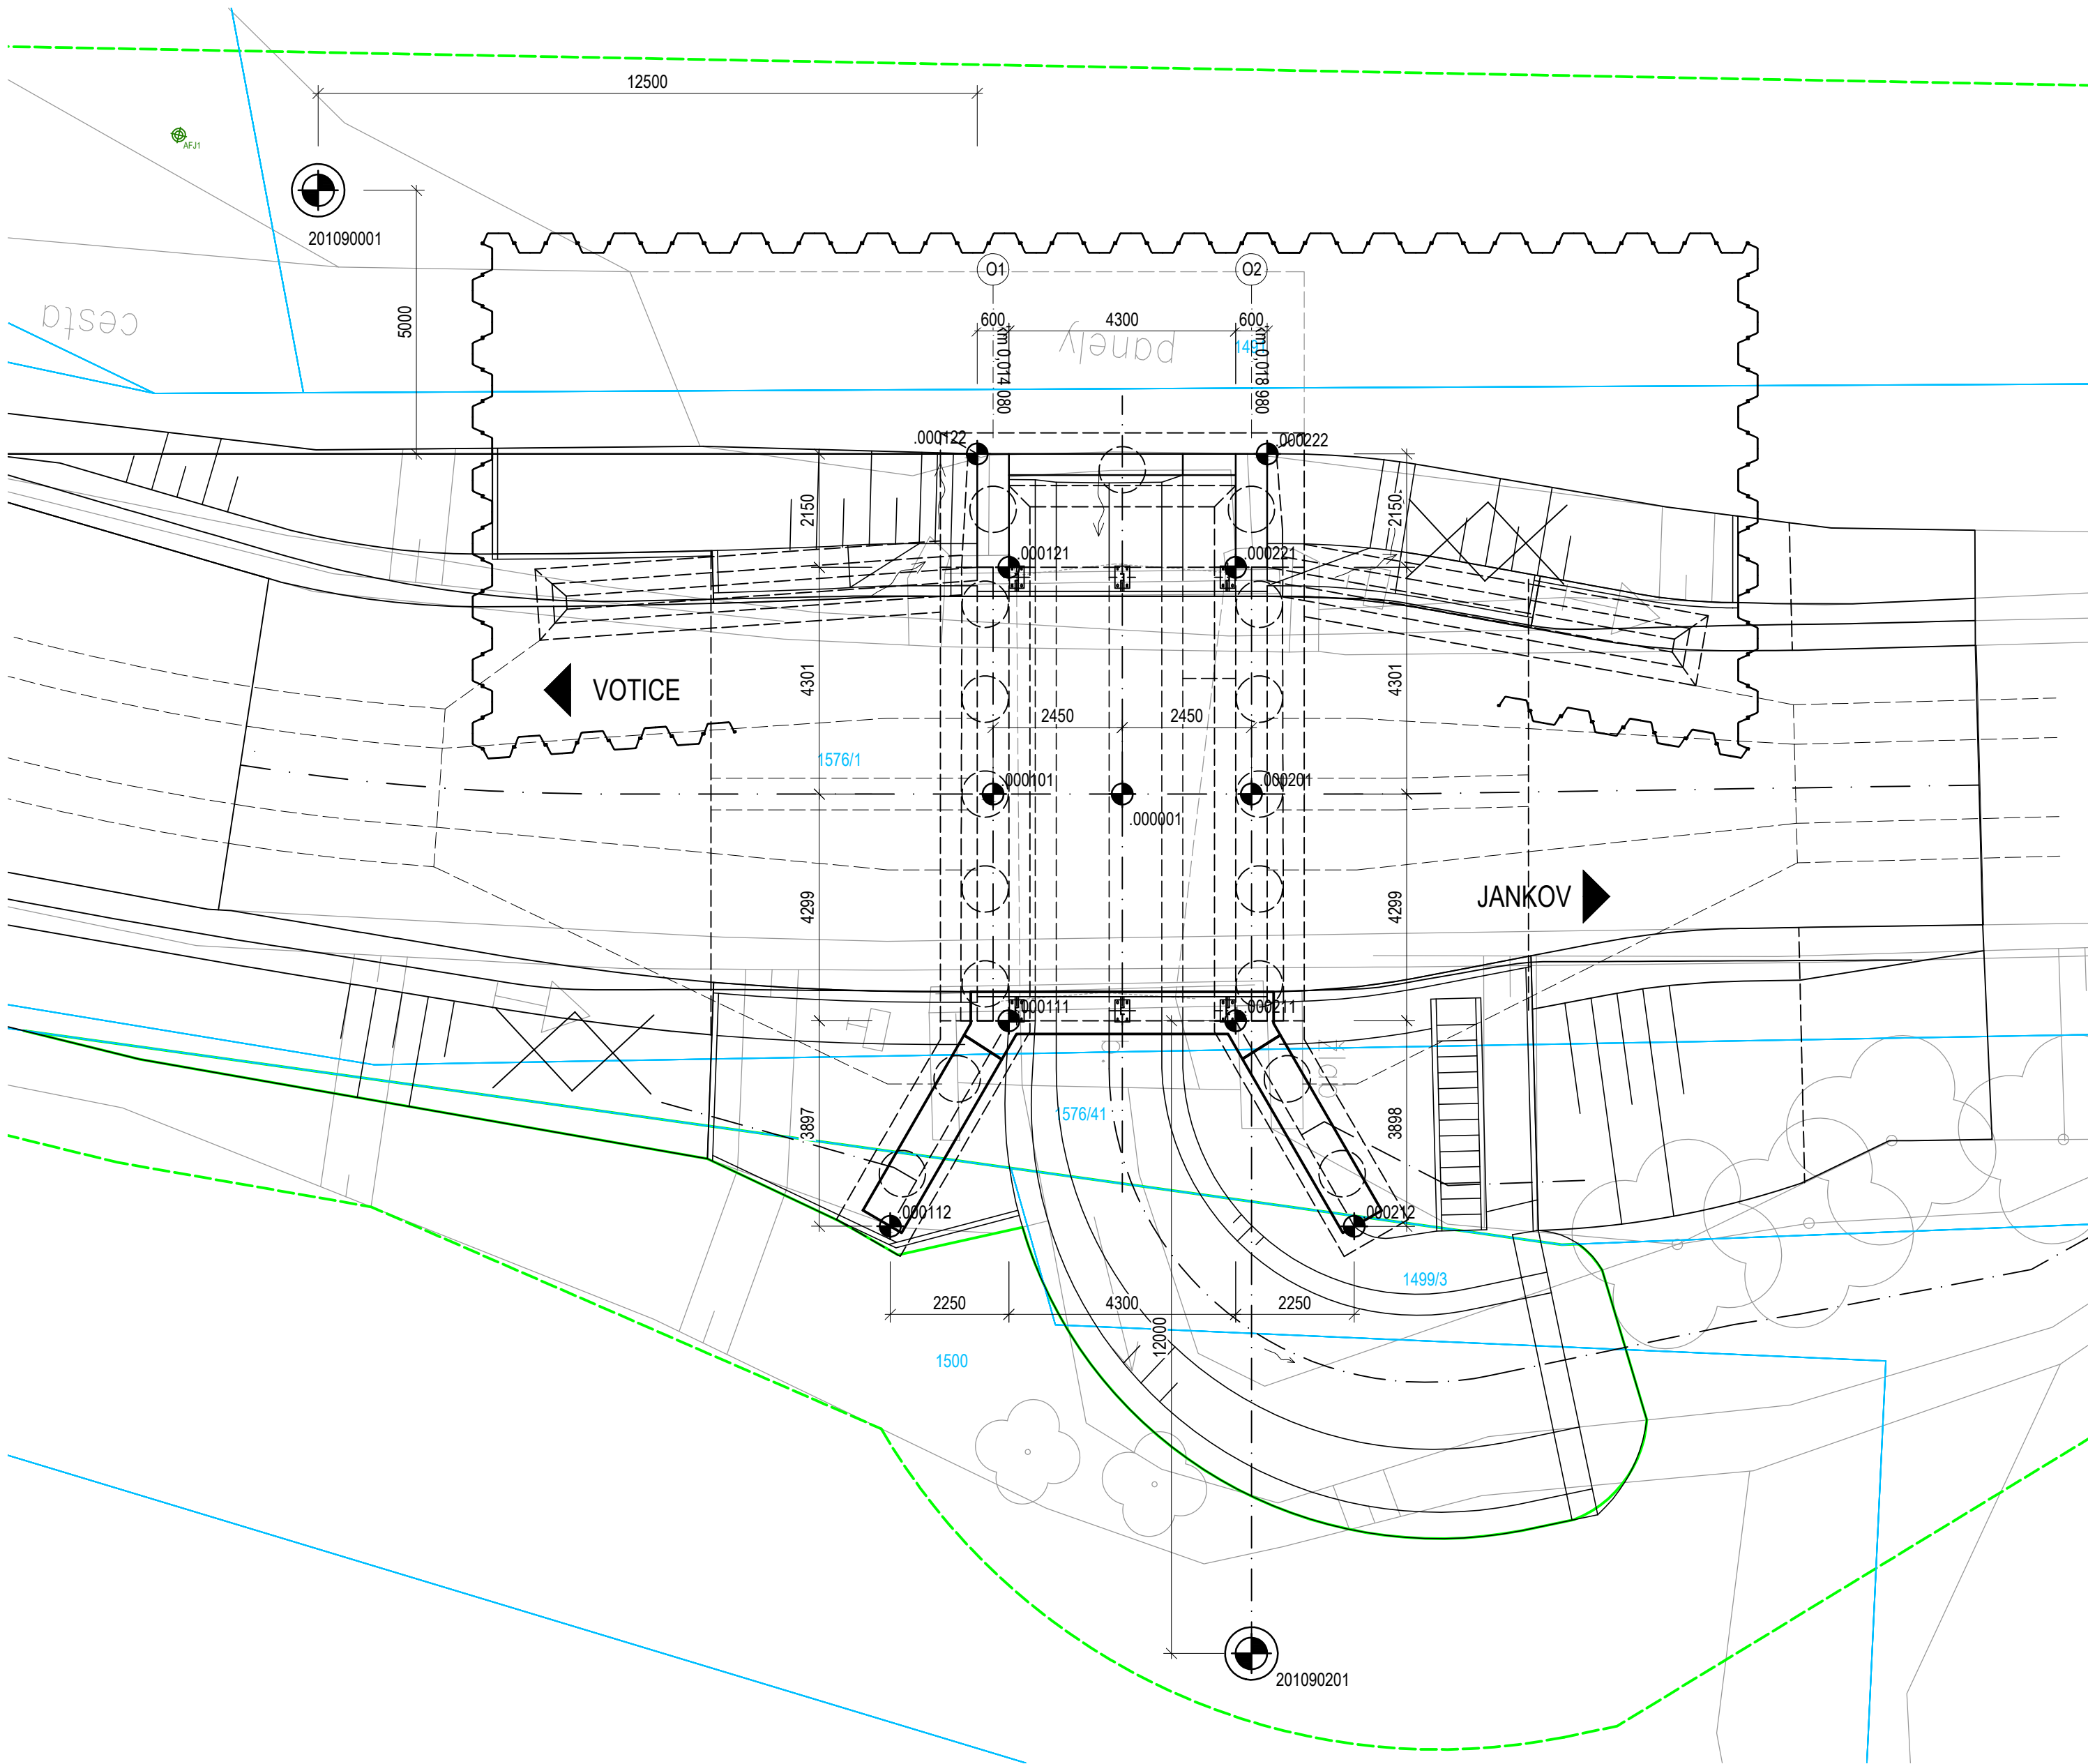

LEGENDA

- KATASTR - HRANICE PARCEL
- KATASTR - ČÍSLA PARCEL
- ZAMĚŘENÍ - STÁVAJÍCÍ STAV
- DOČASNÝ ZÁBOR
- TRVALÝ ZÁBOR

POZNÁMKY:

1. ZAKRESLENÍ STÁVAJÍCÍCH INŽENÝRSKÝCH SÍTÍ JE POUZE INFORMATIVNÍ DLE PODKLADŮ POSKYTNUTÝCH JEDNOTLIVÝMI SPRÁVCI SÍTÍ. PŘED ZAPOČETÍM STAVEBNÍCH PRACÍ JE NUTNÉ PROVÉST JEDNTOLIVÝMI SPRÁVCI PŘESNÉ VYTYČENÍ.

SOUŘADNICE HLAVNÍCH VYTYČOVANÝCH BODŮ

ČÍSLO BODU	Y	X	POPIS
201000001	730130.029	1094556.828	KŘÍŽENÍ
201000101	730129.520	1094559.224	OPĚRA 1
201000111	730125.377	1094558.038	DŘÍK O1 VPRAVO
201000112	730121.098	1094559.430	PRAVÉ KŘÍDLO O1
201000121	730133.790	1094559.824	DŘÍK O1 VLEVO
201000122	730135.768	1094560.857	LEVÉ KŘÍDLO O1
201000201	730130.538	1094554.431	OPĚRA 2
201000211	730126.270	1094553.832	DŘÍK O2 VPRAVO
201000212	730122.924	1094550.821	PRAVÉ KŘÍDLO O2
201000221	730134.683	1094555.818	DŘÍK O2 VLEVO
201000222	730136.910	1094555.477	LEVÉ KŘÍDLO O2

SOUŘADNICE VYTYČOVACÍCH  
STABILIZOVANÝCH BODŮ

ČÍSLO BODU	SOUŘADNICE	
	Y	X
201090001	730138.064	1094574.123
201090201	730114.594	1094551.046

D

SOUŘADNICOVÝ S-JTSK, VÝŠKOVÝ SYSTÉM Bpv

PDPS

OBJEDNATEL: <b>KsÚS</b> Krajská správa a údržba silnic Středočeského kraje, p.o. ZBOROVSKÁ 11 150 21 PRAHA 5		ZHOTOVITEL: <b>AFRY</b> AFRY CZ s.r.o. MAGISTRŮ 1275/13 140 00 PRAHA 4 tel.: +420 277 005 500 www.afrycz.cz	
HLAVNÍ INŽENÝR PROJEKTU: ING. LUKÁŠ ZEMEK	ZODPOVĚDNÝ PROJEKTANT: ING. PAVEL POPP	PROJEKTANT: ING. PAVEL POPP	KONTROLOVAL: ING. LÁSZLÓ SZÍKORA
NÁZEV PROJEKTU: II/150 OTRADOVICE, MOST EV. Č. 150-001 PŘES PŘEPAD RYBNÍKA ZA OBCÍ OTRADOVICE			
ČÁST:	D.1.2 MOSTNÍ OBJEKTY A ZDI		
STAVEBNÍ OBJEKT:	SO 201 - MOST PŘES PŘEPAD RYBNÍKA		
PŘÍLOHA:	VYTYČOVACÍ SCHÉMA		
KRAJ:	STŘEDOČESKÝ KRAJ	ČÁST:	D.1.2 8
DATUM:	07/2022	PŘÍLOHA Č.:	
STUPEŇ:	PDPS	ČÍSLO PARE:	
MĚŘÍTKO:	1:100		
Č. ZAKÁZKY:	2020/0089		