




M 1 : 50

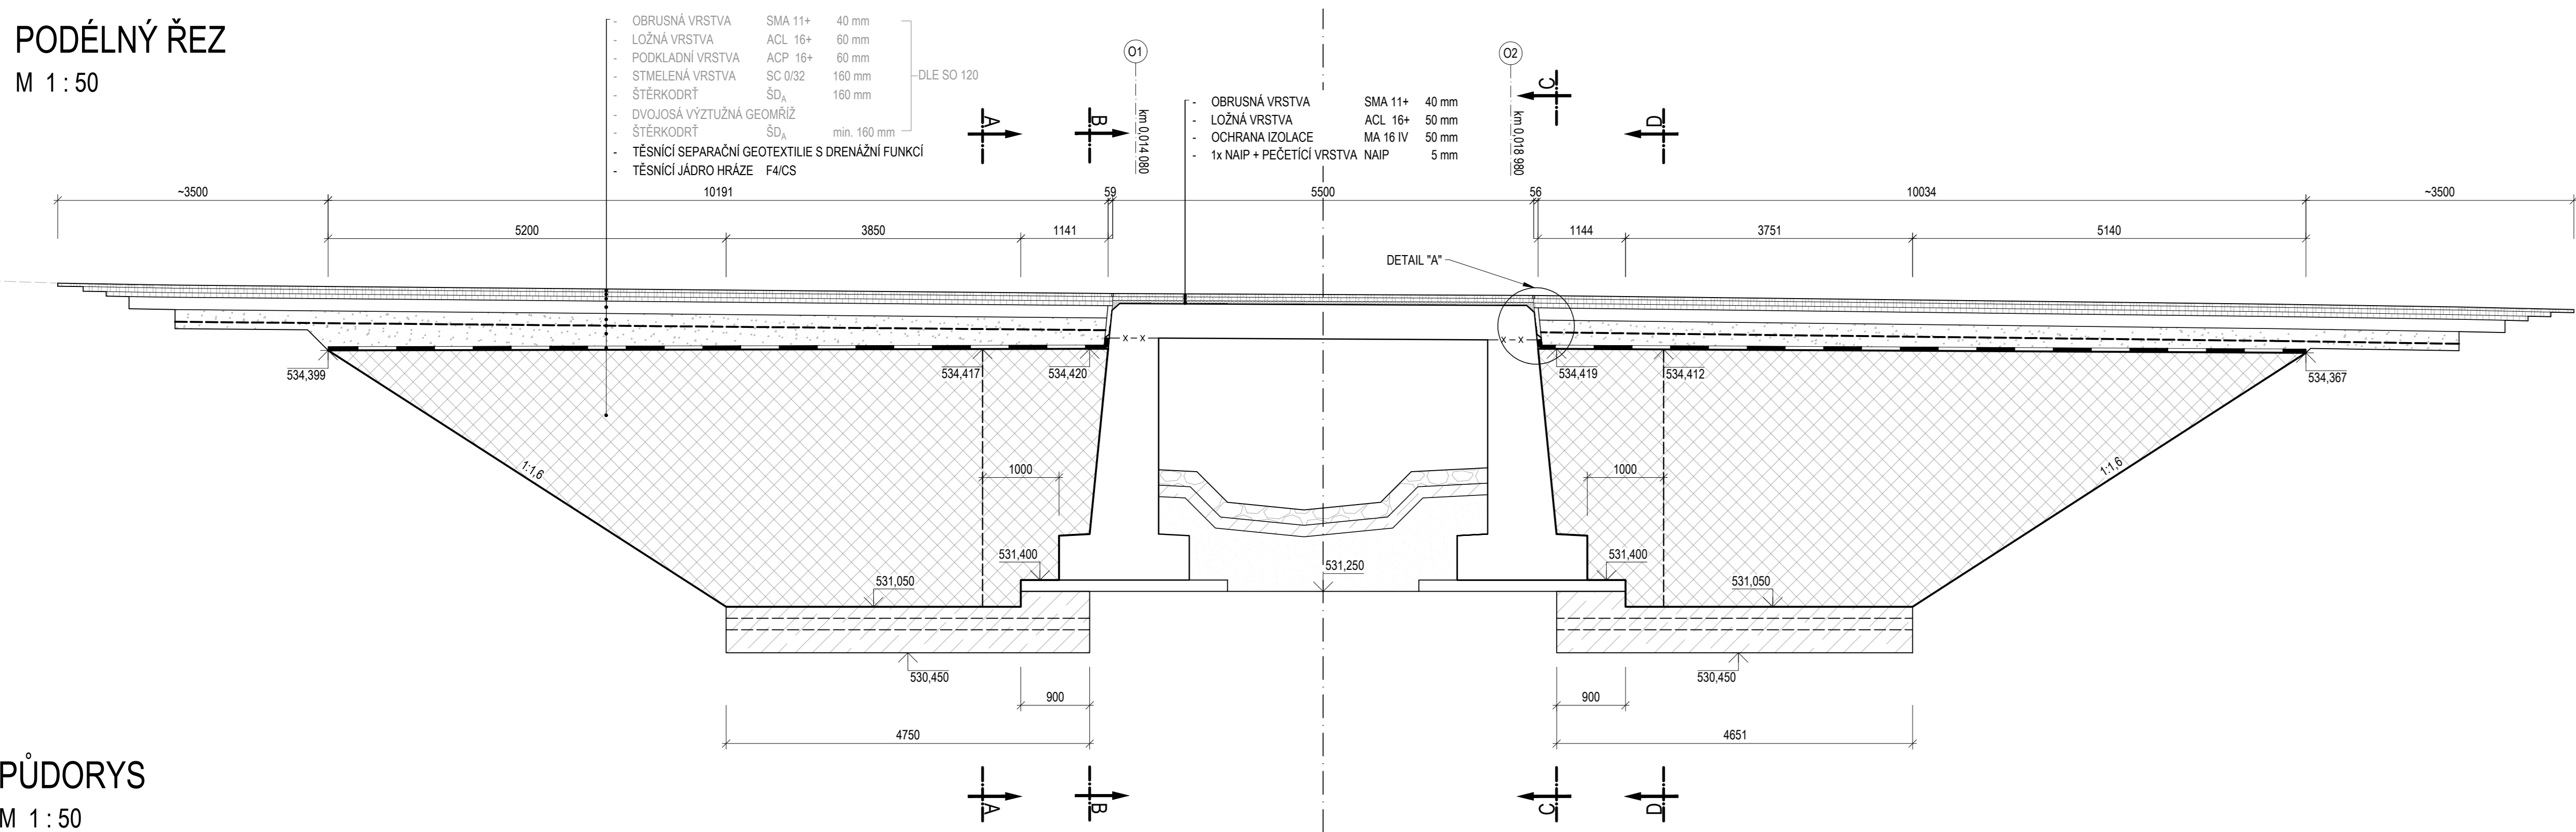


M 1 : 50

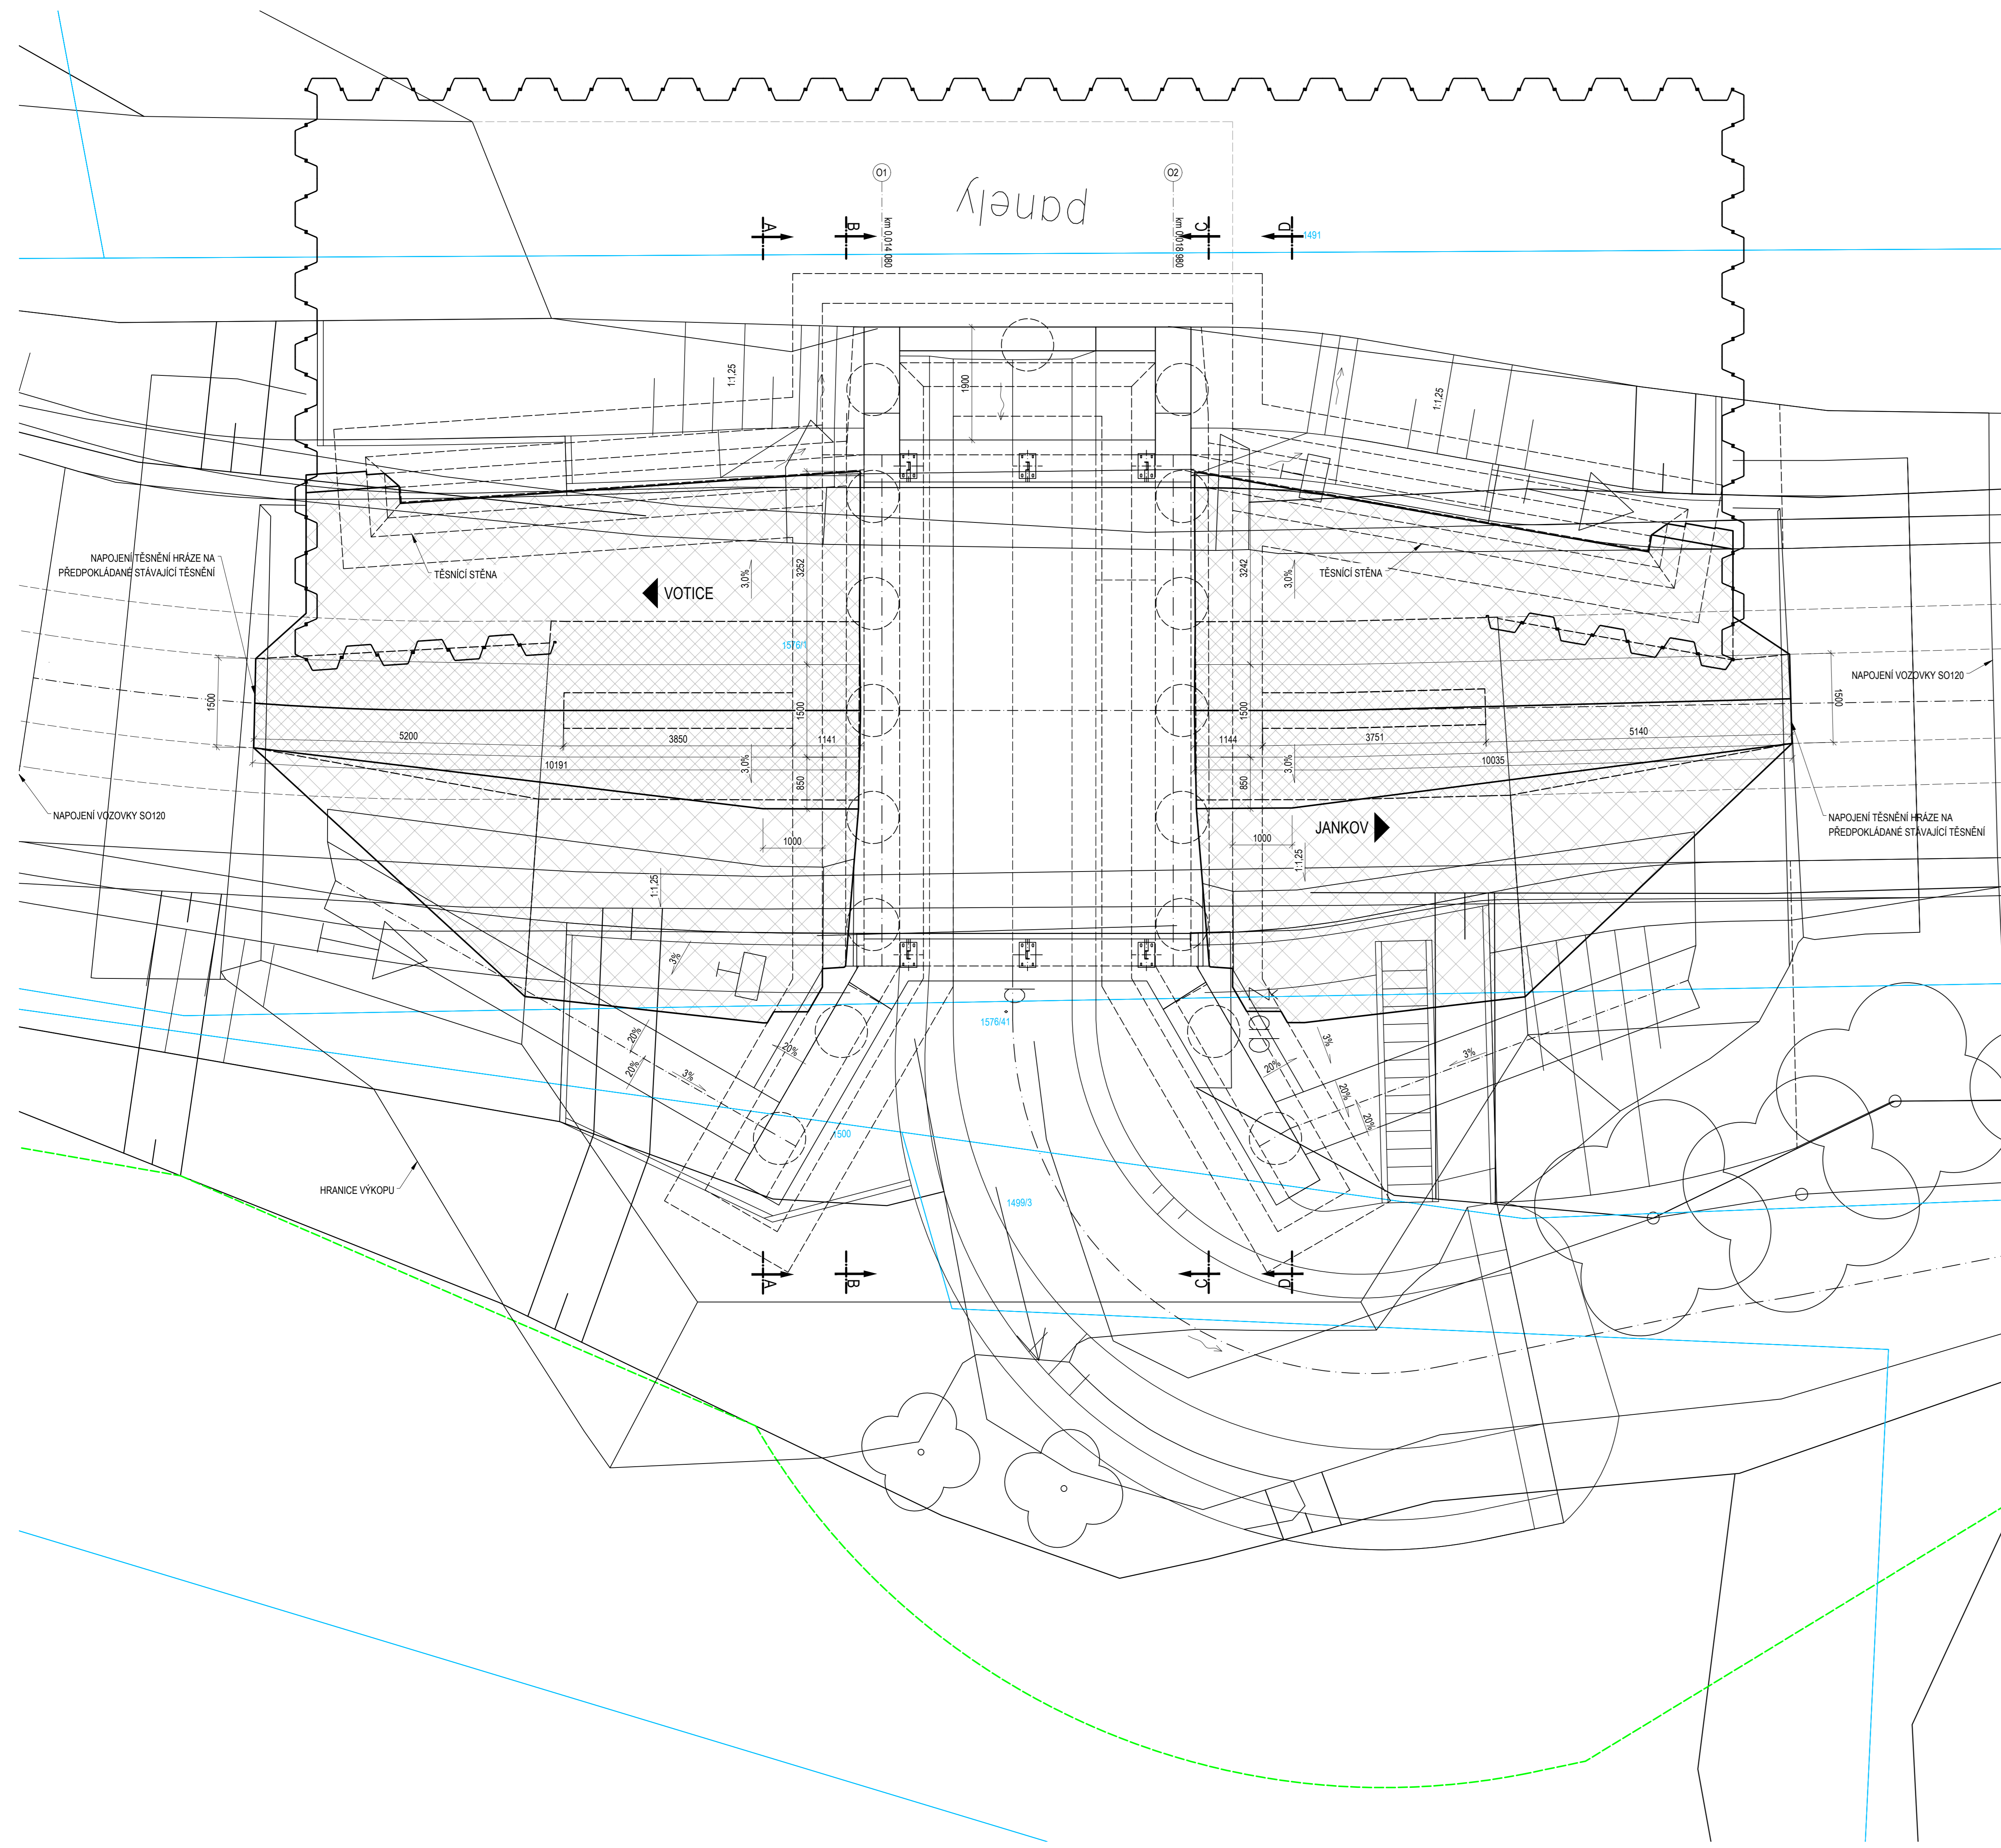


M 1 : 50

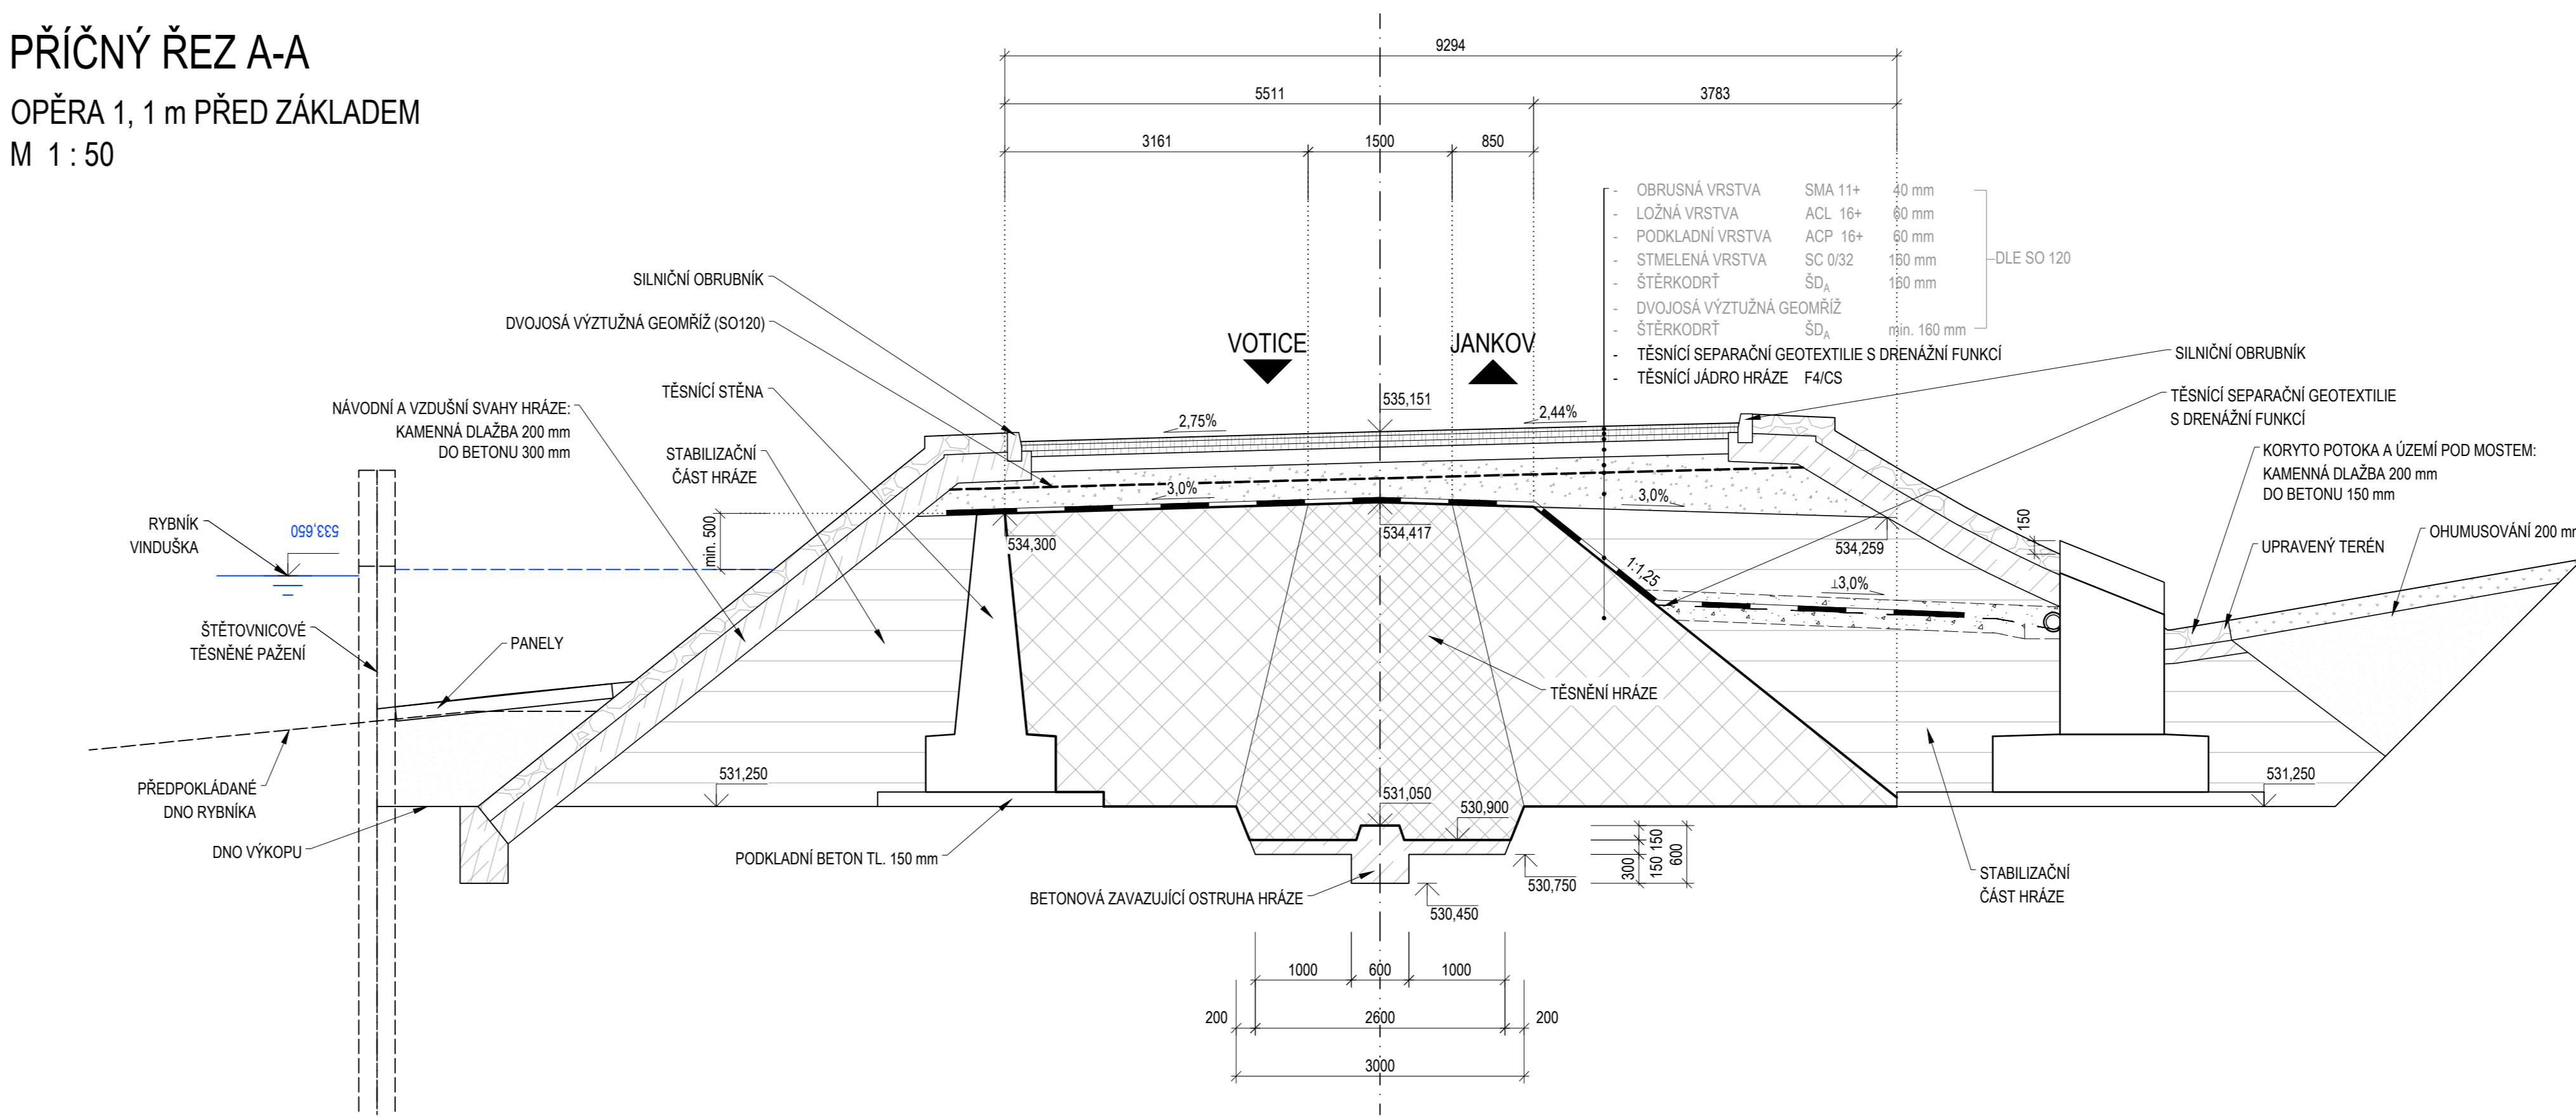


M 1 : 50

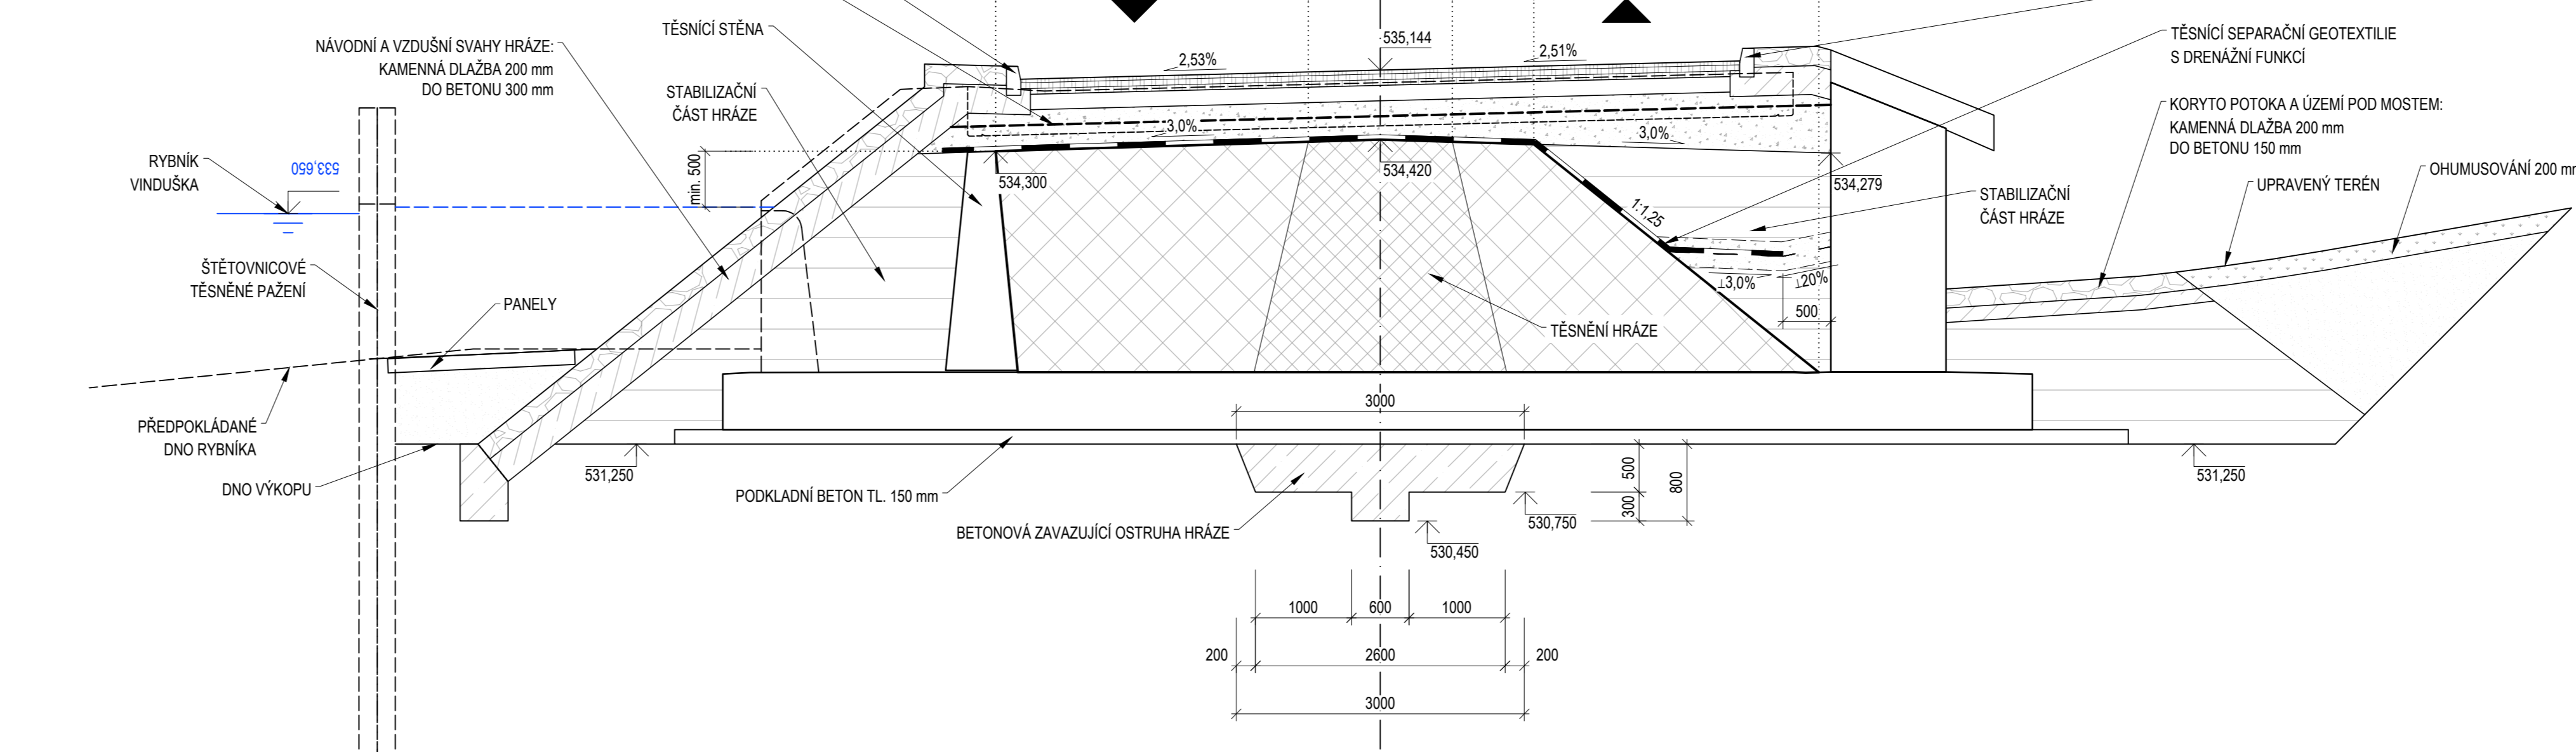


M 1 : 50

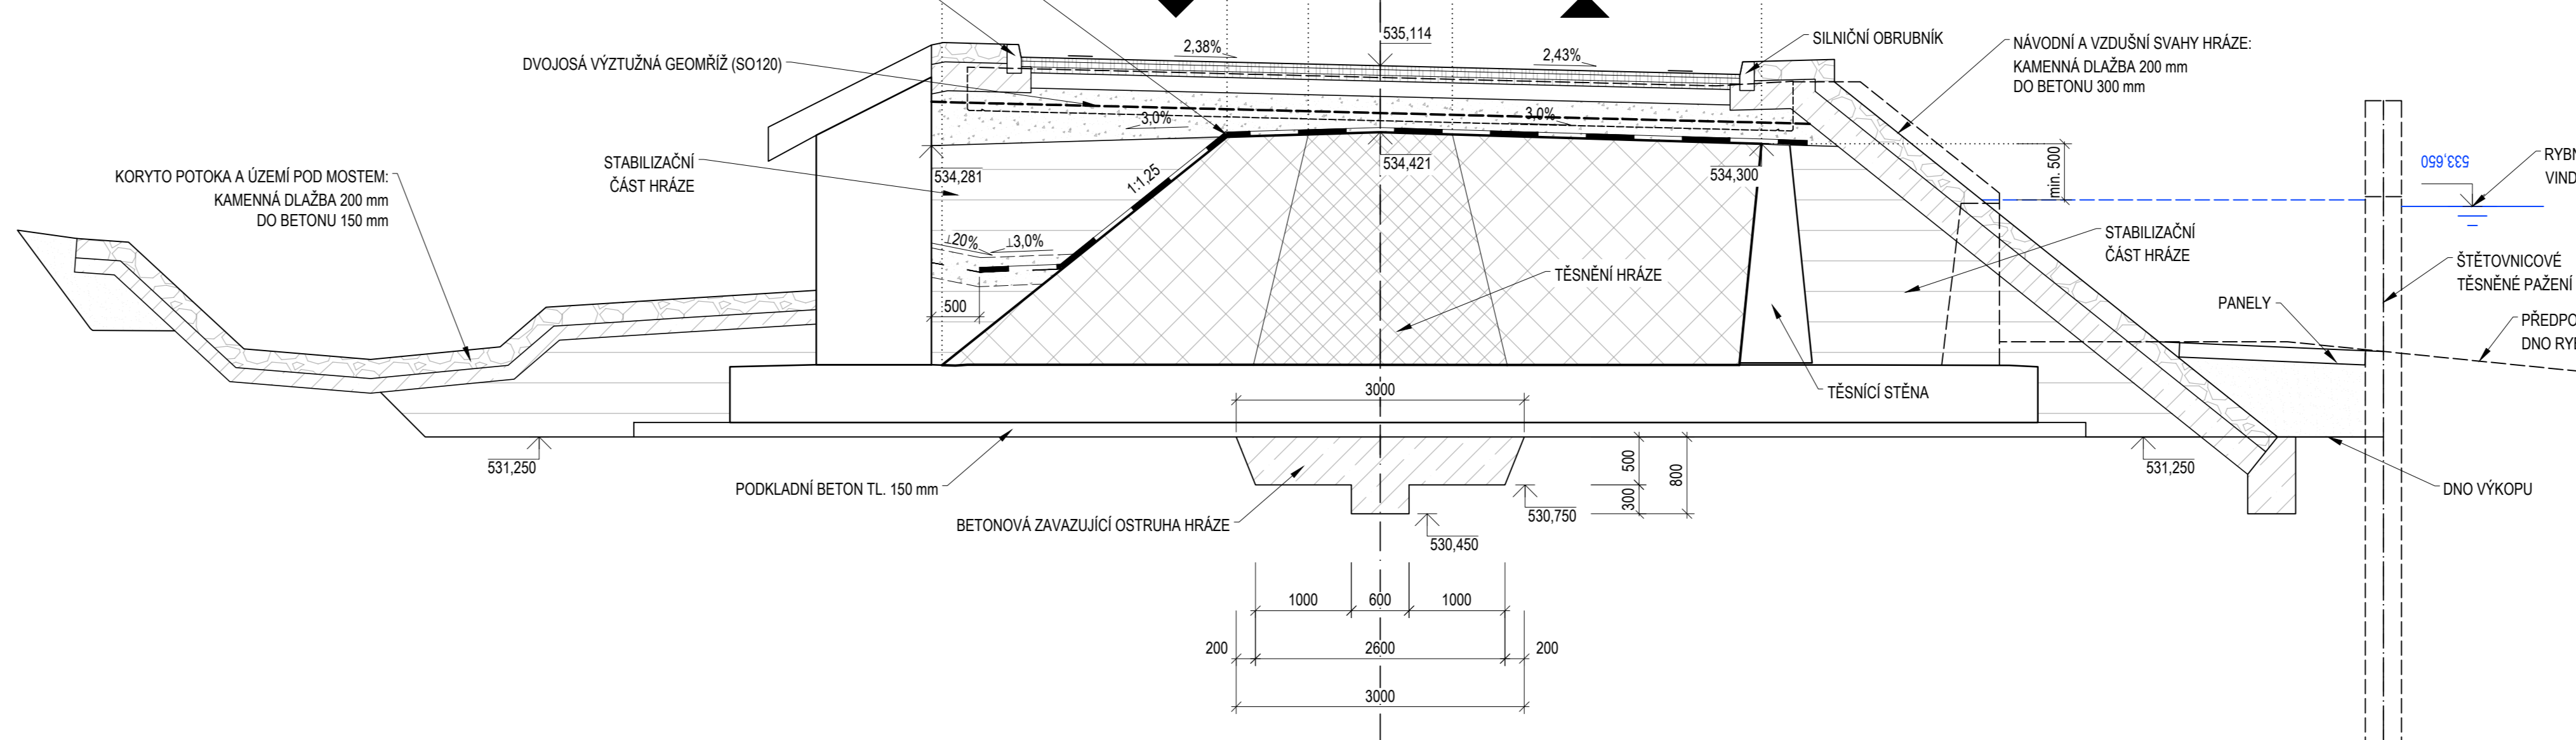

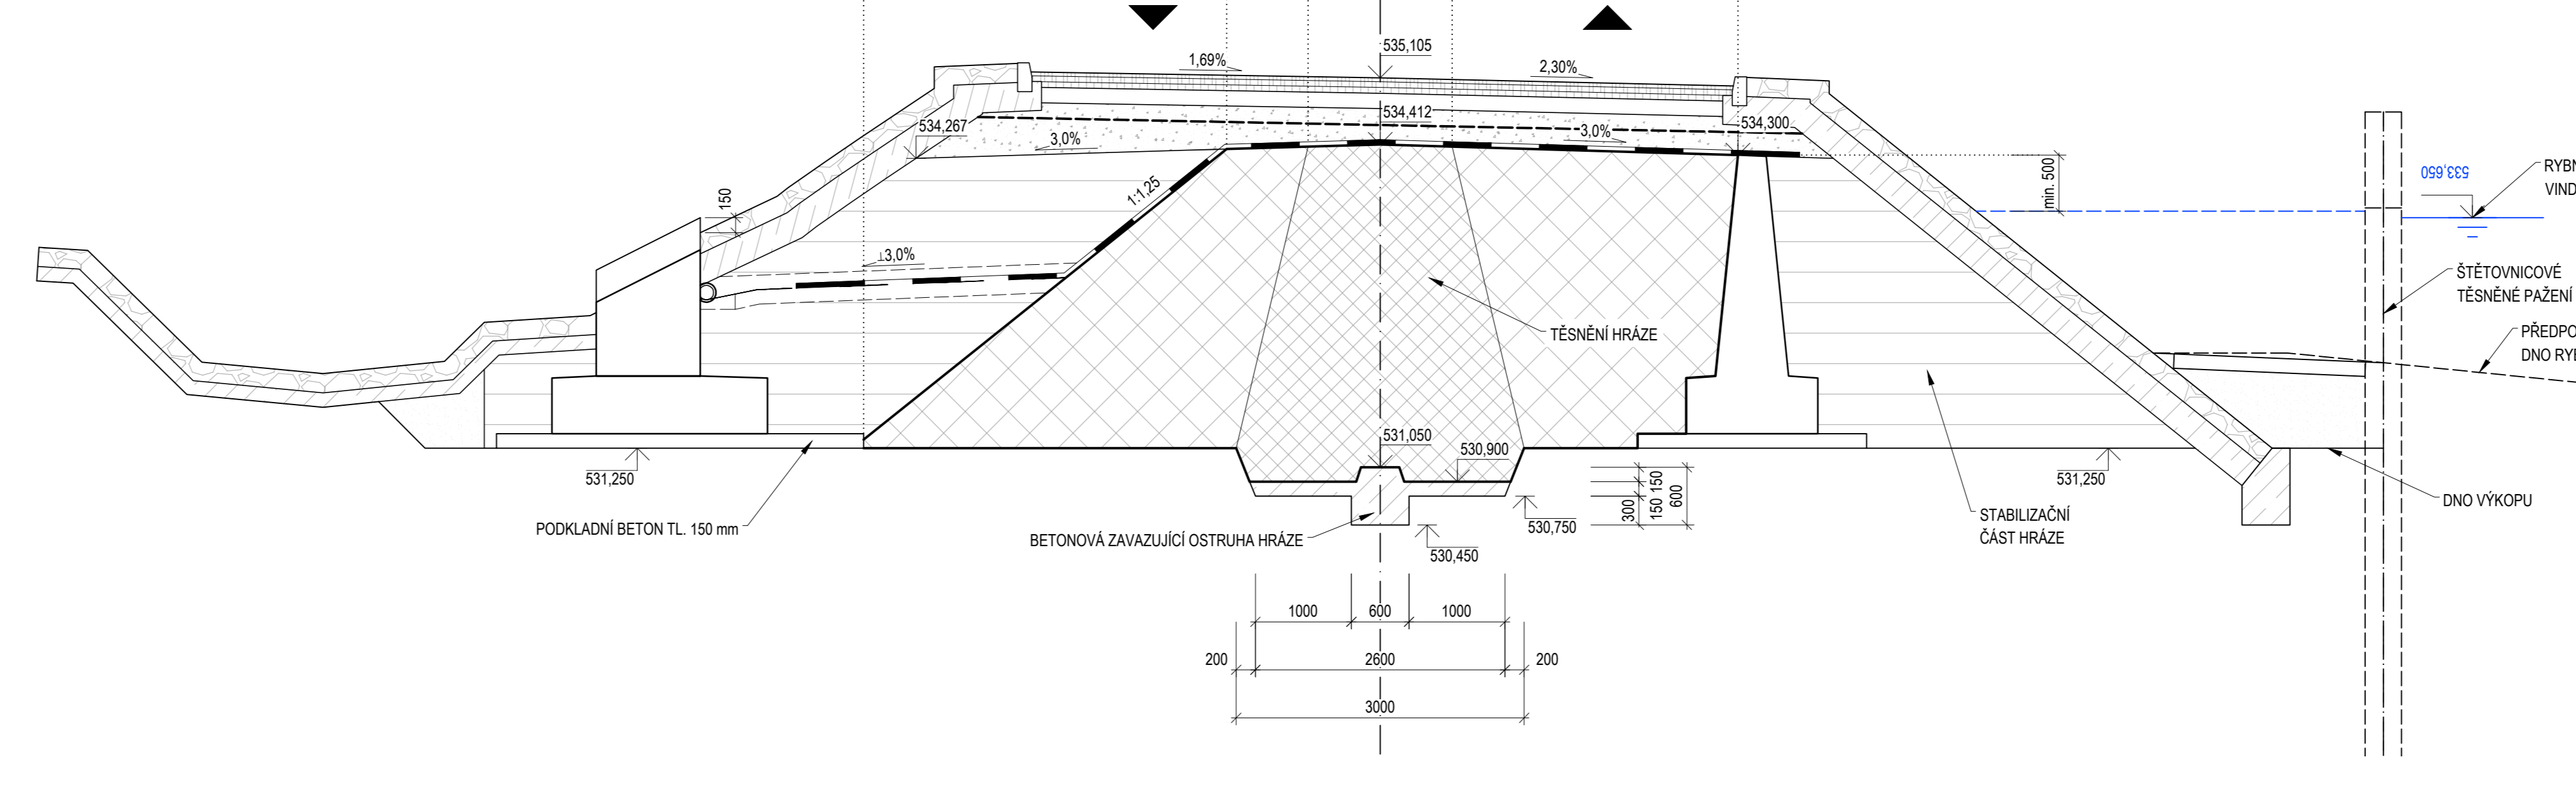


M 1 : 50

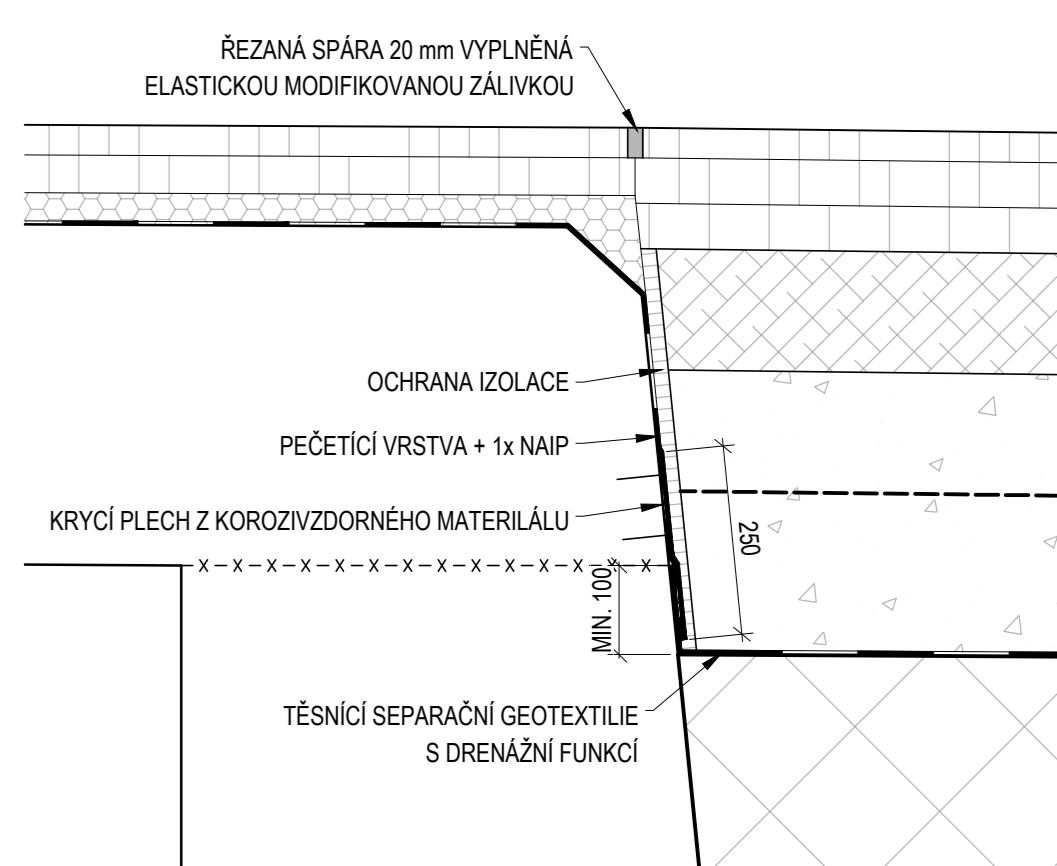

M 1:10



	PŘEDPOKLÁDANÉ TĚSNÍCÍ JÁDRO HŘÁZE V NOVÉ BUDOVANÉ V PŘECHODOVÉ OBLASTI F4C5 - J.L. PÍSČITÝ, D = 100 mm, PS, $f_y \geq 8 \text{ MPa}$, $\kappa_f \leq 50$, $D_{max} < 60 \text{ mm}$, resp. 2 mm
	ROZŠÍŘENÉ TĚSNÍCÍ JÁDRO HŘÁZE V NOVÉ BUDOVANÉ PŘECHODOVÉ OBLASTI F4C5 - J.L. PÍSČITÝ, D = 100 mm, PS, $f_y \geq 8 \text{ MPa}$, $\kappa_f \leq 50$, $D_{max} < 60 \text{ mm}$, resp. 2 mm
	STABILIZAČNÍ ČÍS HŘÁZE V NOVÉ BUDOVANÉ PŘECHODOVÉ OBLASTI GW, GP, ŠD 0-32, $\lambda_f = 0,85$

STABILIZACNI STERKOVA CAST

1. STĚTOČNÝ PÁZEN BUDE PROVĚDENO AŽ ZA POKYNY SPRÁVCE MOSTU: KSJS NA ZÁKLADĚ POKYNY HOSPODÁŘE RYBNÍKA VÍROUŠKA.
2. STĚTOČNÝ PÁZEN BUDE ZABEZPEČEN AŽ ZA PANELOVOU ROVNANOU NÁPLŮŽÍ PO SJEZD RYBÁŘSKÉ TECHNIKY DO RYBNÍKA.
3. PATA ODLOŽENÝ NÁVODNÍ STŘEP HRAZE BUDE PŘÍPADOVĚ SKUTEČNĚ POUŽITA DĚLA RYBNÍKA.
4. ZKOSĚNÝ STĚCH HRAN BETONOVÝCH MONOLITICKÝCH KONSTRUKCÍ 15/15 mm.
5. ZAKRESLENÍ STAVĚCH KJEDERÝCHSÍ VÝSTĚH SÍ JE POUZE INFORMATIVNÍ A JE PODKLAD POKYTNÝCH JEDNOTLIVÝM SPRÁŠÍ ŠTĚ, PŘED ZAPOČETÍM STAVĚBNÍCH PRÁČÍ JE NUTNĚ PROVĚST JEDNOTLIVÝM SPRÁŠÍ PŘESNĚ VYTÝČENÍ.
6. ODLOŽENÍ JE SOUČÁSTÍ VÝKRESU Č. 3 TERÉNNÍ ÚPRAVY.

D		PDPS	
OZNAČENÍ: 5-1746, účelový předpis č. 1		ZPRACOVÁNÍ: 17.05.2018	
OZNAČENÍ: KÚS	KRAJSKÁ SPRÁVA A ODBÍRÁ SKUPINY Středoselského kraje, z.ú.	OZNAČENÍ: AFRY	AFRY CZ s.r.o. HUGOŠTEJN 129/13 170 00 tel. +420 277 905 100 www.afry.cz
PLÁNOVÝ NÁZEV PROJEKTU:	ZODPOVÍDÁNÝ PROJEKTANT:	REGISTRÁTOR:	KONTROLNÍK:
ING. LUDMIL ŠTEJKA	ING. PAVEL KOPPEL	ING. PAVEL KOPPEL	ING. LÁŠZLO SZÉKELY
NÁZEV PROJEKTU:			
II/150 OTAVODRHOVICE, MOST EV. Č. 150-001 PŘES PŘEPAD RYBNÍKA ZA OBČI OTAVODRHOVICE			
DÁLŮ:	D.1.2 MOSTNÍ OBJEKTY A ZDI		
STAVBYNÍ OBJEKT:	SO 201 Z.1 MOSTNÍ PŘEPAD RYBNÍKA		
ROZLOHA:	PŘEMOCHOVÁ OBLAST		
KVAL.:	OZNAČENÍ PROJEKTU KVAL.:	ČÍSLO:	ČÍSLO PRÁHE:
STAVBY:	PDPS	07/2022	
PRŮMĚR:	100 x 100		
ZPRACOVÁNÍ:	17.05.2018		