


PŘÍČNÉ ŘEZY II. – OPĚRNÁ ZĚď

II/116 před obcí Karštejn, nestabilní skální masiv

MĚŘÍTKO 1:100

- OPĚRNÁ ZĚď BUDĚ REALIZOVÁNA ZA OMEZENÉHO PROVOZU NA SILNICI KOMUNIKACE
- VĚRNĚ A VÝKOPNĚ PRÁCE BUDOU PROJEKOVY ZA JINÉ UZAVŘENÍ SILNICI KOMUNIKACE
 - PO DOBU VÝSTAVBY OPĚRNÉ ZĚď (VÝZŮŽ A BETONÁŘ) BUDĚ UZAVŘEN POLOZE JEDEN JIŽNÍ PRUH SILNICI KOMUNIKACE
 - VĚRNĚ JIŽNÍ PRUH SILNICI KOMUNIKACE ŠIRKY mno. 3,0m BUDĚ OD STAVENISŤE ODDĚLEN BETONOVÝMA SVODILY
 - DOPRAVNÍ OMEZENÍ V MÍSTĚ STAVBY BUDĚ RÁDNE OZNAČENO

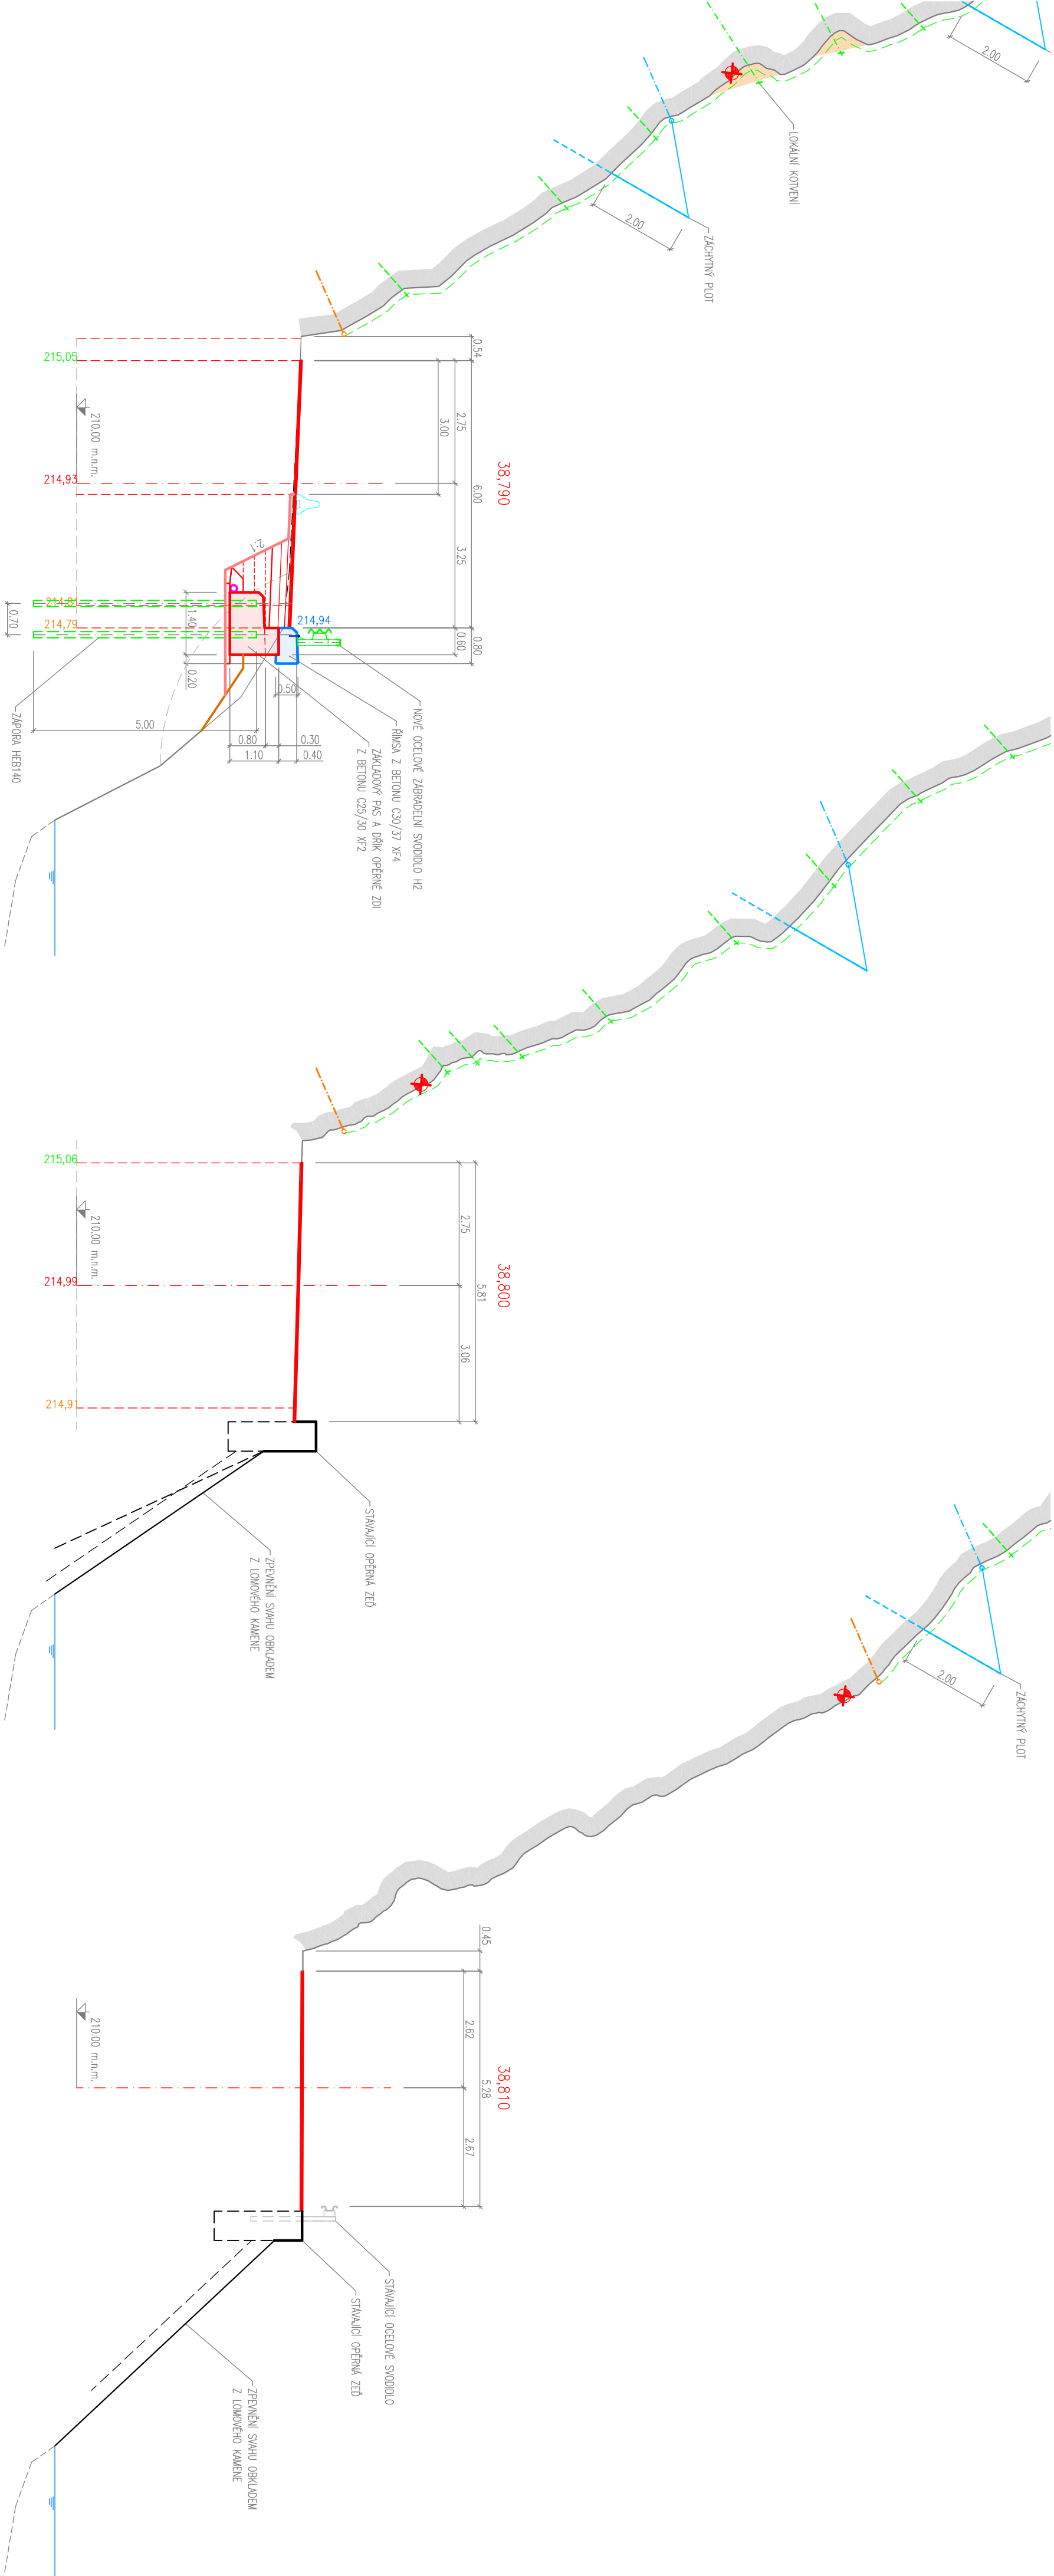

BETON C12/15 XC0 – PODKLADNÍ A SPADOVÝ BETON
BETON C25/30 XF2/XD1/XC4 – DŘÍK
BETON C30/37 XF4/XD3/XC4 – ŘÍMSA
BETONÁŘSKÁ OCEL B 500 B (R)

Ksús
KRAJSKÁ SPRÁVA A ÚŘADNÍ SLUŽBA
Středočeský úřad

Krajská správa a úřadní služba
Středočeský úřad, příspěvková organizace
Zbořského 61/11, 150 21 Praha 5 – Smíchov

Geotec GS
Geotec-GS, a.s.
Černovská 2920/6, 106 00 Praha 10
tel.: +420 271 750 710
e-mail: proto@geotec-gs.cz

Geotec-GS, a.s.
Černovská 2920/6, 106 00 Praha 10
tel.: +420 271 750 710
e-mail: proto@geotec-gs.cz

Výpracovali:		Schválili:	
Ing. Martin Komárek		Mgr. Filip Dudík	
Podpis:		Datum:	
4/2022		4/2022	

Název akce:		Měřítko:		Průřez č.:	
Objekt:		Stupeň:		Formát:	
SO 204 – OPĚRNÁ ZĚď		RSD		A4	
Průřez:		Číslo průřezu:		B3.2	
Příloha:		Příloha:		B3.2	