


PŘÍČNÉ ŘEZY I. – OPĚRNA ŽEĎ

II/116 před obcí Karštein, nestabilní skální masiv

MĚŘÍTKO 1:100

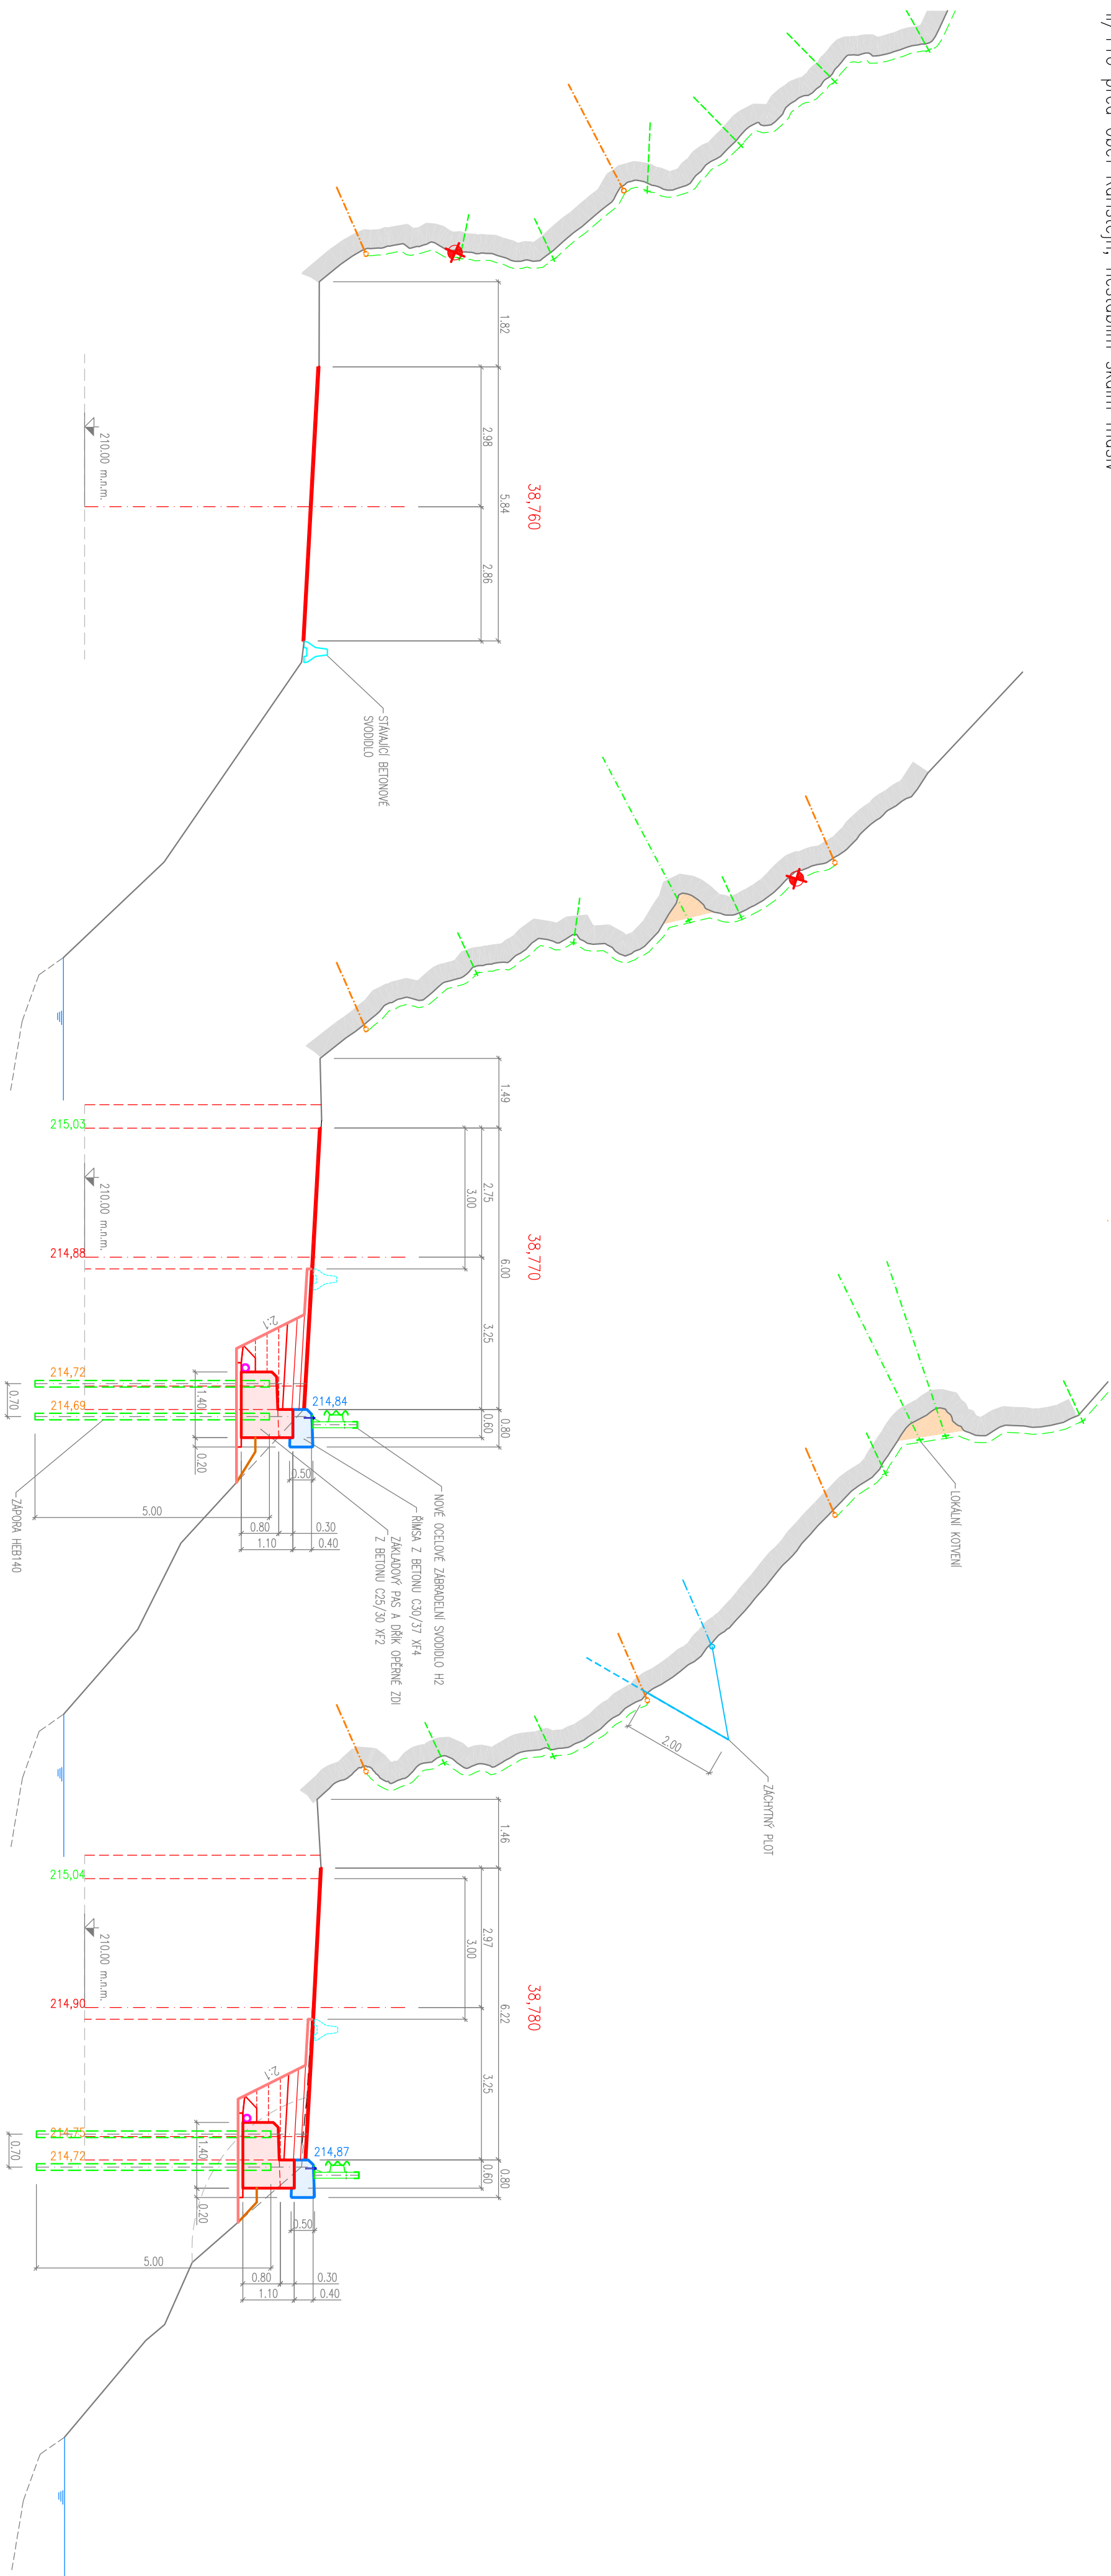

OPĚRNÁ ŽEĎ BUDE REALIZOVÁNA ZA OMEZENÍHO PROVOZU NA SILNIČNÍ KOMUNIKACI  
– VŘEŇE A VYKOPOVÉ PÁČE BUDOU PROVOZOVY ZA OPRAV UZAVŘENY SILNIČNÍ KOMUNIKACE  
– PO DLOUHÝ VÝSTAVBY OPĚRNÉ ŽDÍ (VÝSTOLZ A BETONOVÝ) BUDE UZAVŘEN POUZE JEDEN JZDNÍ PRUH SILNIČNÍ KOMUNIKACE  
– VOLNÝ JZDNÍ PRUH SILNIČNÍ KOMUNIKACE ŠÍŘKY min. 3,0m BUDE OD STAVNĚŠTĚ ODDĚLEN BETONOVÝMI SPODILLOVÝ  
– DOPRAVNÍ OMEZENÍ V MÍSTĚ STAVBY BUDE RÁDNE OZNAČENO

BETON C12/15 XC0 – PODKLADNÍ A SPADOVÝ BETON  
BETON C25/30 XF2/XD1/XC4 – ODK  
BETON C30/37 XF4/XD3/XC4 – RMŠA  
BETONÁŘSKÁ OCEL B 500 B(f)

**Ksús**  
KOLÁŘSKÁ SPRÁVA A OBZKAŽNÍ SLUŽBY

Kojšské správy a obzkažnÍ sluzby  
Středoběžného kóje, příspěvková organizace  
Zabovorská 81/11, 130 21 Přídná 5 – Slnčkov

Zhotovitel:  
**Geotec GS**  
Osmelová 2920/6, 106 00 Praha 10  
tel.: +420 271 750 710  
e-mail: prah@geotec-gs.cz

Geotec-GS, o.s.  
Středoběžného kóje, příspěvková organizace  
Zabovorská 81/11, 130 21 Přídná 5 – Slnčkov

Vypracoval:	Ing. Martin Komárek	Odpovědný projektant:	Mgr. Filip Dudík	Číslo zakázky:	2017 – 253
Podpis:	<i>[Signature]</i>	Podpis:	<i>[Signature]</i>	Datum:	4/2022

Název díla:	II/116 před obcí Karštein, nestabilní skální masiv	Měřítko:	1:100	Page 8.:
Objekt:	SO 204 – OPĚRNÁ ŽEĎ	Stupeň:	RSD	
Příloha:	PŘÍČNÉ ŘEZY I.	Formát:	A4	
		Číslo přílohy:	B3.1	