


Zeměměřická kancelář Ing.Pavel Lázníčka, Thákurova 676/3, 160 00 Praha 6, Tel.: +420 603 114 712, E-mail: laznicka@zkpl.cz, www.zkpl.cz

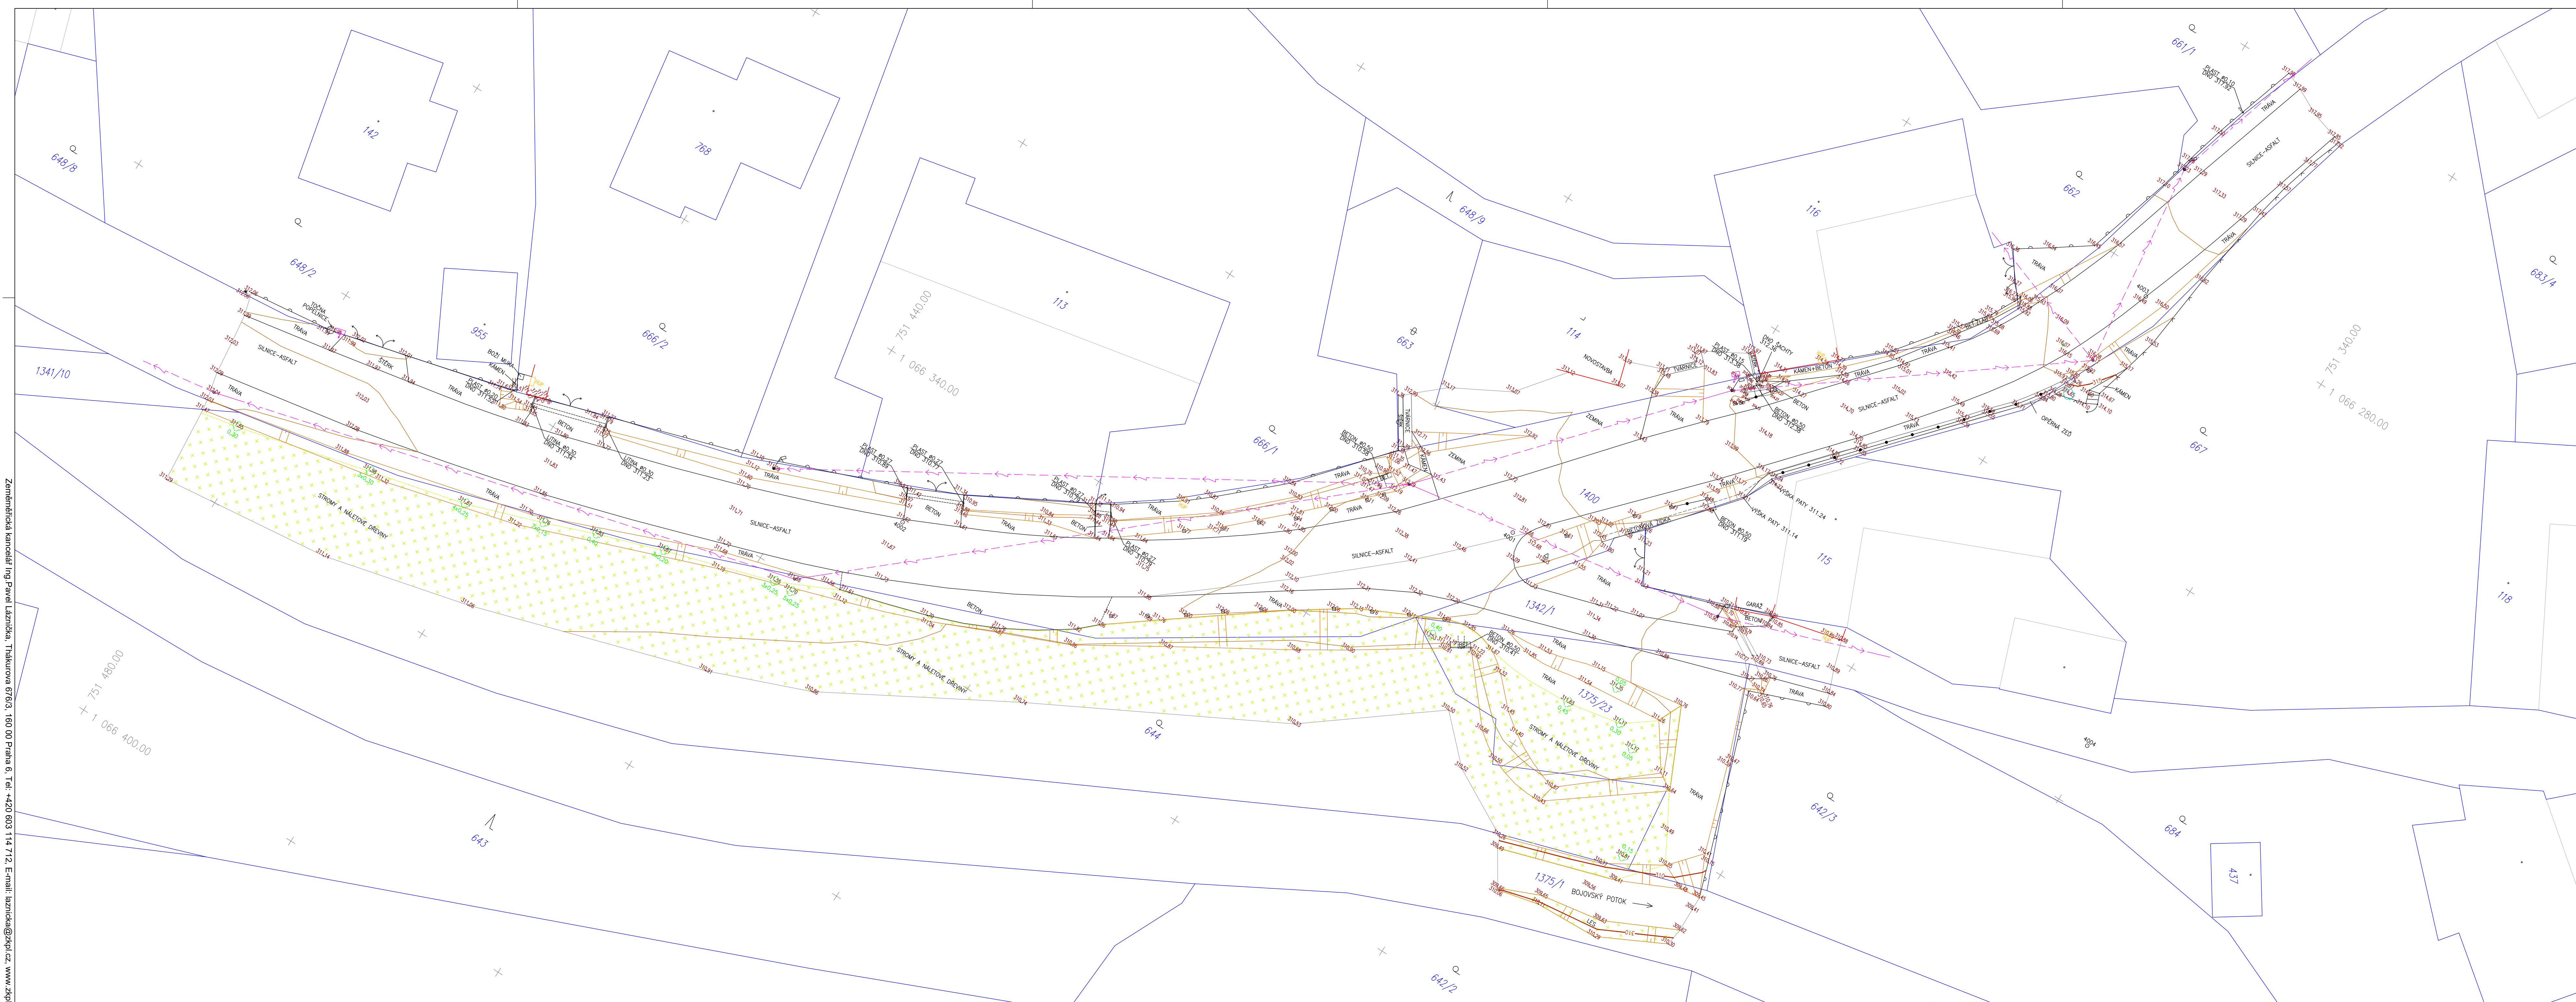

DODAVATEL		<div>ZKPL</div> <div>Lázníčka</div> <div>ZEMĚMĚŘICKÁ KANCELÁŘ</div>		<div>THÁKUROVA 3, 160 00 PRAHA 6</div> <div>TEL.: +420 603 114 712</div> <div>E-MAIL: LAZNICKA@ZKPL.CZ</div> <div>WWW.ZKPL.CZ</div>		
<div>Bojov - propustek</div> <div>Geodetické zaměření stávajícího stavu</div> <div>Podklad pro projekt</div>						
ODBĚRATEL			4roads s.r.o.			
			SLUNNÁ 541/27 162 00 PRAHA 6 TEL.: E-MAIL:			
ZAMĚŘIL		ING.MICHAL KUČHTA		ČÍSLO AKCE	21007	
DATUM ZAMĚŘENÍ		LEDEN 2021		NÁZEV SOUBORU	21007Bojov_UM.dwg	
VYHOTOVIL		ING.MICHAL KUČHTA		NÁZEV VÝKRESU	ÚČELOVÁ MAPA	
DATUM VYHOTOVENÍ		LEDEN 2021				
OVĚŘIL		ING.PAVEL LÁZNÍČKA		RAŽITKO	PODPIS	
DATUM OVĚŘENÍ		26.2.2020	ČÍSLO OVĚŘENÍ			2/2021
MĚŘITKO		1:200	FORMÁT			1260x420
SOUŘADNICOVÝ SYSTÉM		S-JTSK	VÝŠKOVÝ SYSTÉM			Bpv.
				ČÍSLO VÝKRESU	PARE	
				21007-1		
NEDÍLNOU SOUČÁSTÍ TOHOTO DÍLA JE TECHNICKÁ ZPRÁVA A ÚDAJE V NÍ UVEDENÉ						

Bojov - propustek, ÚČELOVÁ MAPA

Zeměměřická kancelář Ing.Pavel Lázníčka, Thákurova 676/3, 160 00 Praha 6, Tel.: +420 603 114 712, E-mail: laznicka@zkpl.cz, www.zkpl.cz