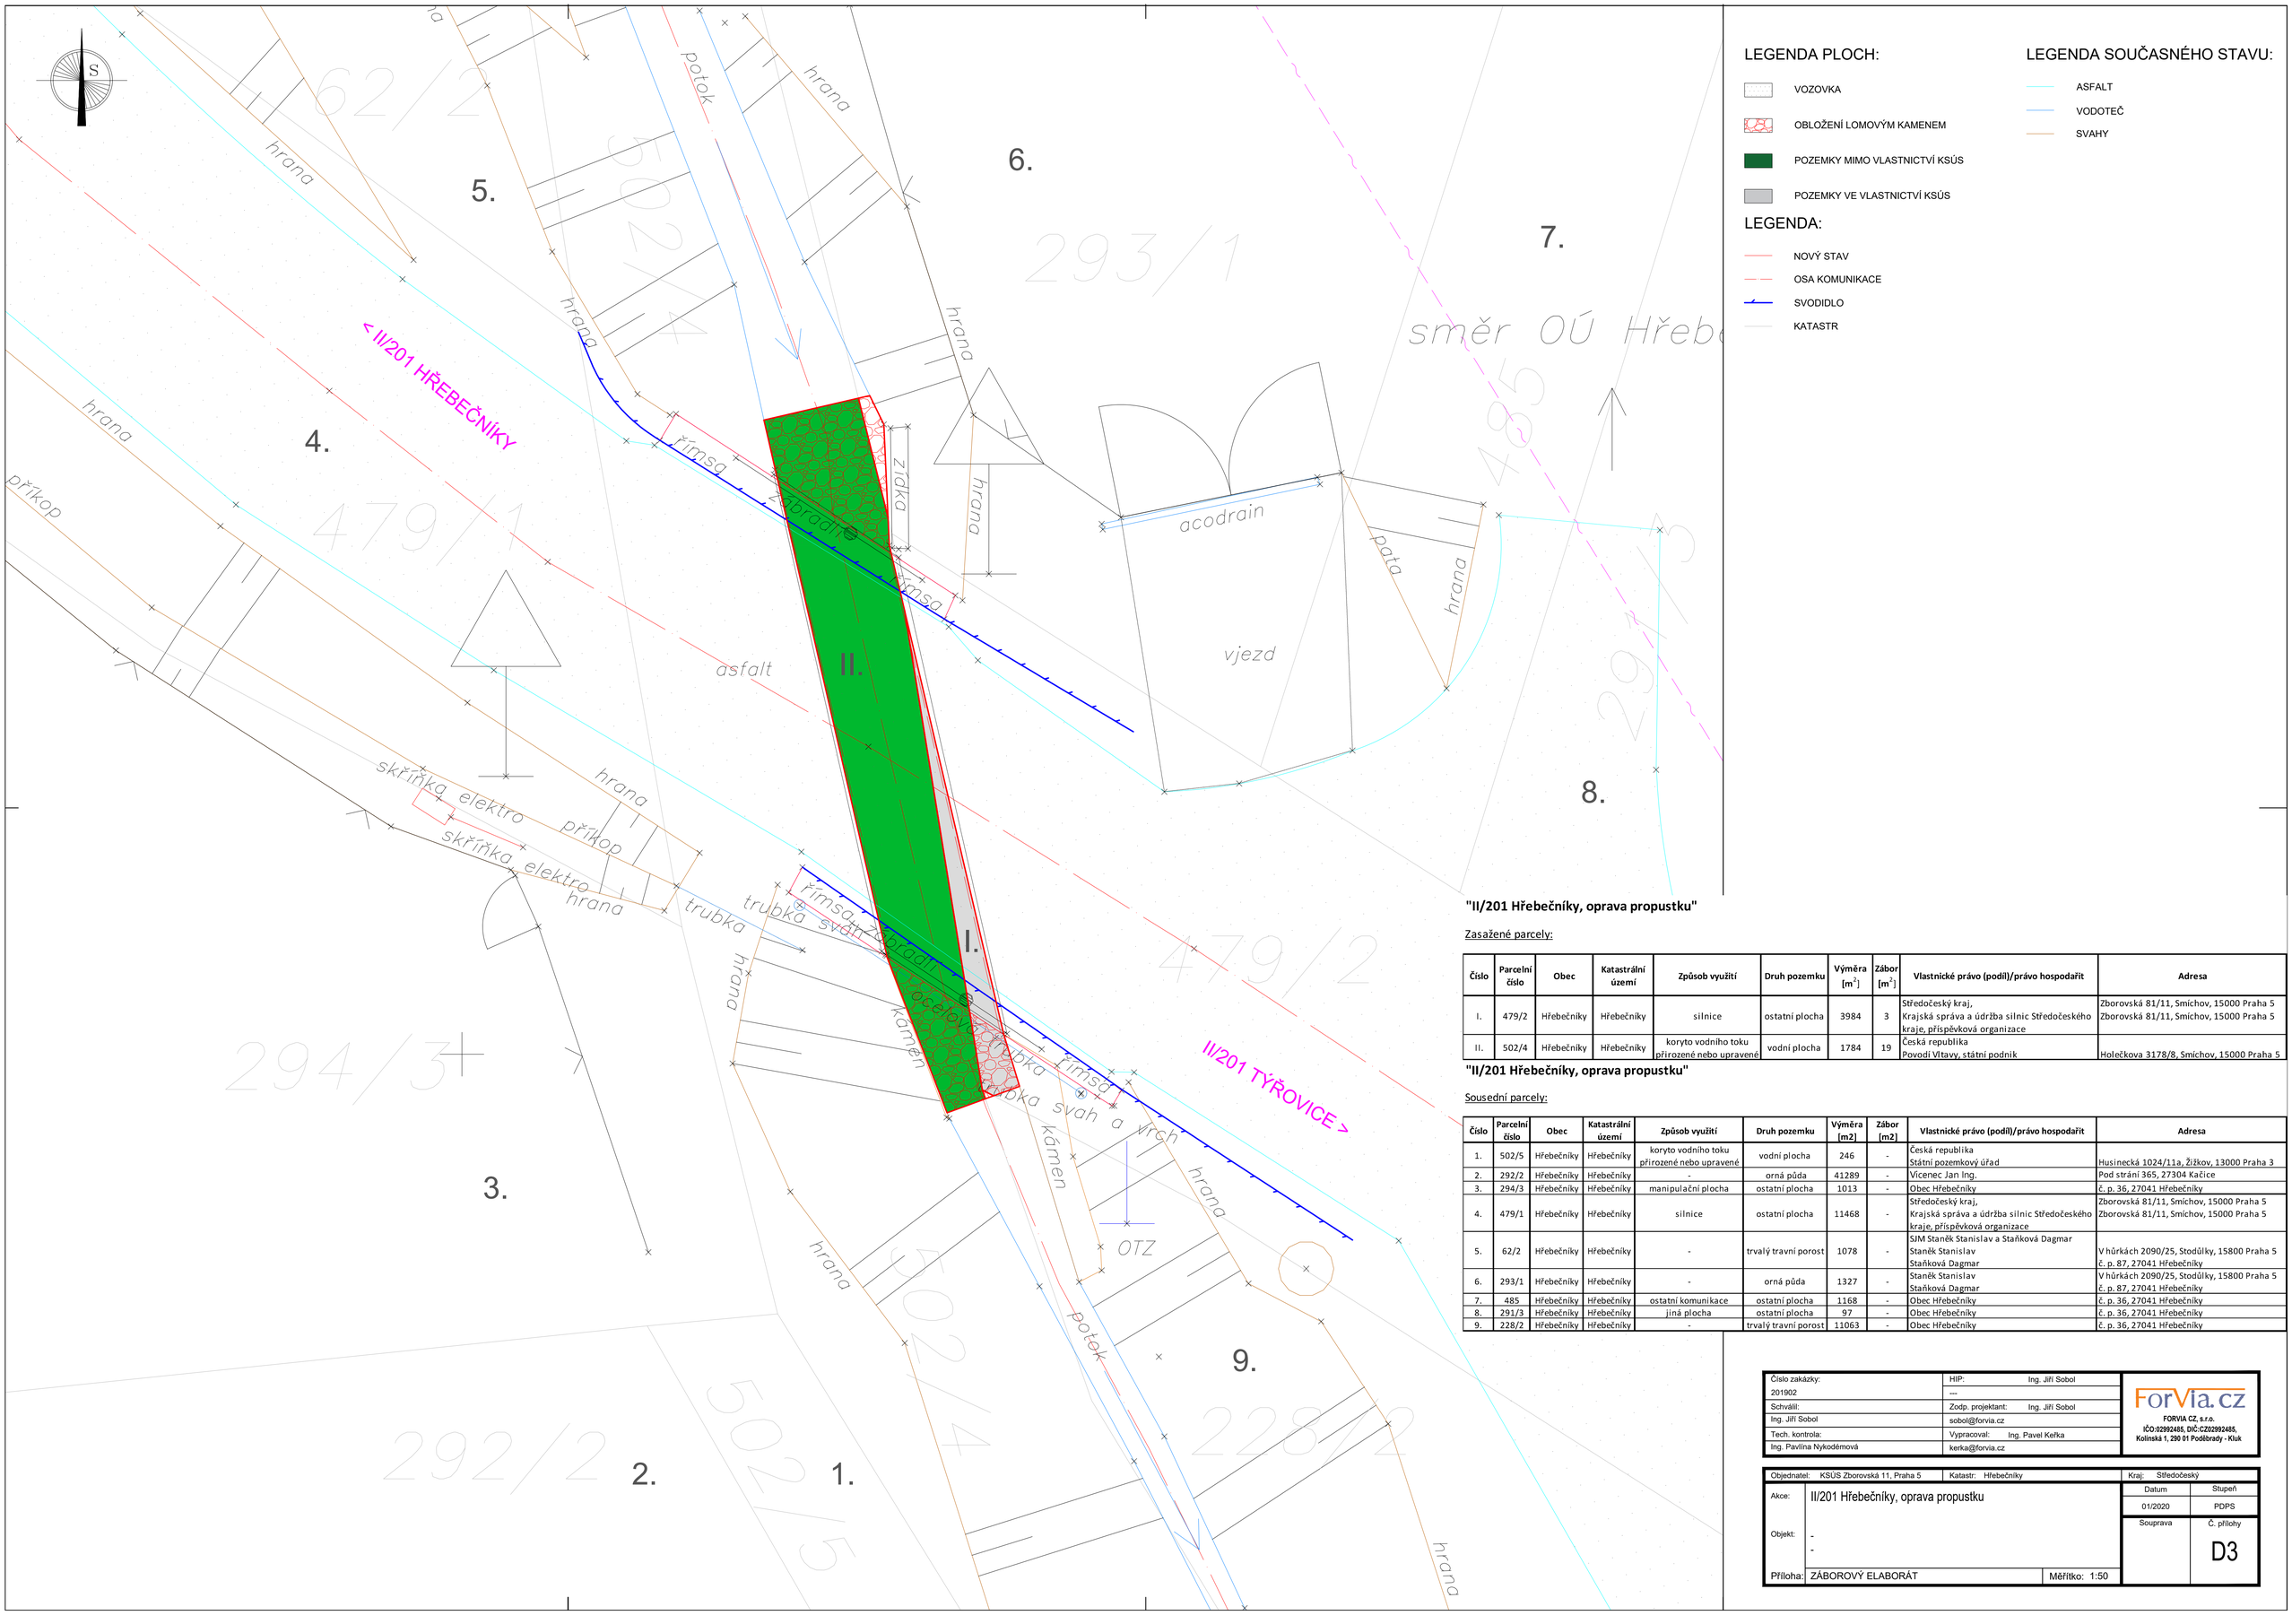

LEGENDA PLOCH:

- VOZOVKA
- OBLOŽENÍ LOMOVÝM KAMENEM
- POZEMKY MIMO VLASTNICTVÍ KSÚS
- POZEMKY VE VLASTNICTVÍ KSÚS

LEGENDA:

- NOVÝ STAV
- OSA KOMUNIKACE
- SVODIDLO
- KATASTR

LEGENDA SOUČASNÉHO STAVU:

- ASFALT
- VODOTEČ
- SVAHY

"II/201 Hřebečníky, oprava propustku"

Zasažené parcely:

Číslo	Parcelní číslo	Obec	Katastrální území	Způsob využití	Druh pozemku	Výměra [m^2]	Zábor [m^2]	Vlastnické právo (podíl)/právo hospodařit	Adresa
I.	479/2	Hřebečníky	Hřebečníky	silnice	ostatní plocha	3984	3	Středočeský kraj, Krajská správa a údržba silnic Středočeského kraje, příspěvková organizace	Zborovská 81/11, Smíchov, 15000 Praha 5 Zborovská 81/11, Smíchov, 15000 Praha 5
II.	502/4	Hřebečníky	Hřebečníky	koryto vodního toku přirozené nebo upravené	vodní plocha	1784	19	Česká republika Povodí Vltavy, státní podnik	Holečkova 3178/8, Smíchov, 15000 Praha 5

"II/201 Hřebečníky, oprava propustku"

Sousední parcely:

Číslo	Parcelní číslo	Obec	Katastrální území	Způsob využití	Druh pozemku	Výměra [m2]	Zábor [m2]	Vlastnické právo (podíl)/právo hospodařit	Adresa
1.	502/5	Hřebečníky	Hřebečníky	koryto vodního toku přirozené nebo upravené	vodní plocha	246	-	Česká republika Státní pozemkový úřad	Husinecká 1024/11a, Žižkov, 13000 Praha 3
2.	292/2	Hřebečníky	Hřebečníky	-	orná půda	41289	-	Vícenec Jan Ing.	Pod strání 365, 27304 Kačice
3.	294/3	Hřebečníky	Hřebečníky	manipulační plocha	ostatní plocha	1013	-	Obec Hřebečníky	č. p. 36, 27041 Hřebečníky
4.	479/1	Hřebečníky	Hřebečníky	silnice	ostatní plocha	11468	-	Středočeský kraj, Krajská správa a údržba silnic Středočeského kraje, příspěvková organizace	Zborovská 81/11, Smíchov, 15000 Praha 5 Zborovská 81/11, Smíchov, 15000 Praha 5
5.	62/2	Hřebečníky	Hřebečníky	-	trvalý travní porost	1078	-	SJM Staněk Stanislav a Staňková Dagmar Staněk Stanislav Staňková Dagmar	V hůrkách 2090/25, Stodůlky, 15800 Praha 5 č. p. 87, 27041 Hřebečníky
6.	293/1	Hřebečníky	Hřebečníky	-	orná půda	1327	-	Staněk Stanislav Staňková Dagmar	V hůrkách 2090/25, Stodůlky, 15800 Praha 5 č. p. 87, 27041 Hřebečníky
7.	485	Hřebečníky	Hřebečníky	ostatní komunikace	ostatní plocha	1168	-	Obec Hřebečníky	č. p. 36, 27041 Hřebečníky
8.	291/3	Hřebečníky	Hřebečníky	jiná plocha	ostatní plocha	97	-	Obec Hřebečníky	č. p. 36, 27041 Hřebečníky
9.	228/2	Hřebečníky	Hřebečníky	-	trvalý travní porost	11063	-	Obec Hřebečníky	č. p. 36, 27041 Hřebečníky

Číslo zakázky: 201902	HIP: Ing. Jiří Sobol	ForVia.cz	
Schválil: Ing. Jiří Sobol	Zodp. projektant: Ing. Jiří Sobol	FORVIA CZ, s.r.o. IČO:02992485, DIČ:CZ02992485, Kolínská 1, 290 01 Poděbrady - Kluk	
Tech. kontrola: Ing. Pavlína Nykodémová	Vypracoval: Ing. Pavel Keřka		
	kerka@forvia.cz		

Objednatel: KSÚS Zborovská 11, Praha 5	Katastr: Hřebečníky	Kraj: Středočeský	
Akce: II/201 Hřebečníky, oprava propustku		Datum: 01/2020	Stupeň: PDPS
Objekt: - -		Souprava	Č. přílohy: D3
Příloha: ZÁBOROVÝ ELABORÁT	Měřítko: 1:50		