
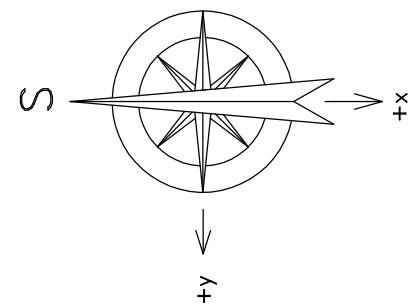


VÝKRES VYTYČENÍ 1:100

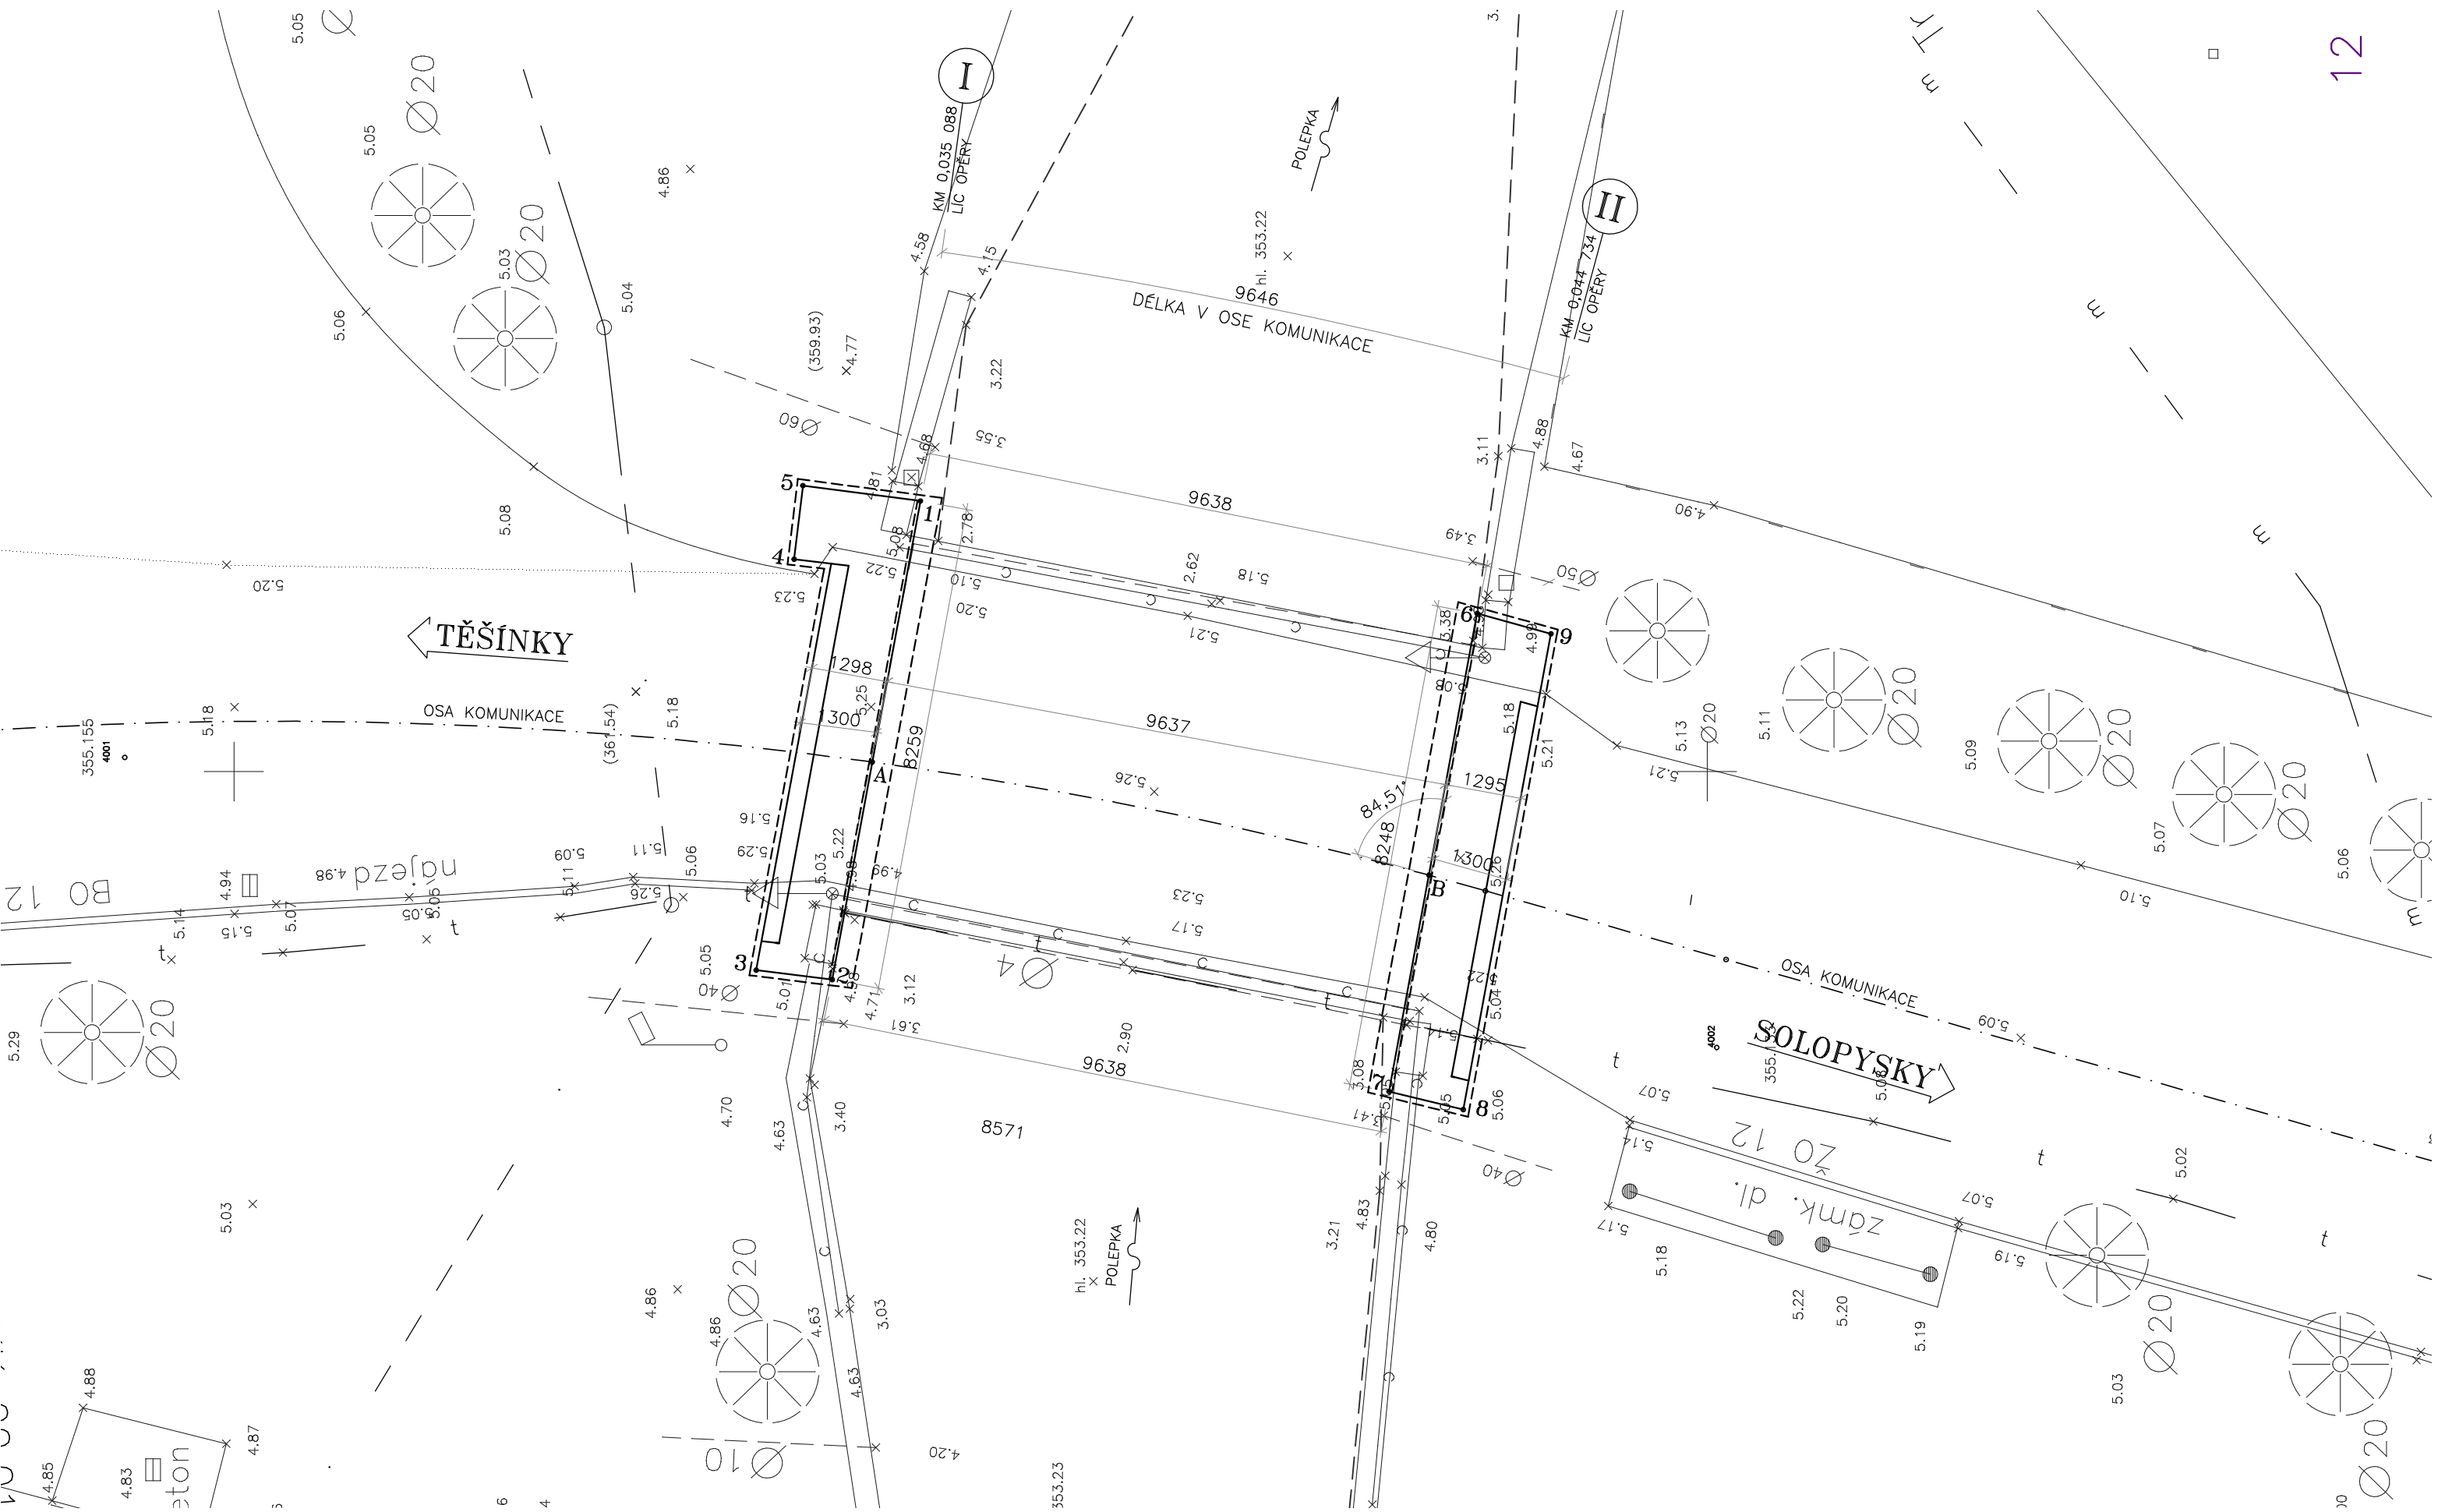

SEZNAM SOUŘADNIC			
č.b.	1.	2.	
A	694 174,840	1 065 485,152	
B	694 176,759	1 065 495,278	

č.b.	1.	2.	
1	694 170,410	1 065 486,649	
2	694 178,532	1 065 485,152	
3	694 178,372	1 065 483,862	
4	694 171,398	1 065 484,504	
5	694 170,148	1 065 484,655	
6	694 172,319	1 065 496,096	
7	694 180,430	1 065 494,602	
8	694 180,738	1 065 495,861	
9	694 172,664	1 065 497,349	

SOUŘADNICOVÝ SYSTÉM: S-JTSK

VÝŠKOVÝ SYSTÉM: Bpv

ATELIÉR PROJEKTOVÁNÍ INŽENÝRSKÝCH STAVEB s.r.o.					
III/33344 MALENOVICE MOST EV.Č. 33344-2			OHRADNÍ 24B PRAHA 4 tel: 241 481 215 e-mail: apis@apis-sto.eu		
ZADAVATEL:	HLAVNÍ INŽENÝR PROJEKTU: Ing. Josef JIROTKA 			ZAK. ČÍSLO:	3077/02
AMalenice 8320 Veselá, Ingolgr	ODP.PROJEKTANT:	VYPRACOVAL:	KONTROLOVAL:	FORMÁTÚ A4:	3
KSOS STŘEDOČESKÉHO KRAJE, příspě. org.	Ing. Jan TUREK 	Ing. Jan TUREK	Ing. Petr TUREK 	DATUM:	ÚNOR 2017
KRAJ: STŘEDOČESKÝ	OKRES: KUTNÁ HORA	K.Ú.: MALENOVICE	STUP.PROJ.	MÉRIT.:	PŘÍLOHA:
SO 201	VÝKRES VYTYČENÍ			PDPS	1:100 C.4.5