


HARMONOGRAM: III/26811 HOŠKOVICE, REKONSTRUKCE MOSTU ev. č. 26811-2

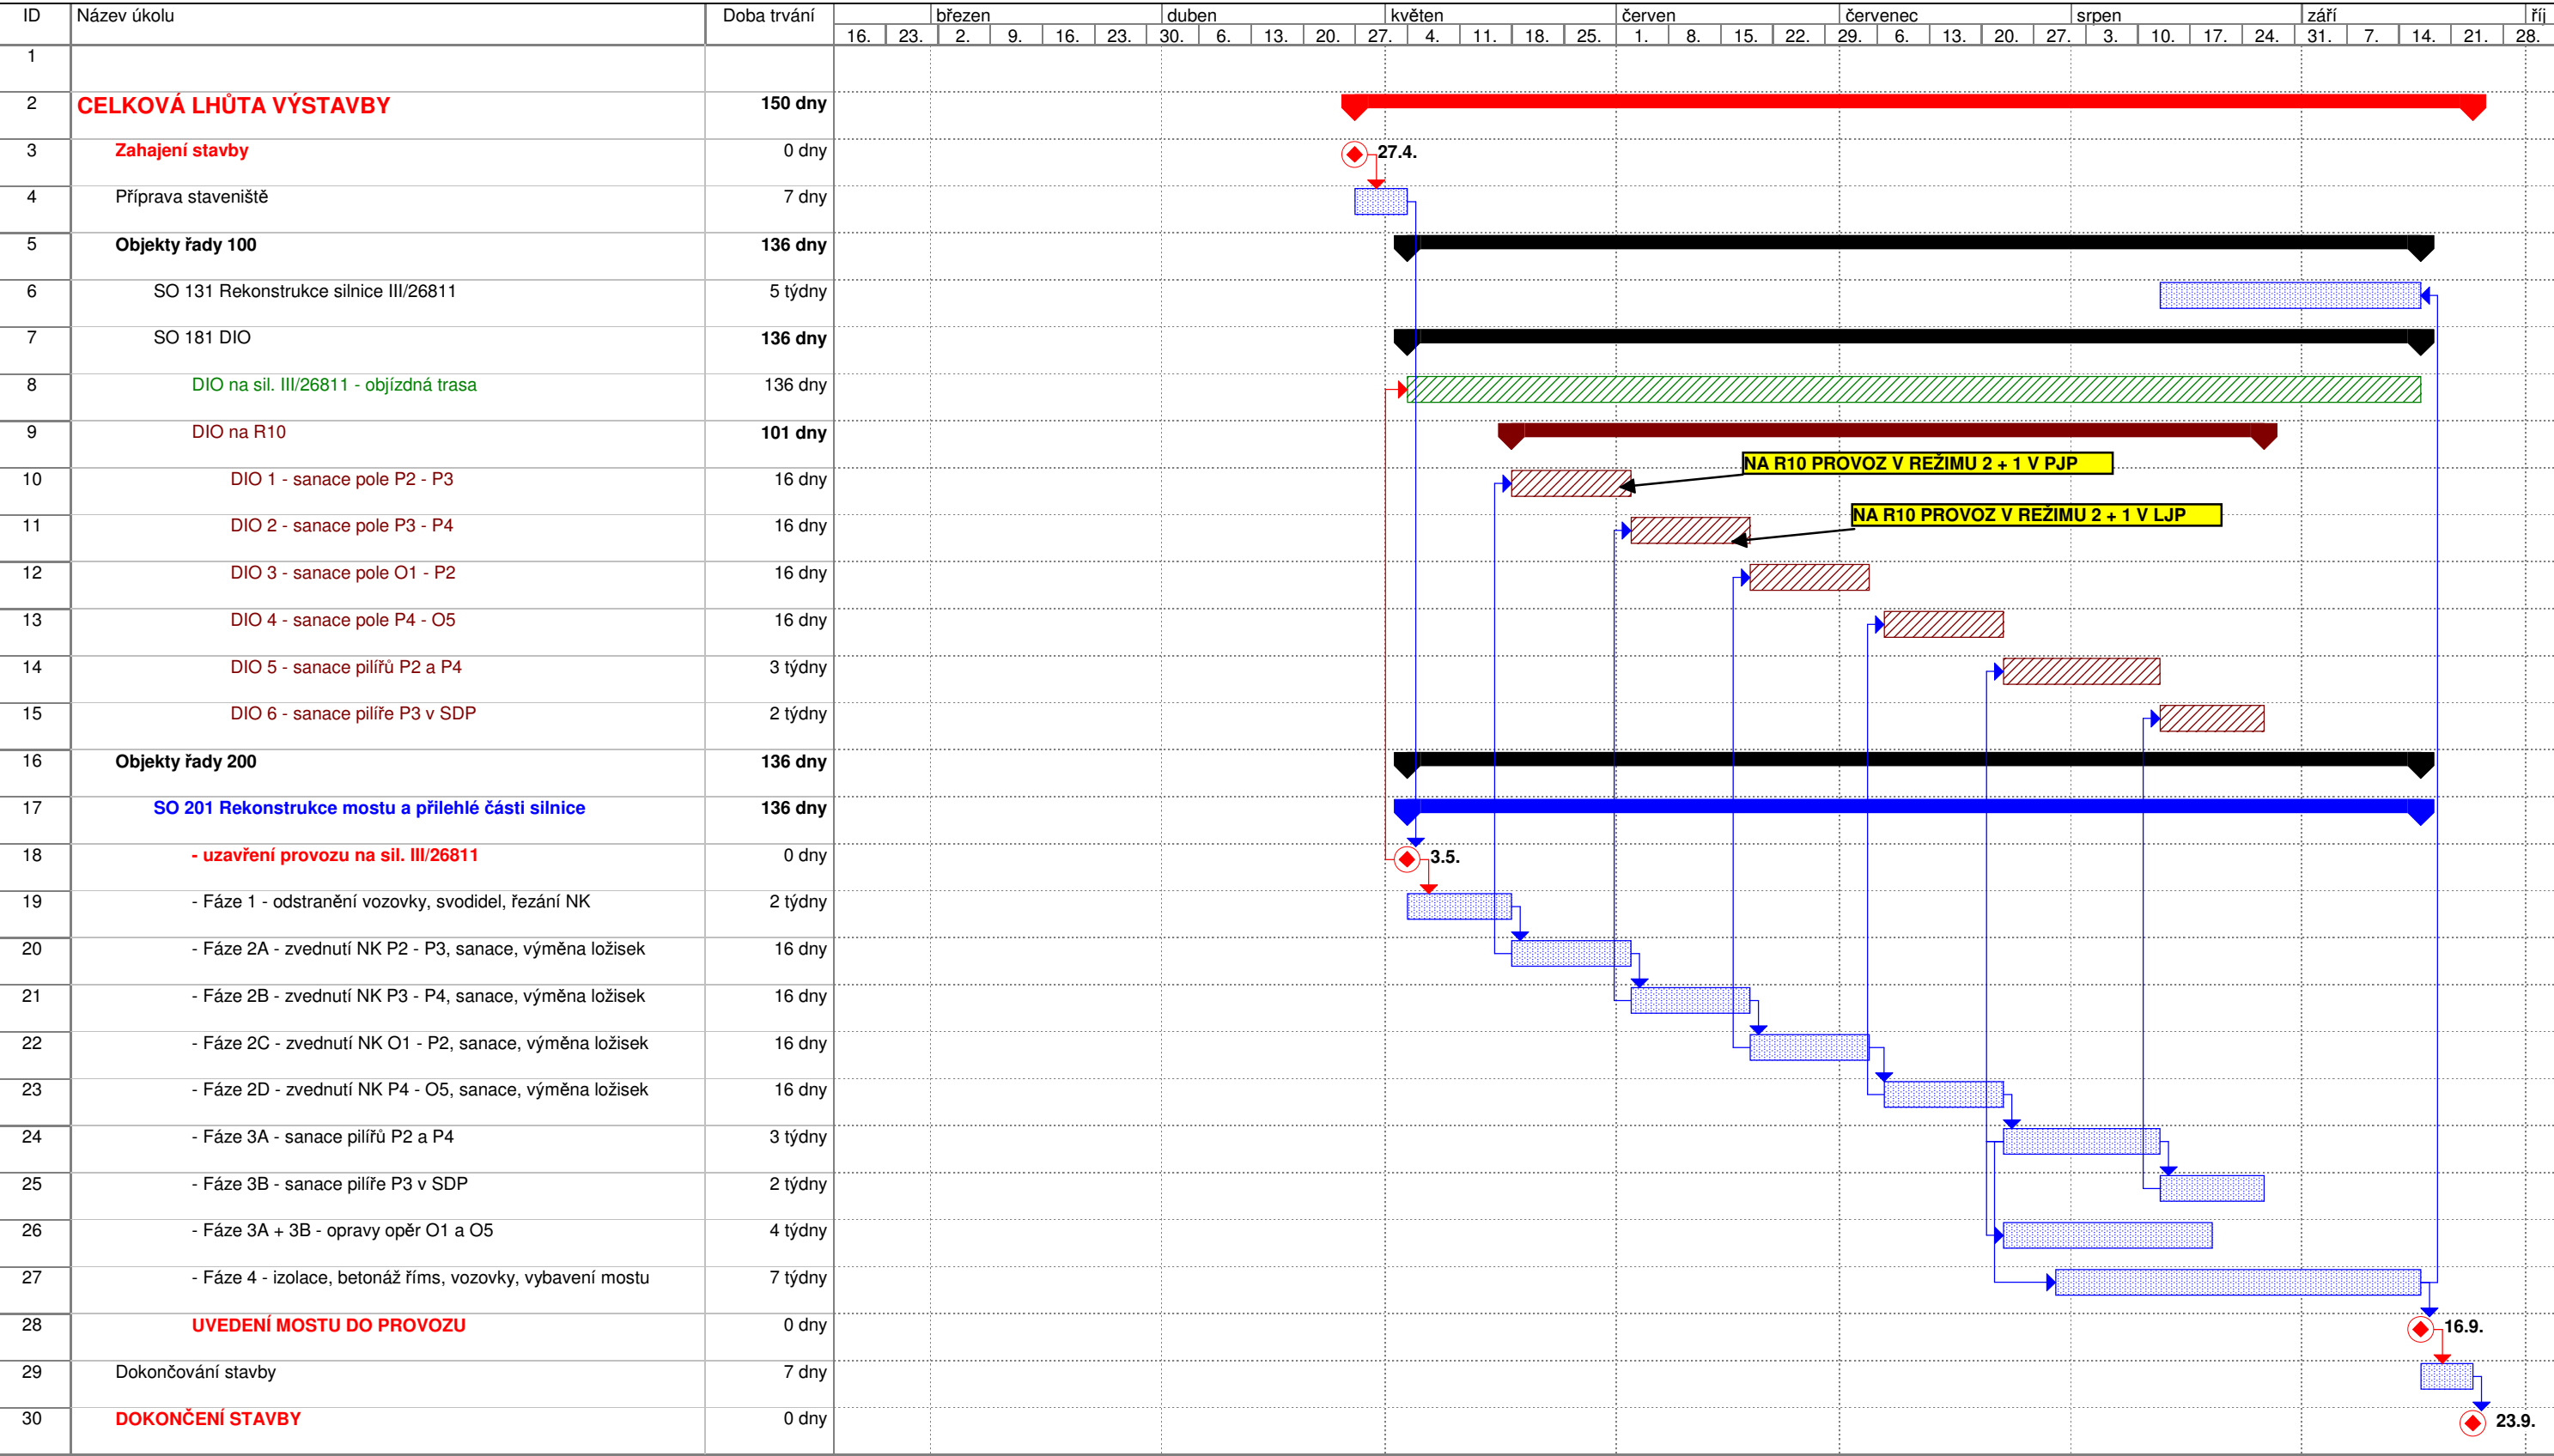

Zak. č.: 12-548-7  
Datum: 1.10. 13

Činnost

Rozdělení

Milník

Celková lhůta rekonstrukce

Souhrnná činnost

Lhůta rekonstrukce mostního objektu

Souhrn dopravních opatření na R10

Dopravní opatření na R10

Dopravní opatření na sil. III/26811