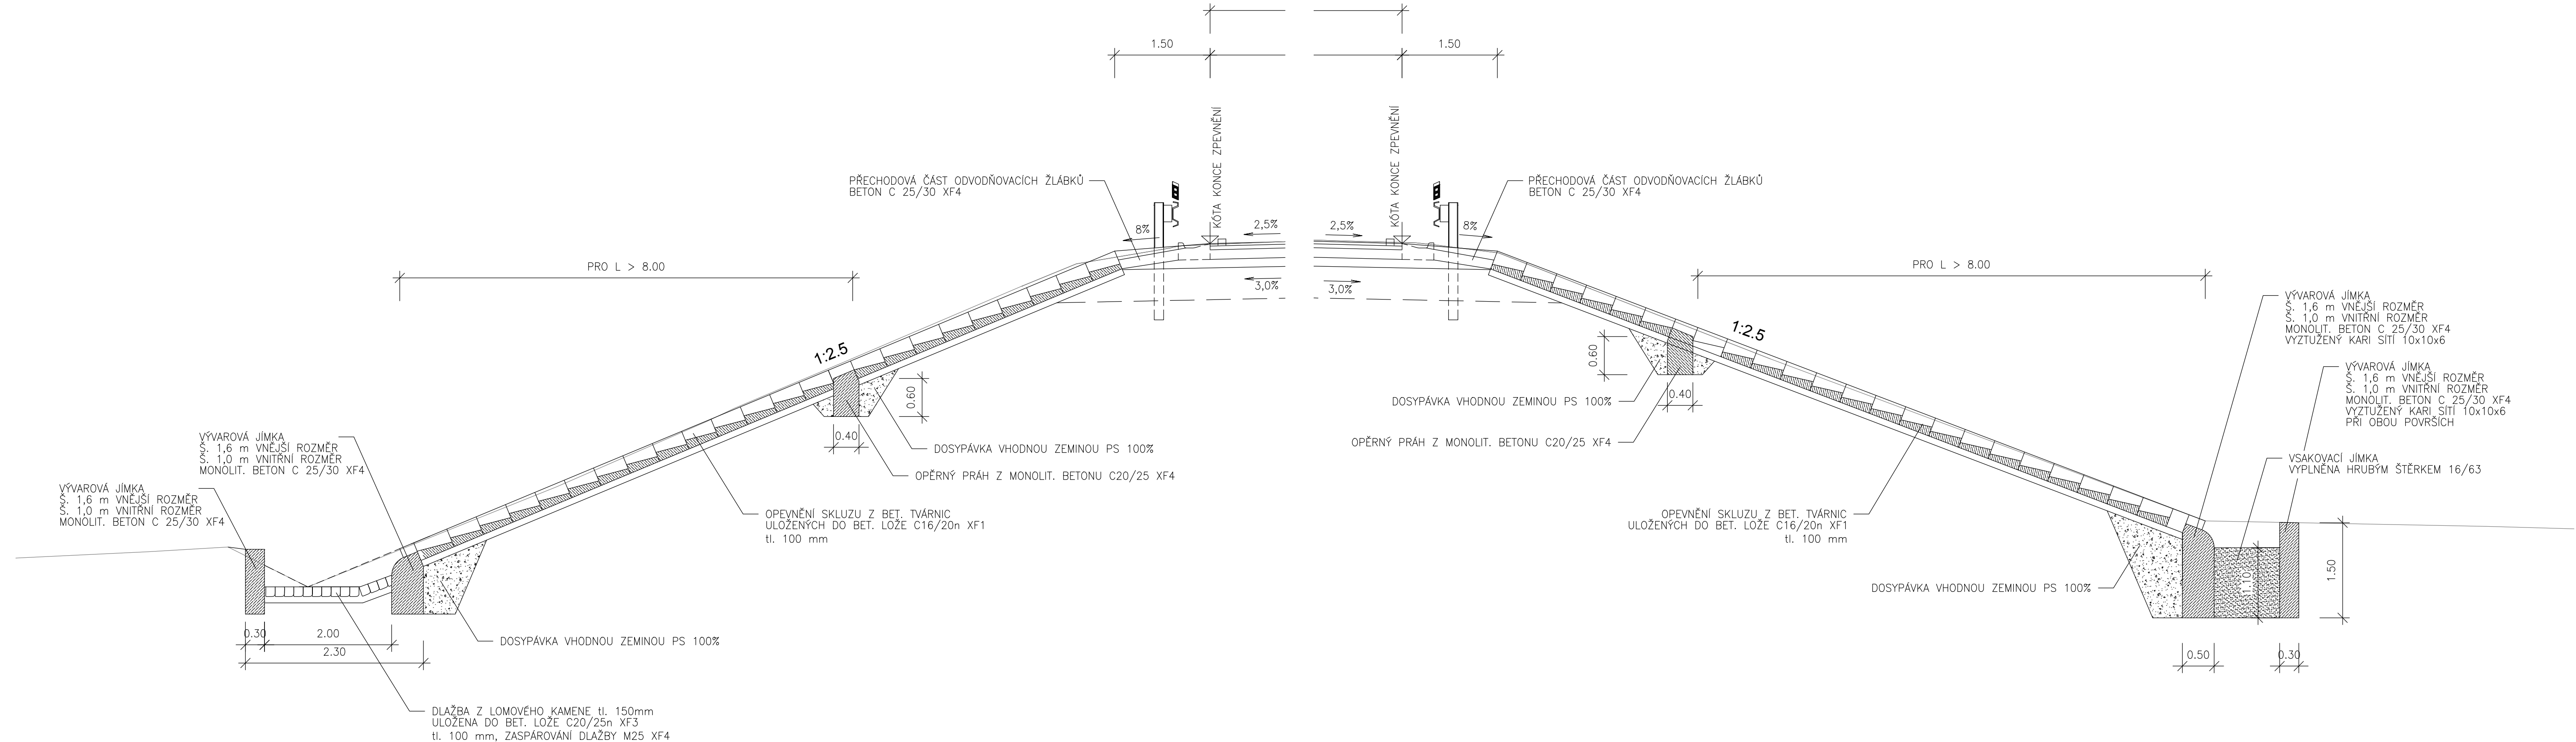


4.2 VZOROVÉ PŘÍČNÉ ŘEZY
1:50

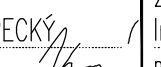


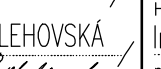

ZAÚSTĚNÍ SKLUZU S VÝVAŘIŠTĚM DO ODVODŇOVACÍHO PŘÍKOPU

ZAÚSTĚNÍ SKLUZU S VÝVAŘIŠTĚM DO VSAKOVACÍ JÍMKY



ČÁST B
SO 131

Objednatel:	STŘEDOČESKÝ KRAJ ZBOROVSKÁ 11, 150 21 PRAHA 5	
Akce:	III/26811 HOŠKOVICE REKONSTRUKCE MOSTU ev.č. 26811-2	

Souřadnicový systém: S-JTSK, Výškový systém: Bpv			
Ateliér Praha II – K Ryšánce 1668/16, 147 54 Praha 4 – Tel. 226 066 111, Fax 226 066 118, e-mail: mailbox@pragoprojekt.cz	Zhotovitel:		
Navrh/vypracoval: Ing. Radek KOPECKÝ podpis: 	Zodpovědný projektant: Ing. Zbyněk KARÁSEK podpis: 	Ředitel Ateliéru Praha II: Ing. Dagmar ŠIMEROVÁ	
Technická kontrola: Ing. Zdenka BOLEHOVSKÁ podpis: 	Hlavní inženýr projektu: Ing. Miroslav SEIDL podpis: 	PRAGOPROJEKT, a.s., K Ryšánce 1668/16, 147 54 Praha 4	

Kraj:	STŘEDOČESKÝ	Čís. zakázky:	12 548 7
Kat. území:	HOŠKOVICE	Čís. akce:	12 548
Objednatel:	STŘEDOČESKÝ KRAJ, ZBOROVSKÁ 11, 150 21 PRAHA 5	Datum:	06.2014
Akce:	III/26811 HOŠKOVICE	Formát:	5xA4
Objekt:	REKONSTRUKCE MOSTU ev.č. 26811-2	Měřítko:	1:50
		Stupeň:	Souprava:
Příloha:	VZOROVÉ PŘÍČNÉ ŘEZY - 2.ČÁST	PDPS	
		Čís. přílohy:	4.2