



SITUACE
1:500

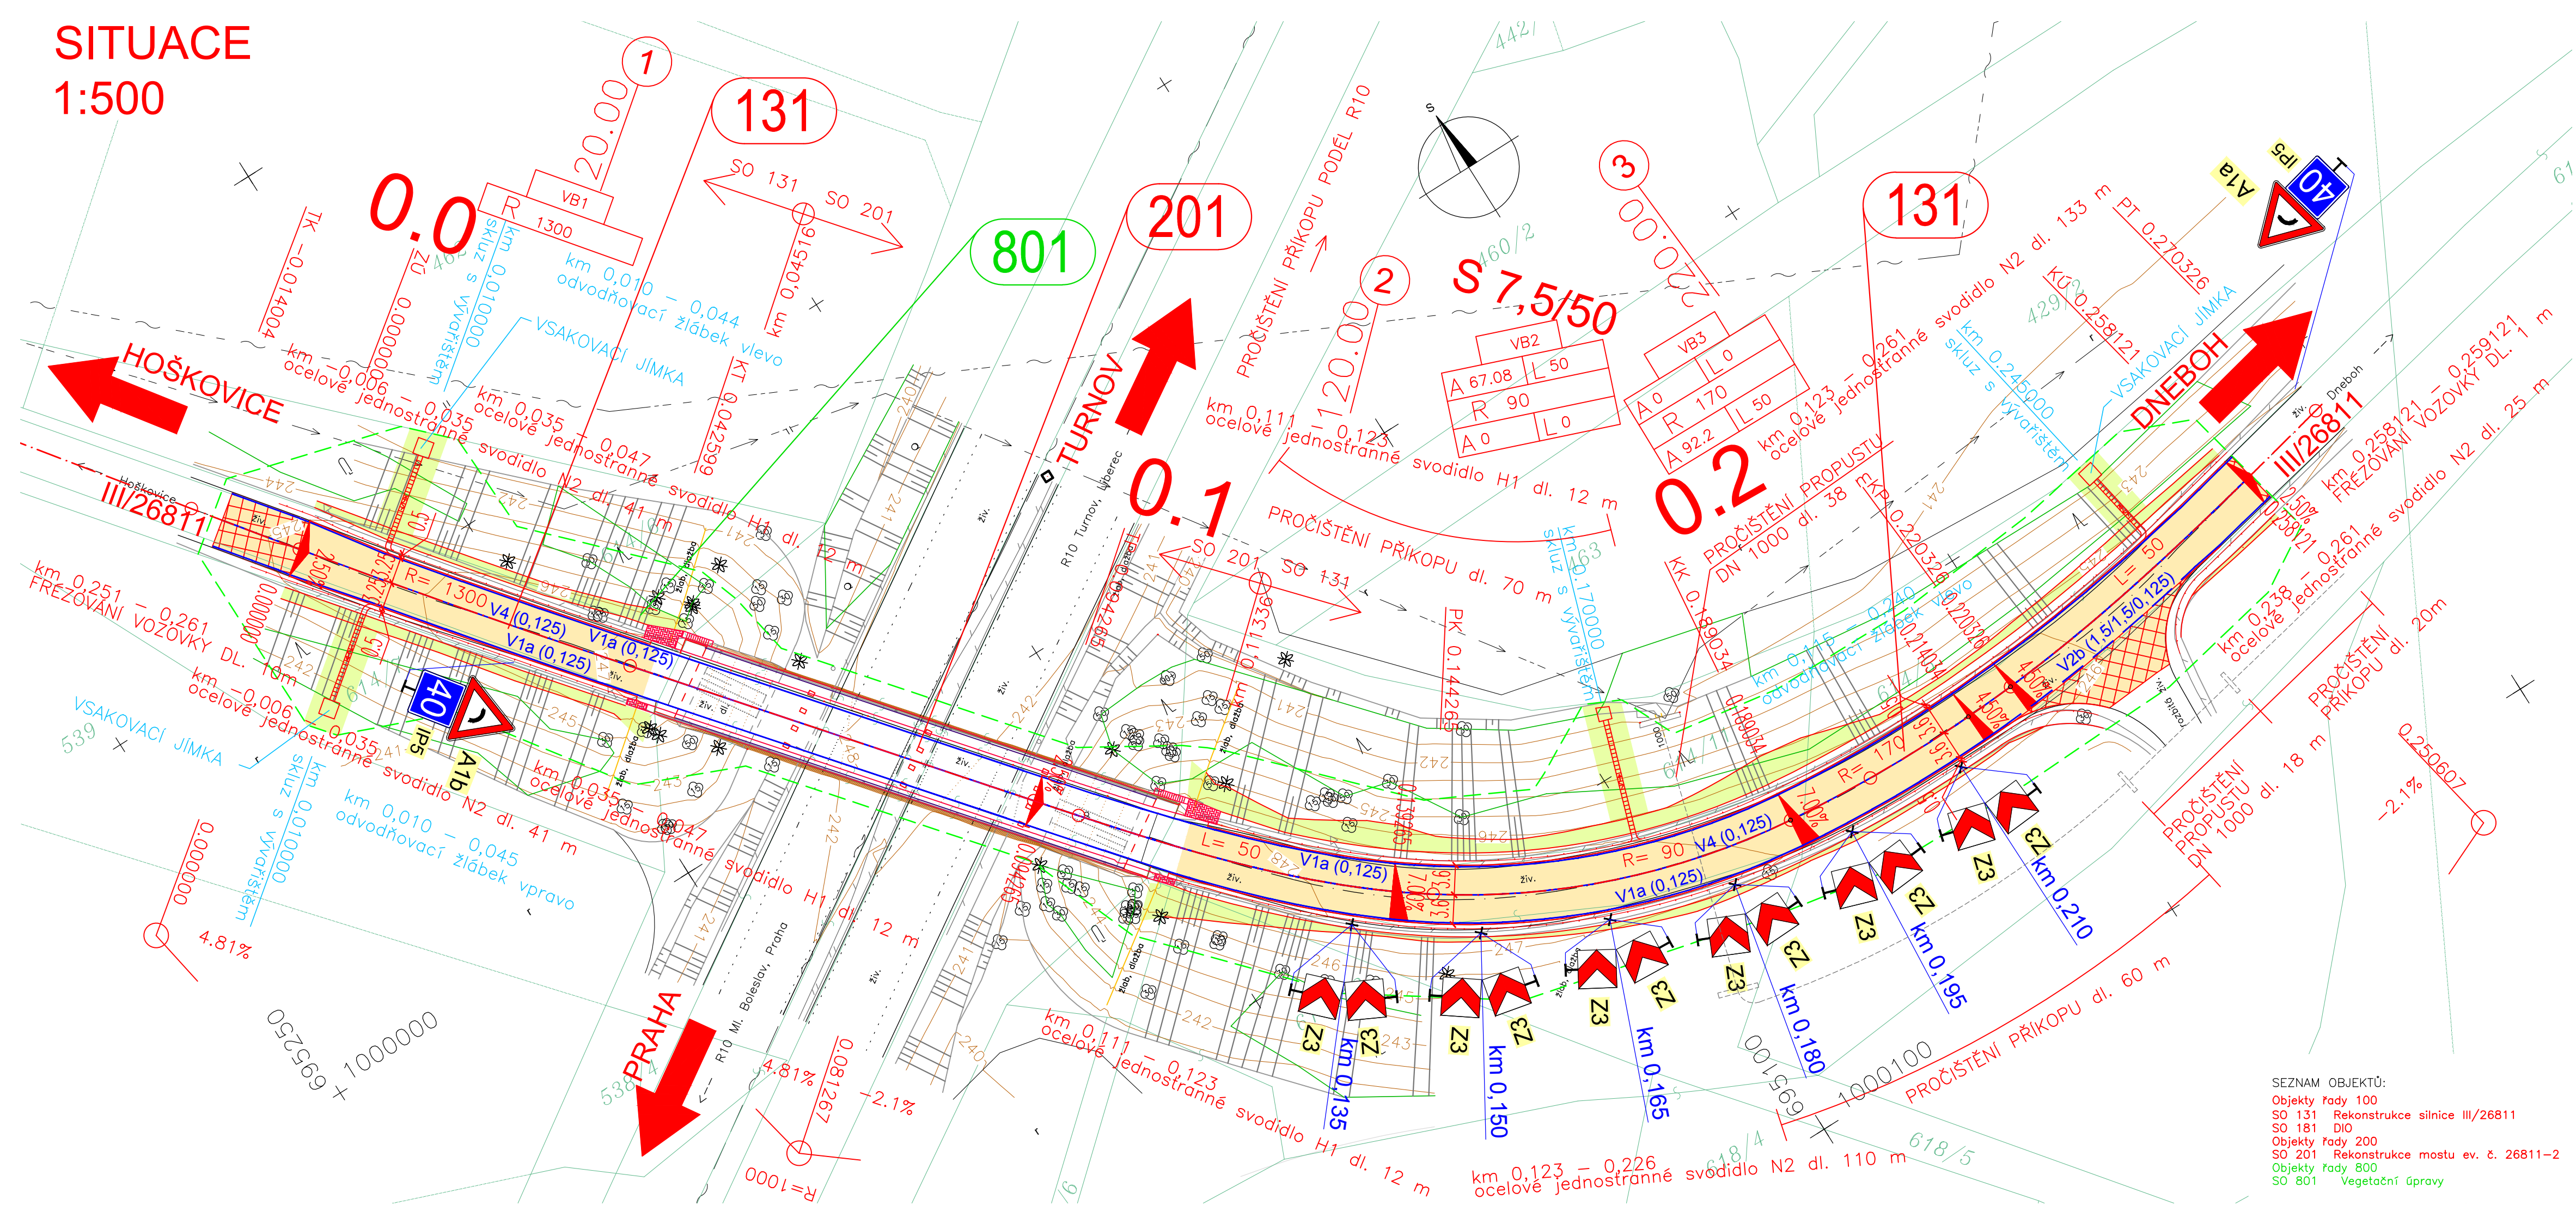

LEGENDA:

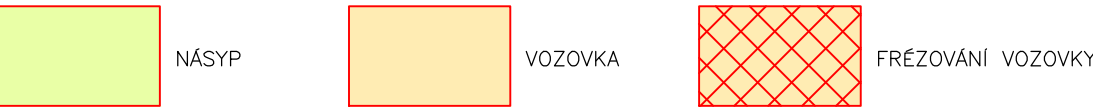







- HRANICE DOČASNÉHO ZÁBORU
- HRANICE KN
- VODOVOD
- SDĚLOVACÍ KABEL

POZNÁMKA:
I. ZÁKRESY INŽENÝRSKÝCH SÍTÍ:
JSOU PROVEDENY DLE PODKLADŮ PŘÍSLUŠNÝCH SPRÁVCŮ. PŘED ZAHÁJENÍM STAVEBNÍCH PRACÍ JE NUTNÉ JEJICH OVĚŘENÍ A VYTÝČENÍ V CELÉM ZÁJMOVÉM ÚZEMÍ STAVBY.
II. OCHRANNÁ A BEZPEČNOSTNÍ PÁSMA:
Silniční ochranná pásma jsou dle zákona č. 13/1997 Sb. §30 následující:
DÁLNIČE, RYCHLOSTNÍ SILNICE, RYCHLOSTNÍ MK 100 m (od osy přílehlého jízdního pásu nebo osy větve)
OSTATNÍ SILNICE I. TŘ., MK I. TŘÍDY 50 m (od osy vozovky nebo osy přílehlého jízdního pásu)
SILNICE II. a III. TŘ. a MK II. TŘ. 15 m (od osy vozovky nebo osy přílehlého jízdního pásu)
Ochranná pásma telekomunikačního vedení jsou dle zákona č. 127/2005 Sb. §102, §103 následující:
PODZEMNÍ KOMUNIKAČNÍ VEDENÍ 1,5 m (od krajního kabelu)
Ochranná pásma vodovodních řadů a kanalizačních stok jsou dle zákona č. 274/2001 Sb. §23 následující:
VODOVODNÍ ŘADY A KANALIZAČNÍ STOKY DO DN 500 VČETNĚ 1,5 m (od okraje potrubí nebo stoky)
VODOVODNÍ ŘADY A KANALIZAČNÍ STOKY NAD DN 500 2,5 m (od okraje potrubí nebo stoky)
u vodovodních řadů nebo kanalizačních stok o průměru nad 200 mm, jejichž dno je uloženo v hloubce větší než 2,5 m upraveným povrchem, se vzdálenosti od vnějšího líce zvyšují o 1,0 m

ČÁST B
SO 131

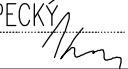Objednatel:	STŘEDOČESKÝ KRAJ ZBOROVSKÁ 11, 150 21 PRAHA 5	
Akce:	III/26811 HOŠKOVICE REKONSTRUKCE MOSTU ev.č. 26811-2	

Souřadnicový systém S-JTSK, Výškový systém Bp

Ateliér Praha II – K Ryšance 1668/16, 147 54 Praha 4 – Tel. 226 066 111, Fax 226 066 118, e-mail: mailbox@pragoprojekt.cz		
Navrh/vypracoval: Ing. Radek KOPECKÝ podpis: 	Zodpovědný projektant: Ing. Zbyněk KARÁSEK podpis: 	Ředitel Ateliéru Praha II: Ing. Dagmar ŠIMLEROVÁ podpis: 
Technická kontrola: Ing. Zdeňka BOLEHOVSKÁ podpis: 	Hlavní inženýr projektu: Ing. Miroslav SEIDL podpis: 	Zhotovitel:  PRAGOPROJEKT, a.s., K Ryšance 1668/16, 147 54 Praha 4

Kraj:	STŘEDOČESKÝ	Čís. zakázky:	12 548 7
Kat. území:	HOŠKOVICE	Čís. akce:	12 548
Objednatel:	STŘEDOČESKÝ KRAJ, ZBOROVSKÁ 11, 150 21 PRAHA 5	Datum:	06.2014
Akce:	III/26811 HOŠKOVICE REKONSTRUKCE MOSTU ev.č. 26811-2	Formát:	4x A4
Objekt:	REKONSTRUKCE SILNICE III/26811	Měřítko:	1:500
Příloha:	SITUACE	Stupeň:	Suprava:
		Čís. přílohy:	2

SEZNAM OBJEKTŮ:
Objekty řady 100
SO 131 Rekonstrukce silnice III/26811
SO 181 DIO
Objekty řady 200
SO 201 Rekonstrukce mostu ev. č. 26811-2
Objekty řady 800
SO 801 Vegetační úpravy