KATASTRÁLNÍ SITUACE

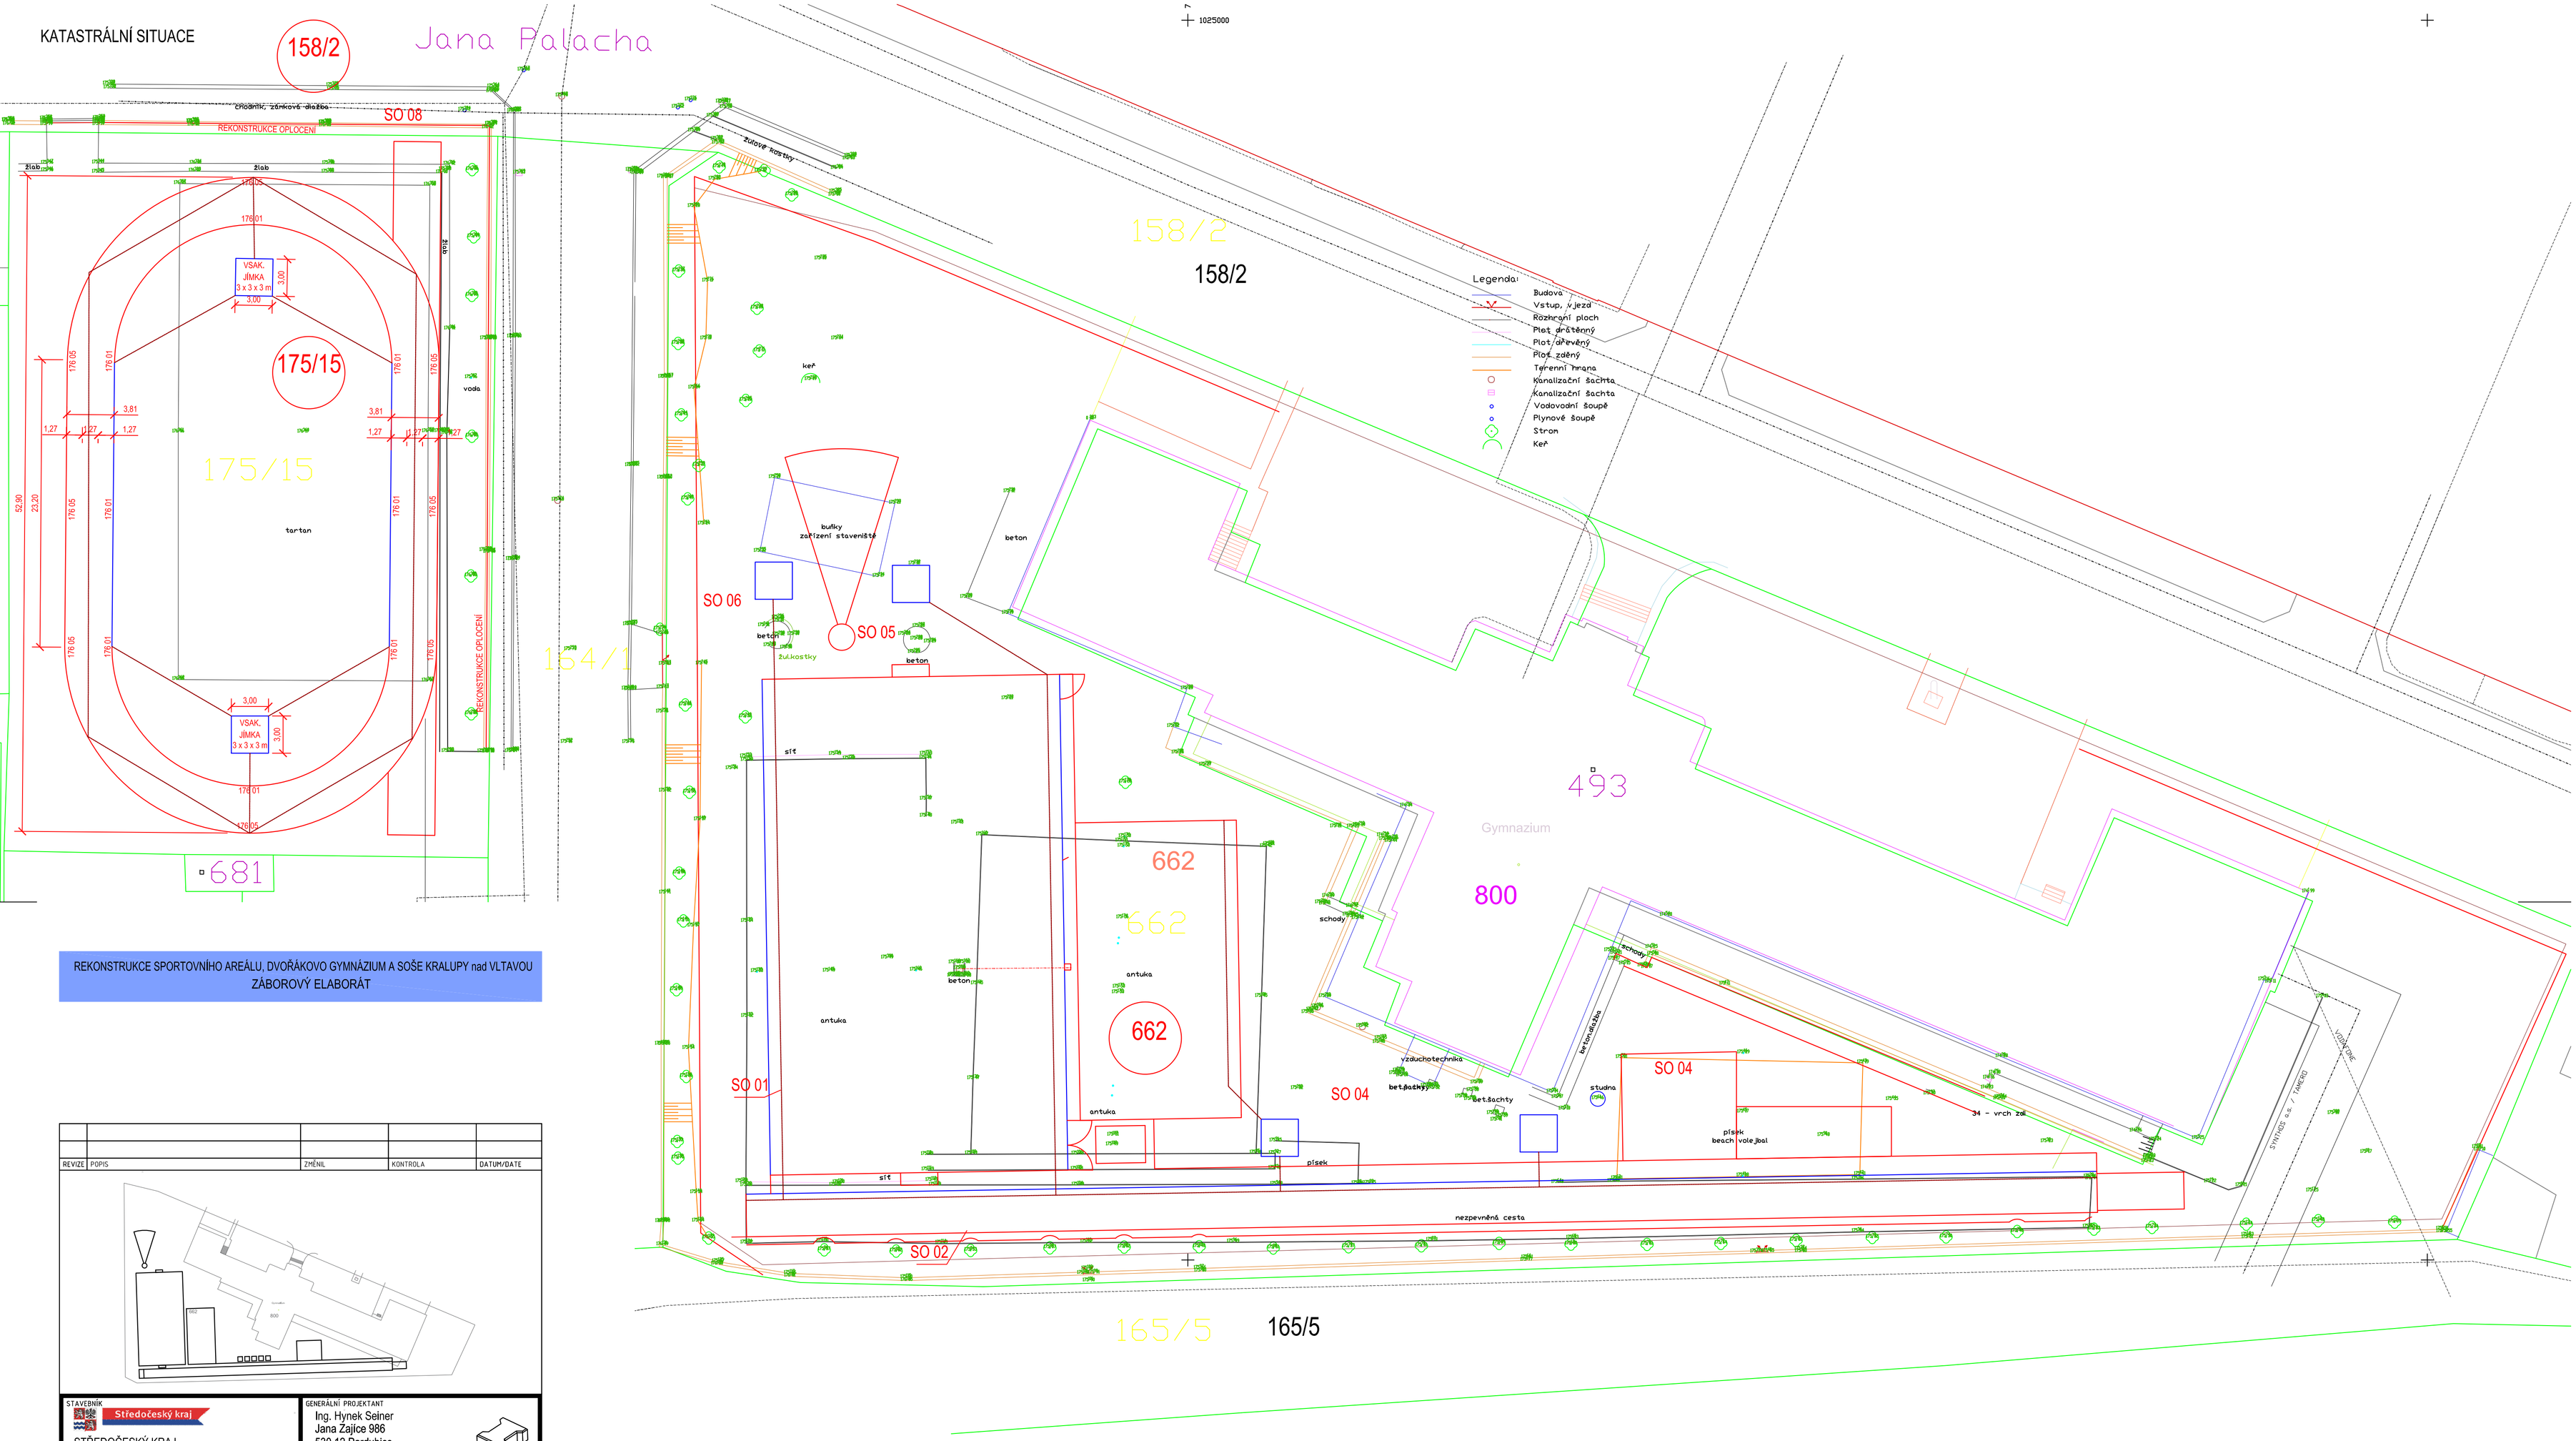

REKONSTRUKCE SPORTOVNÍHO AREÁLU, DVOŘÁKOVO GYMNÁZIUM A SOŠE KRALUPY nad VLTAVOU
ZÁBOROVÝ ELABORÁT

REVIZE	POPIS	ZMĚNIL	KONTROLA	DATUM/DATE

STAVEBNÍK	GENERÁLNÍ PROJEKTANT
Středočeský kraj STŘEDOČESKÝ KRAJ Zborovská 11, 150 21 Praha 5 TEL. +420 257 280 470, surynek@kr-s.cz	Ing. Hynek Seiner Jana Zajíce 986 530 12 Pardubice TEL. +420 777 225 093 HynekSeiner@seznam.cz

OBJEKT	ZODPOVĚDNÝ PROJEKTANT / HIP
ZVLÁŠTNÍ PŘÍLOHY	Ing. HYNEK SEINER
GEODETICKÉ PODKLADY	AUTOR STUDIE (PODKLADU)
Ing. MIROSLAVA SVOBODOVÁ	ŁINHARTSPORT s.r.o.
INŽENÝRSKO HEOLOGICKÉ PODKLADY	VYPRACOVAL
Mgr. VÁCLAV KOŘÁN	Ing. HYNEK SEINER

NÁZEV STAVBY
REKONSTRUKCE SPORTOVNÍHO AREÁLU, DVOŘÁKOVO GYMNÁZIUM A SOŠE KRALUPY nad VLTAVOU

OBSAH PŘÍLOHY: ZÁBOROVÝ ELABORÁT — ARCHIV

MÍSTO STAVBY: KRALUPY NAD VLTAVOU, k.ú. KRALUPY NAD VLTAVOU, p.č. 662, 175/15, 158/2 — PARÉ

STUPEŇ DOKUMENTACE	DATUM	MĚŘÍTKO	FORMÁT
DPS + TENDR	08/2020		8 A4

Č. ZAKÁZKY	STUPEŇ	ČÁST	VÝKRES	OBJEKT
2020/36	DPS			ZVLÁŠTNÍ PŘÍLOHY

DOTČENÉ POZEMKY

662 - STŘEDOČESKÝ KRAJ
175/15 - STŘEDOČESKÝ KRAJ
158/2 - MĚSTO KRALUPY (DOTČEN POUZE OPRAVOU OPLOCENÍ)

VÝMĚRA

6887 m2
2373 m2
7737 m2

TRVALÝ ZÁBOR

6887 m2
10 m2
0 m2 (DOTČEN POUZE OPRAVOU OPLOCENÍ)

DOČASNÝ ZÁBOR

0
10 m2
20 m2