


Standardní pracovní místo mimo obec. Zúžení vozovky na jeden jízdní pruh.  
Řízení provozu světelnými signály. Návrh dle aktuálně platných TP 66.  
M 1:250

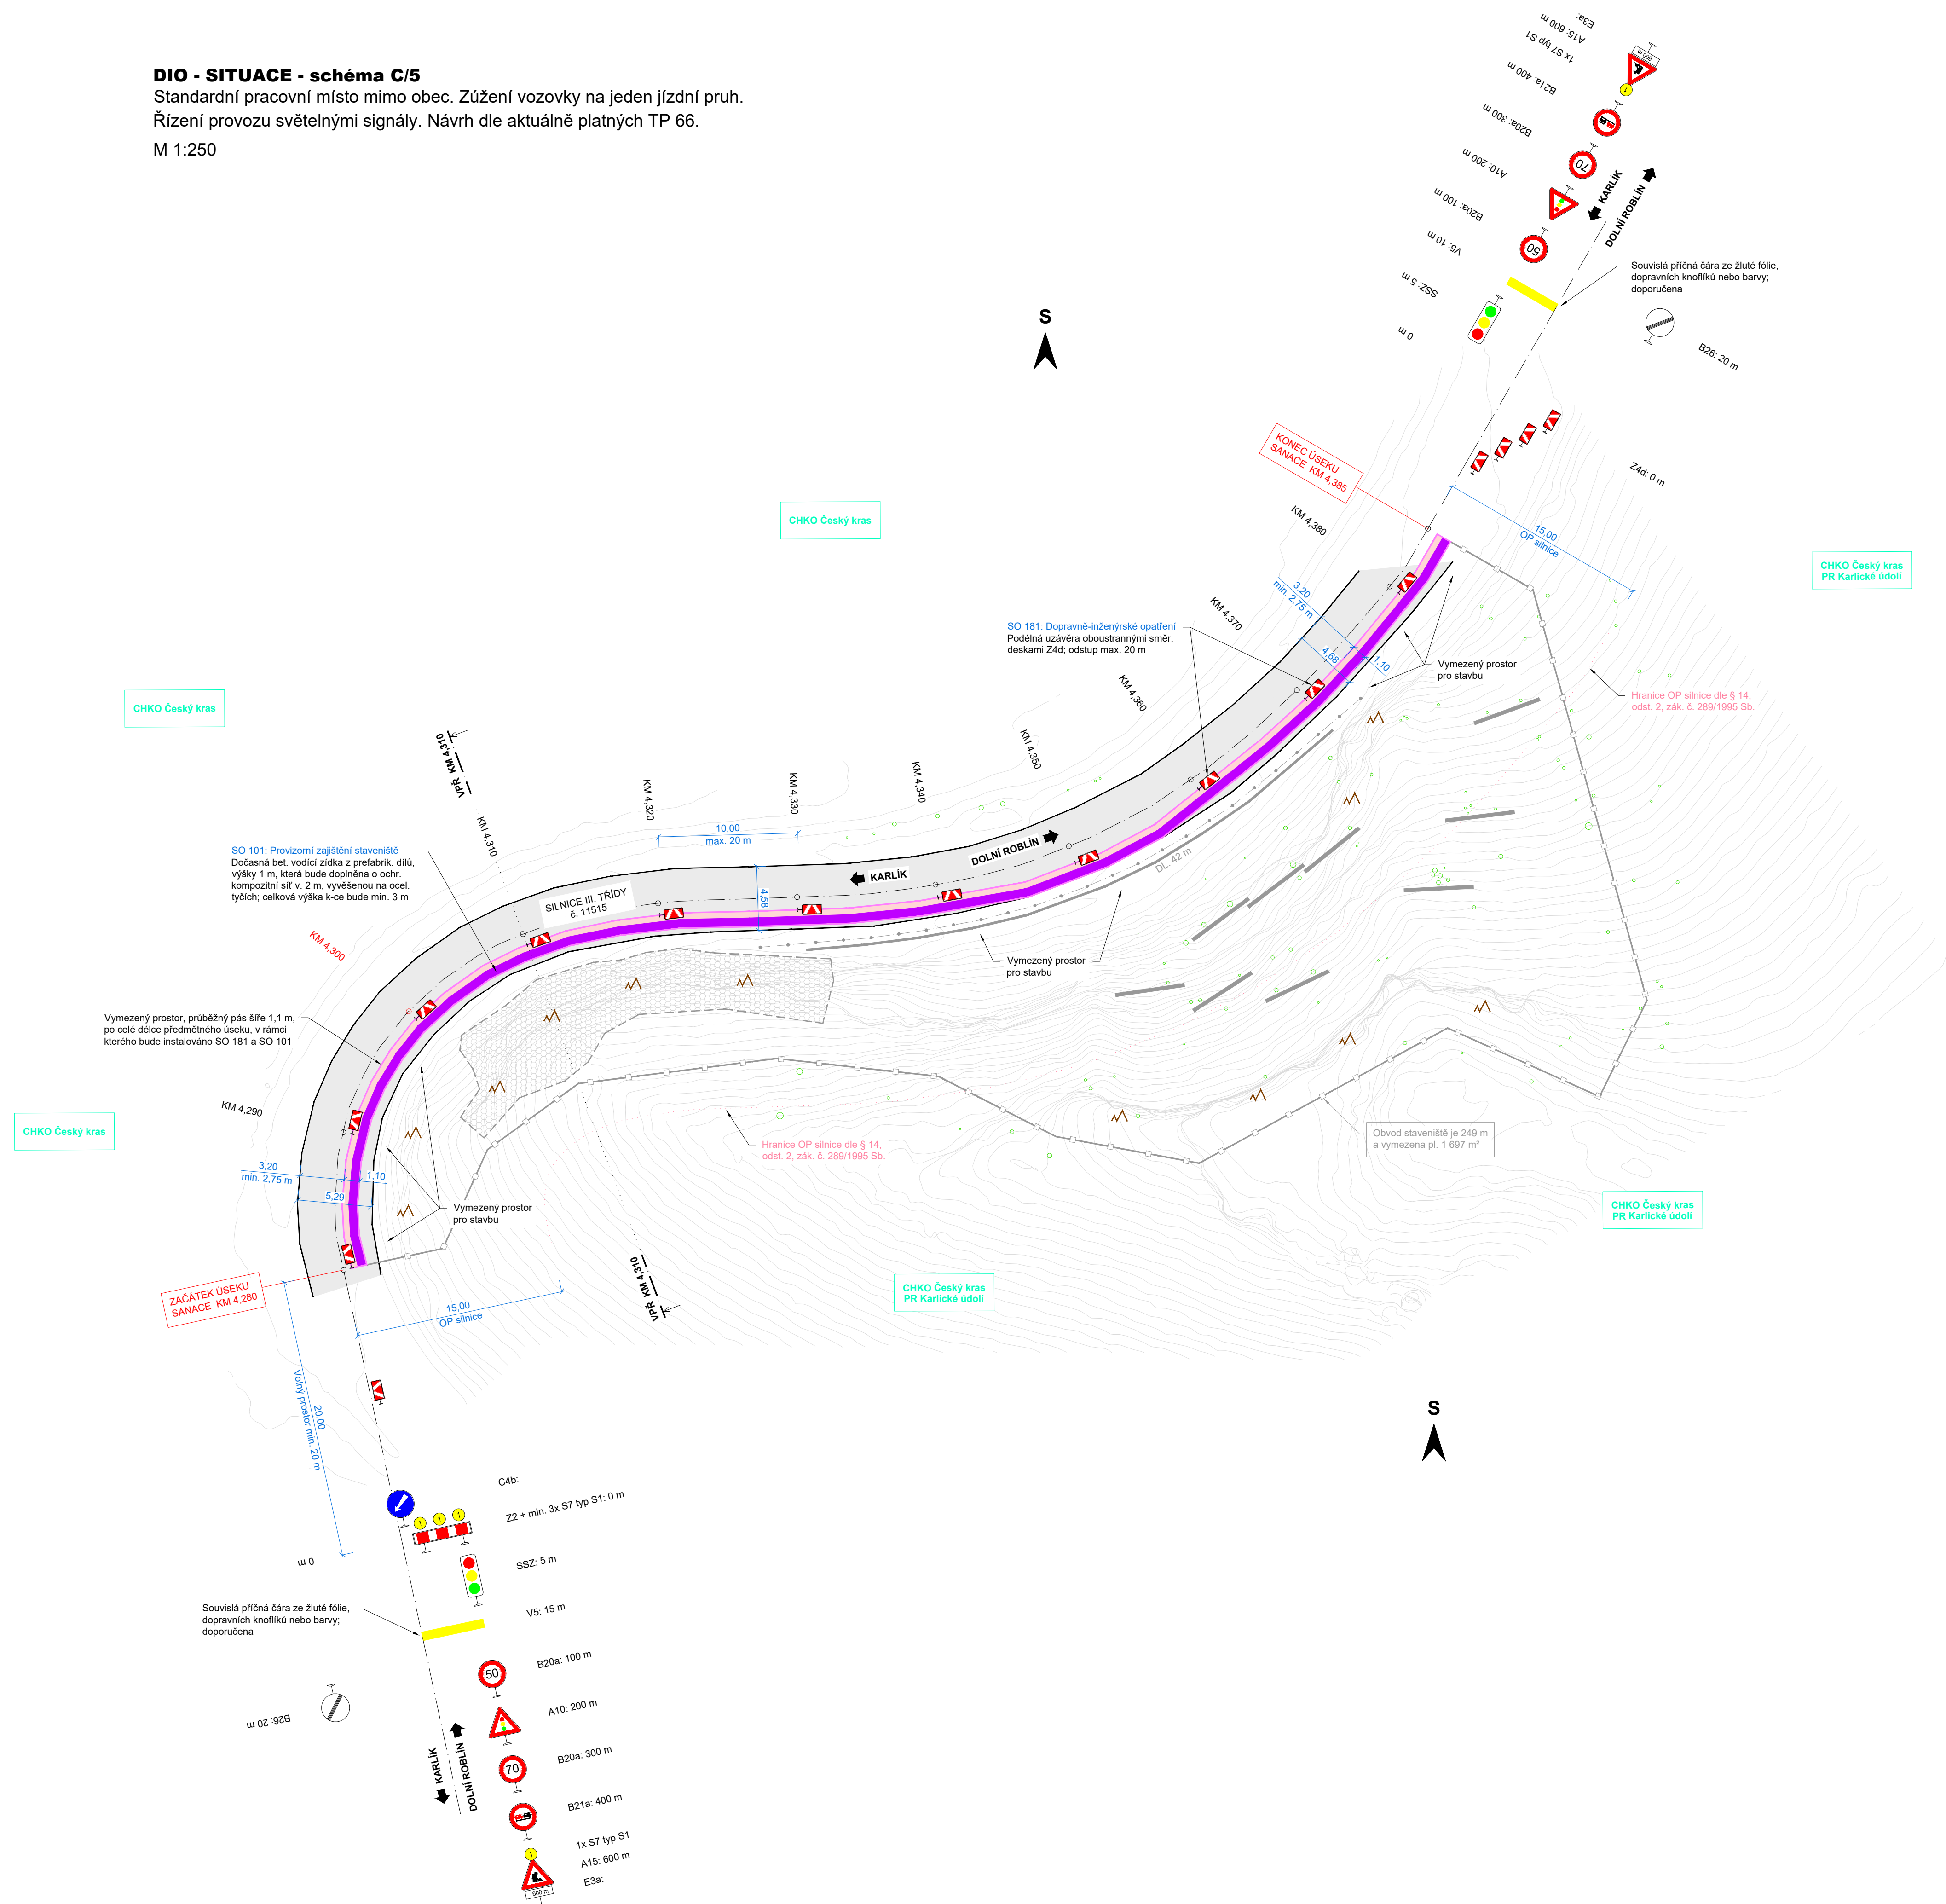


SO 181:

- Dopravně-inženýrské opatření a jeho odstranění

- SO 101:
- Provizorní zajištění staveniště a jeho odstranění
  - Vytváření inženýrských sítí a prvků stavby
  - Zachytné bariéry ve svahu
  - Palisáda s dřevěnou výplní výšky 1,5 m
  - Dřevocelové jednostranné svodidlo T18 4MS2
  - Odstranění vzrostlého náletu
  - Očištění skalního svahu
  - Odtěžení nestabilních bloků
  - Obnova akumulačního prostoru
  - Zajištění skalního svahu ocelovou sítí 80 x 100 mm

- Vlastní dopravní omezení bude v celkové délce přibližně 105 m.
- V době odězování sklasinu masivo bude provoz jízdy minimálně dvouúsečnou hřídkou, která bude řádné poučení a vybavena reflexními výstražnými oděvy, prostředky k dorozumívání (rádiový vysílací) a prostředky k zastavování vozidel (červenobílé zastavovací letky). Doprava bude po provedení důkladné zkušební opatření.
- V případě noplův nařízení přechnutí úpravy provozu se stavějící minitl úpravu, bude stavějící dopravci značení zakryto nebo překreskito do dle následující platný 12-18
- Plenosná dopravní značení vždy v reflexním provedení dle ČSN EN 1436 "Vodorovné dopravní značení - Požadavky na dopravní značení a zkušební metody". Dopravní značení bude provedeno v souladu s vyhláškou č. 294/2015 Sb., kterou se provádějí pravidla silničního provozu na pozemních komunikacích, úpravy a řízení provozu na pozemních komunikacích. Dále budou dodrženy rozměry a provedení dle ČSN EN 12899-1 Stálé svítivé dopravní značení - Část 1: Stálé dopravní značení. Spodní okraj pletenosného dopravní značení bude vždy min. 0,6 m nad silnicí.

Souřadný systém S-JTSK

 <b>GEOTECHNIKA HOLÝ</b>		VYPRACOVAL: <b>Ing. Matuš Klímčič</b> ZODP. PROJEKTANT: <b>Ing. Ondřej Holý</b> <i>Autorizovaný inženýr pro geotechniku pošt. č. 001223</i>	
OBJEDNATEL: <b>Krajská správa a údržba silnic Středočeského kraje, p. o.</b> Zborovská 81/11, 150 21 Praha 5 - Smíchov		Č. ZÁKÁZKY 2021-03-04 DATUM III / 2021 MĚŘITKO 1 : 250 FORMÁT 8 x A4 POČET PARÉ 3 / 1-3 STUPEN DSP / POP ARCHIVNÍ Č. 2021-03-04 Č. VÝKRESU SOUPRAV	
NÁZEV: <b>III/11515 DOLNÍ ROBLÍN, NESTABILNÍ SKALNÍ MASIV</b>			
OBJEKT: <b>DIO - SITUACE</b> ČÁST:		<b>B.3.2</b>	