

DOTČENÉ POZEMKY					
k.ú. Čáslav [618349]					
Parc.č. dle KN	Vlastník	Podíl	LV	BPEJ	Využití pozemku
214/1	Haldá Libor Mgr., Svermova 121, 38226 Horní Planá	-	1298	-	ostatní plocha silnice
214/3	Haldá Libor Mgr., Svermova 121, 38226 Horní Planá	-	1298	-	ostatní plocha silnice
361/18	Ředitelství silnic a dálnic ČR, Na Pankráci 546/56, Nusle, 14000 Praha 4	-	10176	-	ostatní plocha silnice
367/20	Město Čáslav, nám. Jana Žižky z Trocnova 1/1, 28601 Čáslav	-	10001	31000	orná půda
393/31	SJM Směkal Jaromír Ing. a Směkalová Dana Mgr., Jablonová 1134/10, 28601 Čáslav	1/2	10293	-	ostatní plocha manipulační plocha
393/31	Vrána Miroslav Ing., č. p. 147, 28563 Potěhy	1/2	10293	-	ostatní plocha manipulační plocha
393/32	Město Čáslav, nám. Jana Žižky z Trocnova 1/1, 28601 Čáslav	-	10001	-	ostatní plocha jiná plocha
393/33	SJM Směkal Jaromír Ing. a Směkalová Dana Mgr., Jablonová 1134/10, 28601 Čáslav	1/2	10293	-	ostatní plocha manipulační plocha
393/33	Vrána Miroslav Ing., č. p. 147, 28563 Potěhy	1/2	10293	-	ostatní plocha manipulační plocha
397/40	Ředitelství silnic a dálnic ČR, Na Pankráci 546/56, Nusle, 14000 Praha 4	-	10176	-	ostatní plocha silnice
397/79	Ředitelství silnic a dálnic ČR, Na Pankráci 546/56, Nusle, 14000 Praha 4	-	10176	-	ostatní plocha silnice
397/80	Ředitelství silnic a dálnic ČR, Na Pankráci 546/56, Nusle, 14000 Praha 4	-	10176	-	ostatní plocha manipulační plocha
1205/22	Město Čáslav, nám. Jana Žižky z Trocnova 1/1, 28601 Čáslav	-	10001	-	ostatní plocha ostatní komunikace
1958/2	Město Čáslav, nám. Jana Žižky z Trocnova 1/1, 28601 Čáslav	-	10001	-	ostatní plocha ostatní komunikace
1959/1	Ředitelství silnic a dálnic ČR, Na Pankráci 546/56, Nusle, 14000 Praha 4	-	10176	-	ostatní plocha silnice
1959/5	Město Čáslav, nám. Jana Žižky z Trocnova 1/1, 28601 Čáslav	-	10001	-	ostatní plocha ostatní komunikace
1959/24	Město Čáslav, nám. Jana Žižky z Trocnova 1/1, 28601 Čáslav	-	10001	-	ostatní plocha silnice
1966/1	Ředitelství silnic a dálnic ČR, Na Pankráci 546/56, Nusle, 14000 Praha 4	-	10176	-	ostatní plocha silnice
1966/2	Ředitelství silnic a dálnic ČR, Na Pankráci 546/56, Nusle, 14000 Praha 4	-	10176	-	ostatní plocha silnice
1966/3	Město Čáslav, nám. Jana Žižky z Trocnova 1/1, 28601 Čáslav	-	10001	-	ostatní plocha silnice
1966/5	Město Čáslav, nám. Jana Žižky z Trocnova 1/1, 28601 Čáslav	-	10001	-	ostatní plocha silnice
1966/6	Město Čáslav, nám. Jana Žižky z Trocnova 1/1, 28601 Čáslav	-	10001	-	ostatní plocha ostatní komunikace
1966/13	Město Čáslav, nám. Jana Žižky z Trocnova 1/1, 28601 Čáslav	-	10001	-	ostatní plocha ostatní komunikace
1986/5	Ředitelství silnic a dálnic ČR, Na Pankráci 546/56, Nusle, 14000 Praha 4	-	10176	-	ostatní plocha silnice
2013/2	Středočeský kraj, Zborovská 81/11, Smíchov, 15000 Praha 5 *	-	650	-	ostatní plocha silnice
2031	Středočeský kraj, Zborovská 81/11, Smíchov, 15000 Praha 5 *	-	650	-	ostatní plocha silnice
2032/1	Středočeský kraj, Zborovská 81/11, Smíchov, 15000 Praha 5 *	-	650	-	ostatní plocha silnice
2032/3	Středočeský kraj, Zborovská 81/11, Smíchov, 15000 Praha 5 *	-	650	-	ostatní plocha silnice
2042	Město Čáslav, nám. Jana Žižky z Trocnova 1/1, 28601 Čáslav	-	10001	-	ostatní plocha ostatní komunikace
2109	Povodí Labe, státní podnik, Vito Nejedlého 951/8, 50003 Hradec Králové	-	2758	-	vodní plocha koryto
2247/1	Město Čáslav, nám. Jana Žižky z Trocnova 1/1, 28601 Čáslav	-	10001	-	ostatní plocha ostatní komunikace
2363	Středočeský kraj, Zborovská 81/11, Smíchov, 15000 Praha 5 *	-	650	-	ostatní plocha silnice
973/5	Město Čáslav, nám. Jana Žižky z Trocnova 1/1, 28601 Čáslav	-	10001	-	ostatní plocha ostatní komunikace

* Hospodárení se s věřeni majetkem kraje: Krajská správa a údržba silnic Středočeského kraje, příspěvková organizace, Zborovská 81/11, Smíchov, 15000 Praha 5



LEGENDA:

PLOCHY ŘSD

- OPRAVA EXTRAVILÁN (ÚPRAVA Č.1 + ÚPRAVA Č.2)
- OPRAVA INTRAVILÁN (ÚPRAVA Č.3)
- OPRAVA INTRAVILÁN (ÚPRAVA Č.1)
- OPRAVA INTRAVILÁN - PRSTENEC OKRUŽNÍ KŘÍŽOVATKY (ÚPRAVA Č.4)

PLOCHY KSÚS

- OPRAVA EXTRAVILÁN (ÚPRAVA Č.1 + ÚPRAVA Č.2)
- OPRAVA INTRAVILÁN (ÚPRAVA Č.3)
- OPRAVA INTRAVILÁN (ÚPRAVA Č.1)
- OPRAVA INTRAVILÁN - PRSTENEC OKRUŽNÍ KŘÍŽOVATKY (ÚPRAVA Č.4)

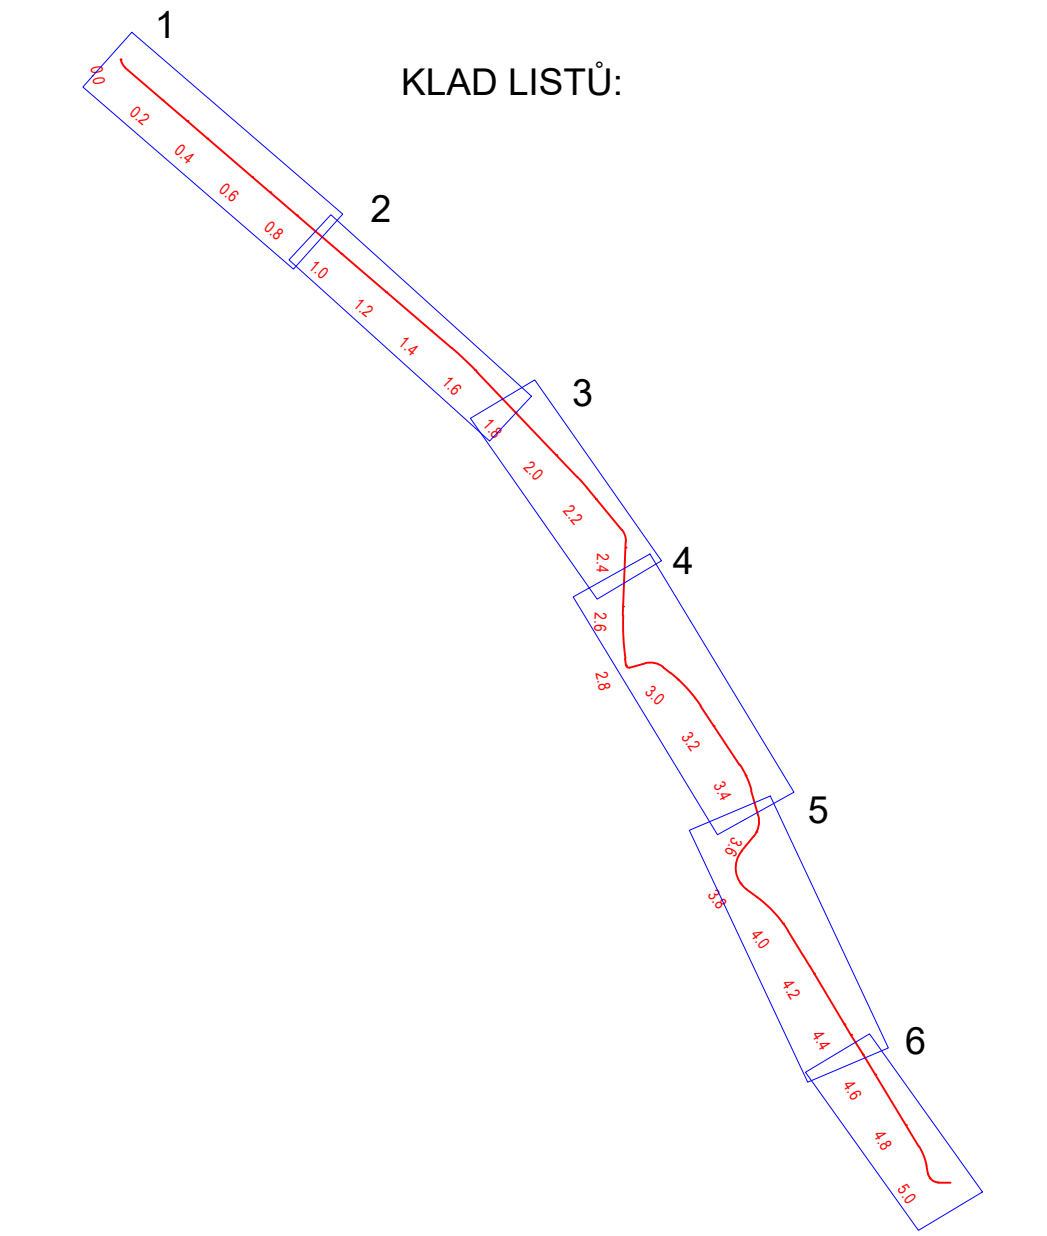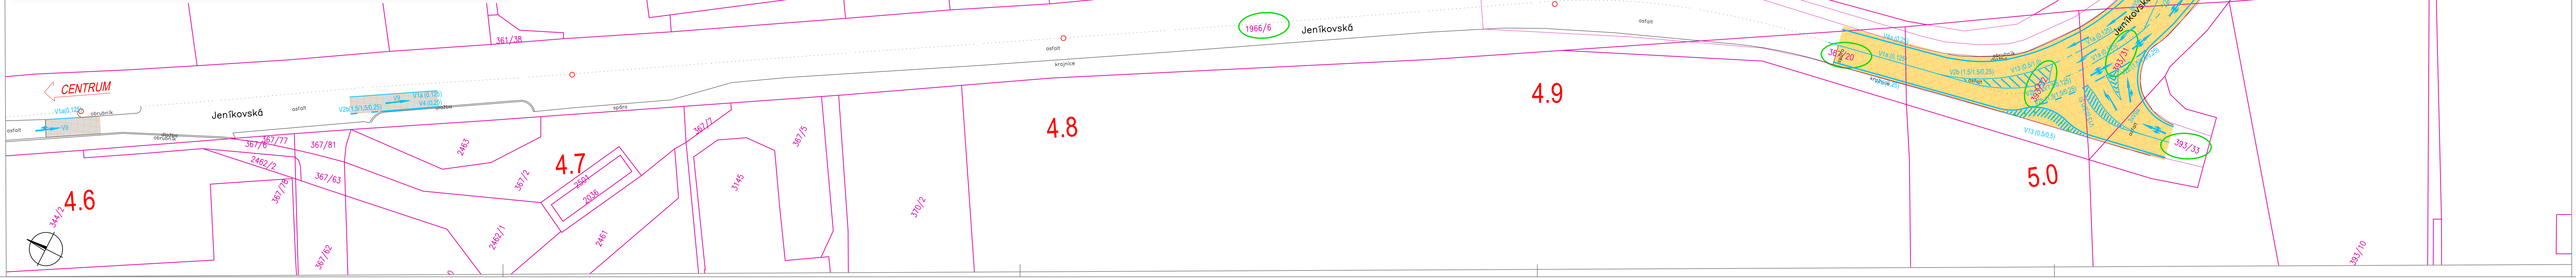

Objednatel: **KSÚS** KRAJSKÁ SPRÁVA A ÚDRŽBA SILNIC Středočeského kraje
 KRAJSKÁ SPRÁVA A ÚDRŽBA SILNIC STŘEDOČESKÉHO KRAJE, PŘÍSPĚVKOVÁ ORGANIZACE, OBLAST KUTNÁ HORA, Zborovská 11, 150 21 Praha 5

Zhotovitel: **BORA PROJEKT**
 BORA PROJEKT s.r.o., Veletžní 47, 170 00 Praha 7, 777 052 048, b.rachunek@seznam.cz

Název: **OPRAVA II. POLOVINY II/337 A II/339 ČÁSLAV, KOOR. OBJÍZDNÉ TRASY S ŘSD**

Číslo soupřavy:

Příloha: **KOORDINAČNÍ SITUACE ZÚ - km 0,900**

Vypracoval: Ing. Bohumil Rachůnek
 Zpracoval: Ing. Bohumil Rachůnek, ČKAIT 0009893
 Datum: 03/2022
 Stupeň: DSP/ZDS
 Zak. číslo: 07-2022
 Příloha: **C.2.1**