



PŘÍČNÝ ŘEZ 1  
km 0,150 00  
m 1:50

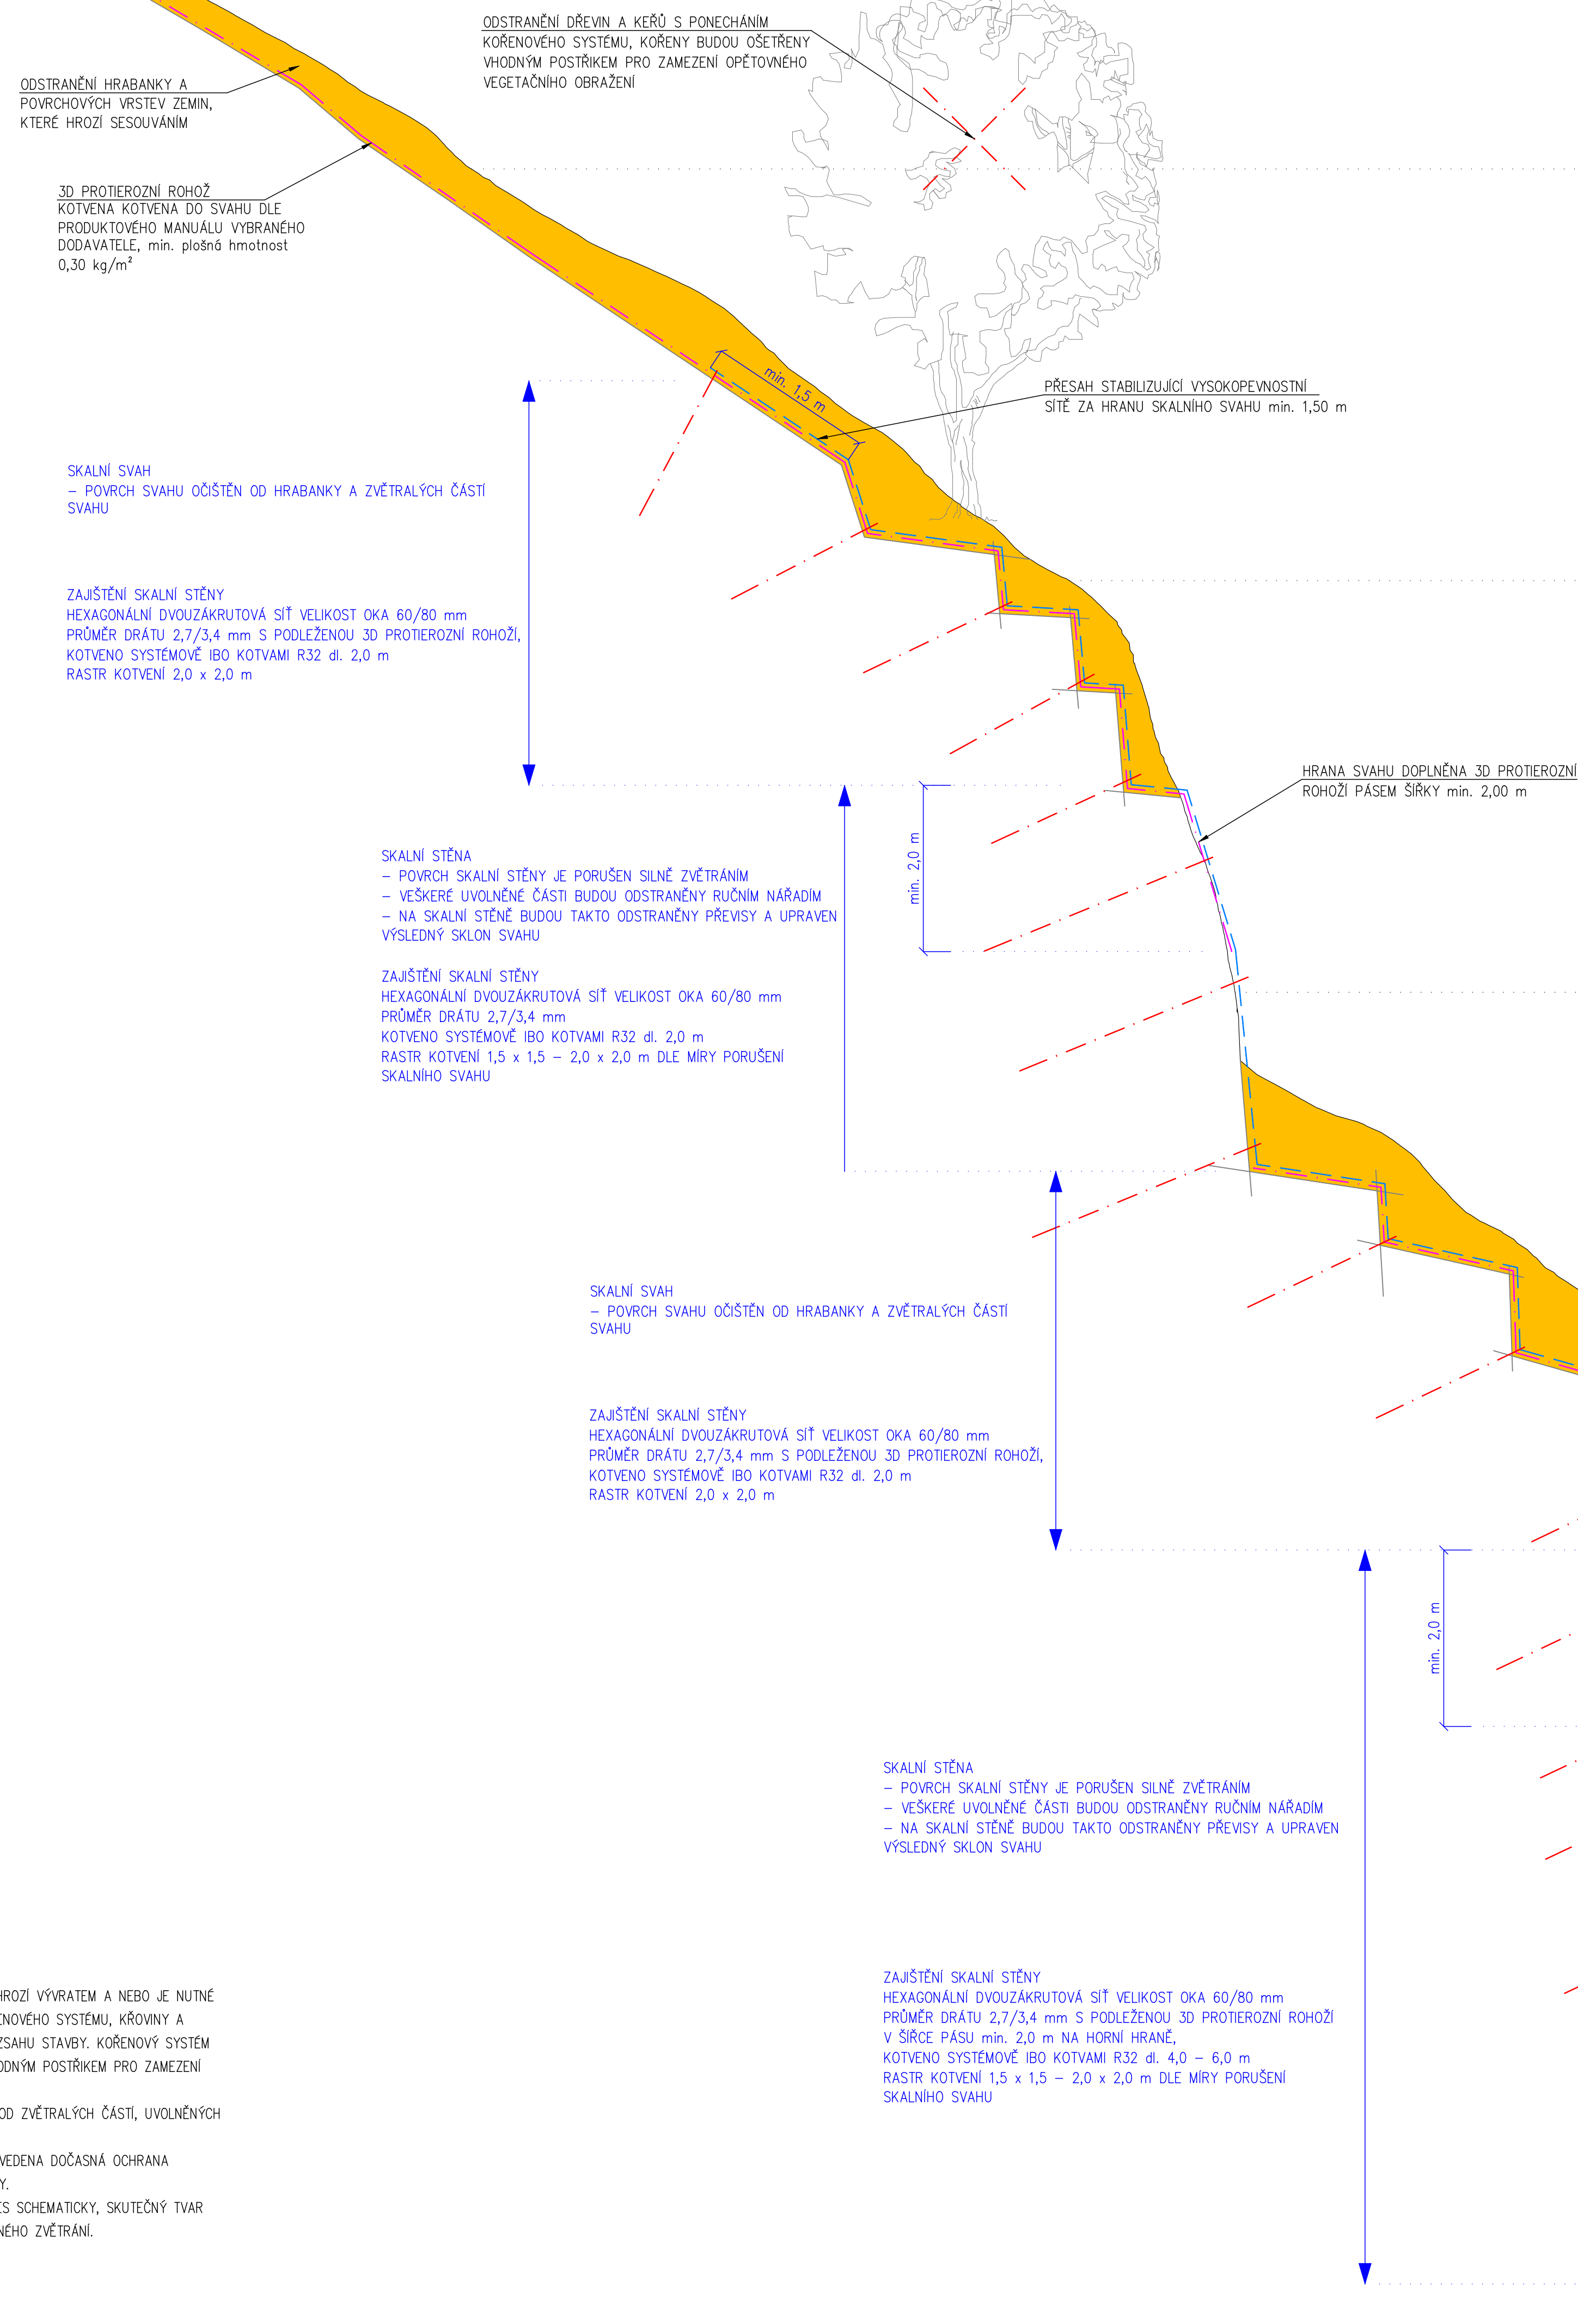

POZNÁMKY:

1. NA SVÁHU DOLE KE KÁČENÍ STROMŮ, KTERÉ HROZÍ VÝRÁTEM A NEBO JE NUTNÉ JE OSTRANIT S OHLEDEM NA EROZNÍ ČINNOSTI KÖRĚNOVÉHO SYSTÉMU, KROVNÝ A DROBNÝ NALEŽ BUDE OSTRANĚNÝ V CÍLEM ROZSAHU STAVBY. KÖRĚNOVÝ SYSTÉM KÁČENÍ BUDE PONECHÁN A OPATŘEN VÝHONNÝM POSTŘIKEM PRO ZAMEZENÍ JEDICH OPĚTOVNÉMU VEGETAČNÍMU OBRAZENÍ.
2. SKALNÍ STĚNA BUDE V CÍLE PLOŠE OČIŠŤENA OD ZVĚTRALÝCH ČÁSTI, UVOLNĚNÝCH BLOKŮ A BALVANŮ.
3. PŘED ZAHÁJENÍM VŠEKÝCH PRACÍ BUDE PROVEDENA DOČASNÁ OCHRANA KOMUNIKACE PŘED PADÁJÍCÍMI KAMENY A BALVANY.
4. TVAR FINÁLNÍ ÚPRAVY SKALNÍ STĚNY JE ZAKRES CHODKOVÝMI, SKUTEČNÝ TVAR STĚNY BUDE VYMODELOVÁN NA ZÁKLADĚ ZASTIŽENÝCH ZVĚTRACÍ.

OBJEDNATEL	KRAJSKÁ SPRÁVA A ÚDRŽBA SILNIC STŘEDOCESKÉHO KRAJE, p.o. ZBOROVSKÁ 81/11, 150 21 PRAHA 5 - SMÍCHOV, IČO: 00066001, DIČ: CZ00066001				
GENERÁLNÍ PROJEKTANT	PROGEOCONT s.r.o., VERNÉROV 248, 352 01 AŠ IČ: 06943608   telefon: 774 291 778   e-mail: tesa@progeocont.cz   http://www.progeocont.cz				
					
PROJEKTANT ČÁSTI: 50	VYPRACOVAL: ING. LAJŠLAV TĚRŠ	ÚČEL PD DATUM	DSP/PPS 08 / 2022	AUTORIZACE [ČÍSLO (011830)] ING. LAJŠLAV TĚRŠ	
KRAJ: STŘEDOCESKÝ	MĚŘITKO 1:50	FORMÁT	DLE PŘÍLOH		
KATASTRÁLNÍ ÚZEMÍ: MOHELNE NAD JIZEROU (661 309)	I/277 MOHELNE NAD JIZEROU/PODHOŘA - ZAJIŠTĚNÍ NESTABILNÍ SKALNÍ STĚNY			OZNAČENÍ PŘÍLOHY	
STAVBA	DOKUMENTACE OBJEKTU A TECHNIČKÝCH A TECHNOLOGICKÝCH ZAŘÍZENÍ (STAVĚBNÍ ČÁST)			D	
ČÁST PD:					
STAVĚBNÍ OBJEKT:	PŘÍČNÝ ŘEZ 1			3	