


NS - ŘEZ A - A

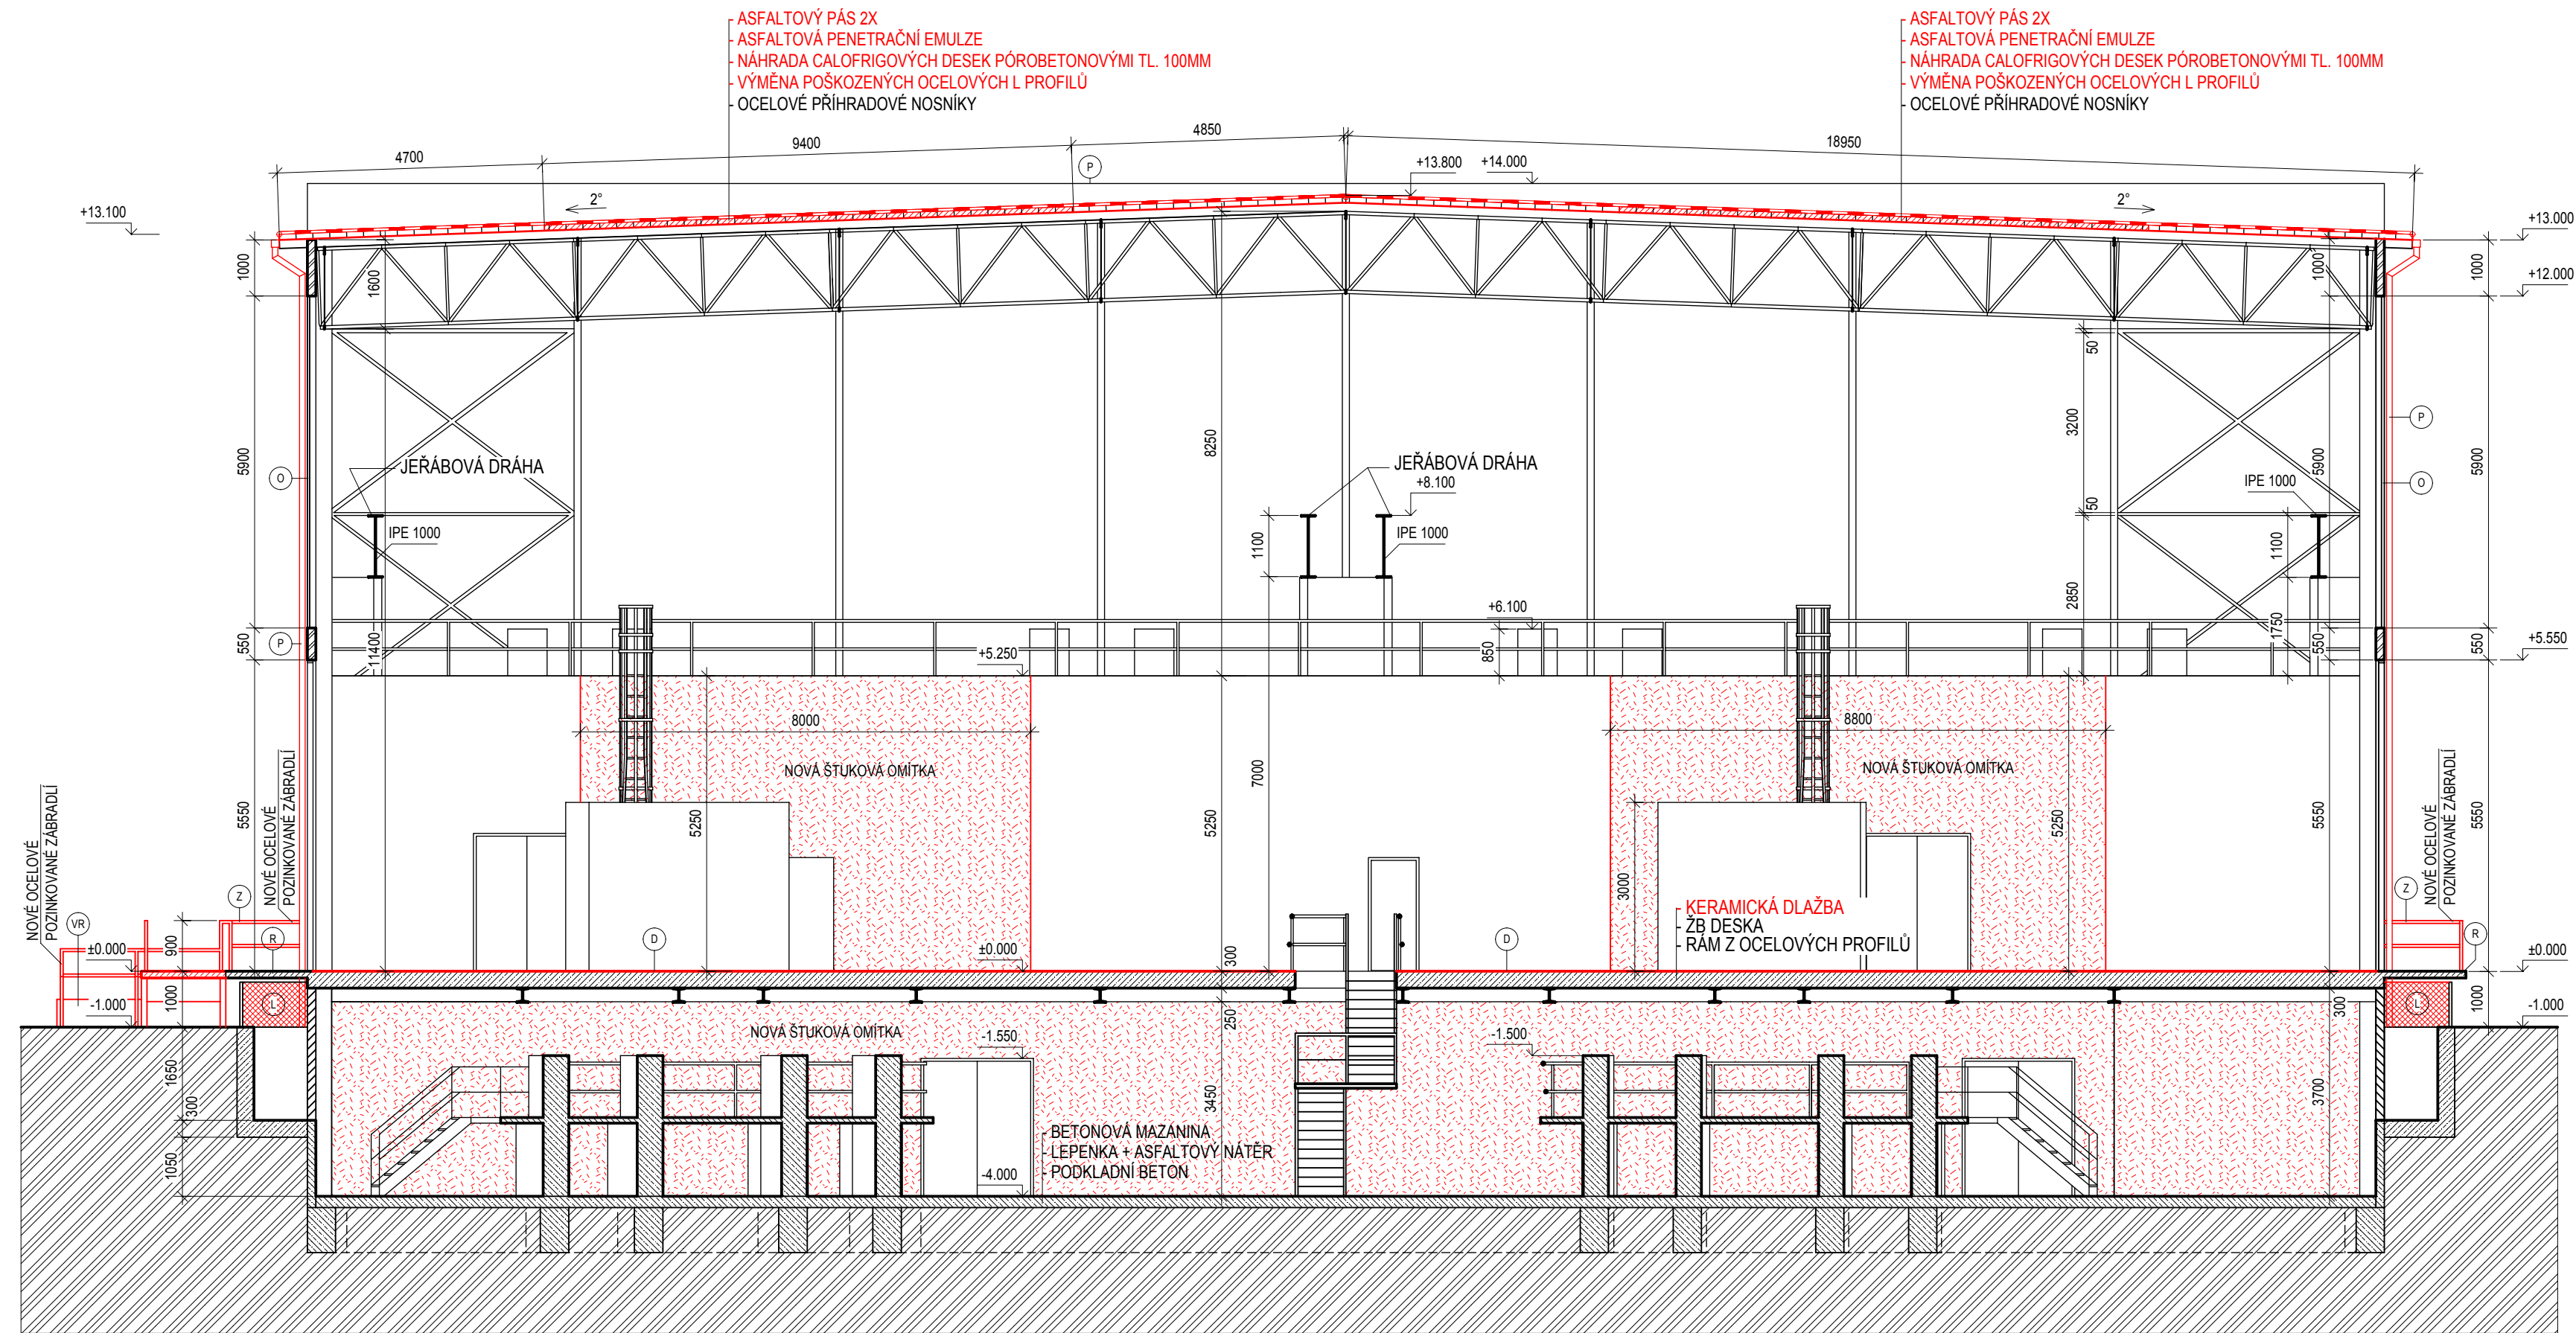

LEGENDA ODKAZŮ

- (D) STÁVAJÍCÍ PODLAHOVÁ KRYTINA Z KERAMICKÉ DLAŽBY BUDE DOPLNĚNA O CHYBĚJÍCÍ DLAŽBU O ROZMĚRU 80X80MM, DLE STÁVAJÍCÍCH VZORŮ A BAREV
- (R) REPROFILACE VÝZTUŽE A PROVEDENÍ NOVÉHO KRYTÍ VÝZTUŽE NA BETONOVÝCH RAMPÁCH
- (VR) NOVÁ PŘÍSTUPOVÁ RAMPA PRO OSOBY S OMEZENOU MOŽNOSTÍ POHYBU
- (L) PROVEDENÍ NOVÉHO POZINKOVANÉHO PLETIVA
- (P) NOVÉ OKAPOVÉ OCELOVÉ POZINKOVANÉ ŽLABY A SVODY, DLE STÁVAJÍCÍCH HRANATÉ
- (Z) NOVÉ OCELOVÉ POZINKOVANÉ ZÁBRADLÍ RAMPY VÝŠKY 900MM
- (O) VÝMĚNA POŠKOZENÝCH SKLENĚNÝCH VÝPLNÍ

ZODPOVĚDNÝ PROJEKTANT:  
ING. JANA SOUČKOVÁ  
AUTORIZOVANÝ INŽENÝR PRO POZEMNÍ STAVBY  
ČKAIT - 0013778



**P2Projekt**

Projektování staveb  
Inženýrská činnost

STAVBA: **HORNICKÉ MUZEUM - ŠACHTA Č. 11A BYTÍZ**

MÍSTO STAVBY: KAT. Ú. BYTÍZ, PARC. Č. 60/58, 60/56, 60/55, 60/57, 60/106

INVESTOR: HORNICKÉ MUZEUM PŘÍBRAM, NÁM. H. KLÍČKY 293, PŘÍBRAM VI 261 01

STUPEŇ PD: SPOLEČNÉ ÚZEMNÍ ŘÍZENÍ A STAVEBNÍ POVOLENÍ

ČÁST: D.1.1. ARCHITEKTONICKO STAVEBNÍ ČÁST

NÁZEV VÝKRESU: SO 01 - STROJOVNA

**NS - ŘEZ A-A**

Č. VÝKRESU:

**10**

PROJEKTANT:

ING. ONDŘEJ BALOUN  
Gen. R. Tesaříka 136, 261 01 Příbram I  
e-mail: baloun6@seznam.cz  
tel.: 724 960 510  
www.p2projekt.cz

PARÉ Č.:

MĚŘITKO: 1:100

DATUM: 6/2018

ČÍSLO ZAKÁZKY: 2018-32