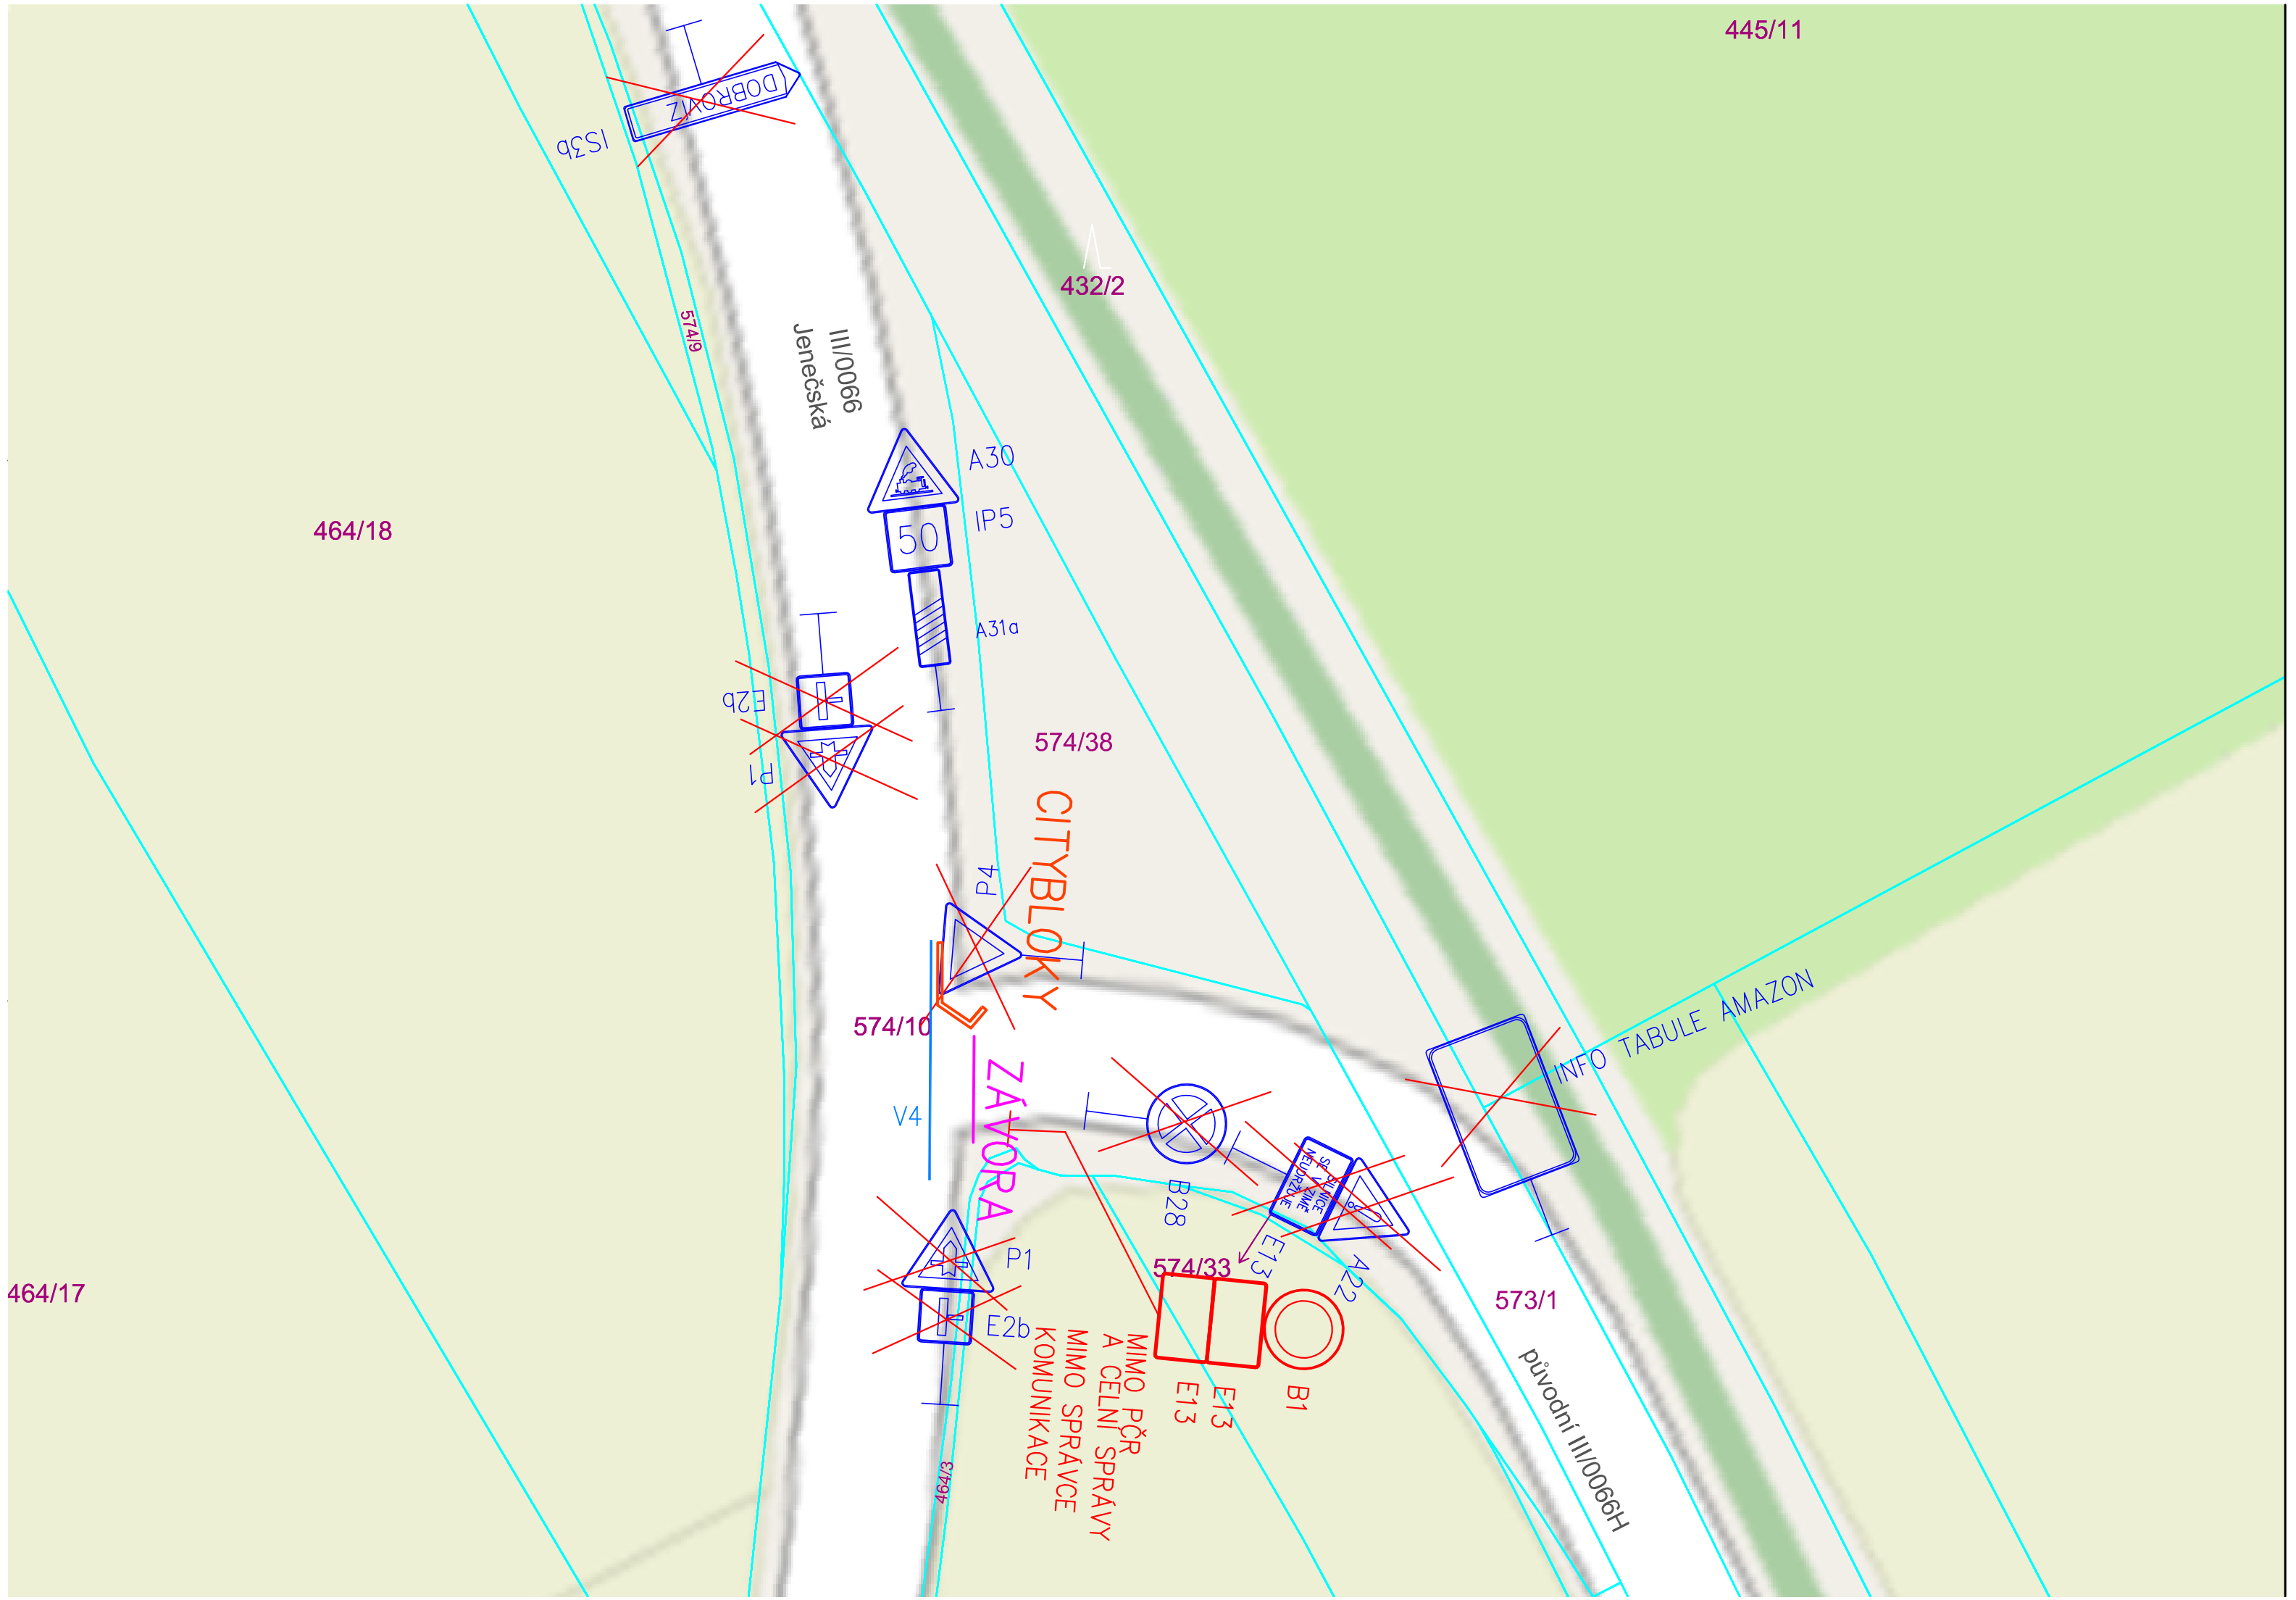

C

AKCE

III/0066H Dobrovíz - omezení veřejného přístupu

OBJEDNATEL PD

Krajská správa a údržba silnic Středočeského kraje
Zborovská 11
150 21 Praha 5
IČ: 00066001

SOUŘADNICOVÝ SYSTÉM S-JTSK VÝŠKOVÝ SYSTÉM Bpv

ZHOTOVITEL PD

Atelier PROMIKA s.r.o.
Muchova 9/223, 160 00 Praha 6
tel.: +420 233 081 261 e-mail: promika@promika.cz
IČ 26080273

VYPRACOVAL	Ing. Irena Macková	HLAVNÍ INŽENÝR PROJEKTU	Ing. Petr Peštál
ODPOVĚDNÝ PROJEKTANT	Ing. Petr Peštál	TECHNICKÁ KONTROLA	Ing. Petr Macek

AKCE
III/0066H Dobrovíz - omezení veřejného přístupu

ČÁST
C. SITUAČNÍ VÝKRESY

PŘÍLOHA

SITUACE - DETAIL 1

ČÁST	C.
Č. PŘÍLOHY	3
Č. PARÉ	

STUPEŇ	PDPS	DATUM	03/2022	MĚŘÍTKO	1:500
				FORMÁT	3 x A4

© návrh řešení obsažený ve výkresové a textové části je předmětem ochrany dle autorského zákona