

OBSAH PROJEKTOVÉ DOKUMENTACE	
ČÍSLO	NÁZEV
D.1.1-01	TECHNICKÁ ZPRÁVA
D.1.1-02	PŮDORYS 1.NP - STAVAJÍCÍ STAV (BOURACÍ PRÁCE)
D.1.1-03	POHLEDY, ŘEZY - STÁVAJÍCÍ STAV (BOURACÍ PRÁCE)
D.1.1-04	PŮDORYS 1.NP - NOVÝ STAV
D.1.1-05	POHLEDY, ŘEZY - NOVÝ STAV
D.1.1-06	SPECIFIKACE

NÁZEV STAVBY

Rekonstrukce vnitřního sportovního areálu školy G Brandýs
Královická 668, 250 50 Brandýs nad Labem-Stará Boleslav, katastr Stará Boleslav

INVESTOR

Gymnázium J. S. Machara, Brandýs nad Labem – Stará Boleslav, Královická 668
Královická 668, 250 50 Brandýs nad Labem-Stará Boleslav

GENERÁLNÍ PROJEKTANT



**Projekty
ANDEK s.r.o.**

IČO: 08237697
Astitova 3205 / 3
150 00, Praha 5 - Smíchov
Tel: 777 184 319

HLAVNÍ INŽENÝR PROJEKTU

Ing. Andrea Kocová

ZODPOVĚDNÝ PROJEKTANT

Ing. Andrea Kocová

VYPRACOVAL

Ing. Filip Nehonský

ZAKÁZKOVÉ ČÍSLO

2022.09

Č. AUTORIZACE

0201398

TELEFON

777 184 319

TELEFON


777 102 252

DATUM

24.10.2022

PARÉ

ARCHITEKTONICKO STAVEBNÍ ČÁST

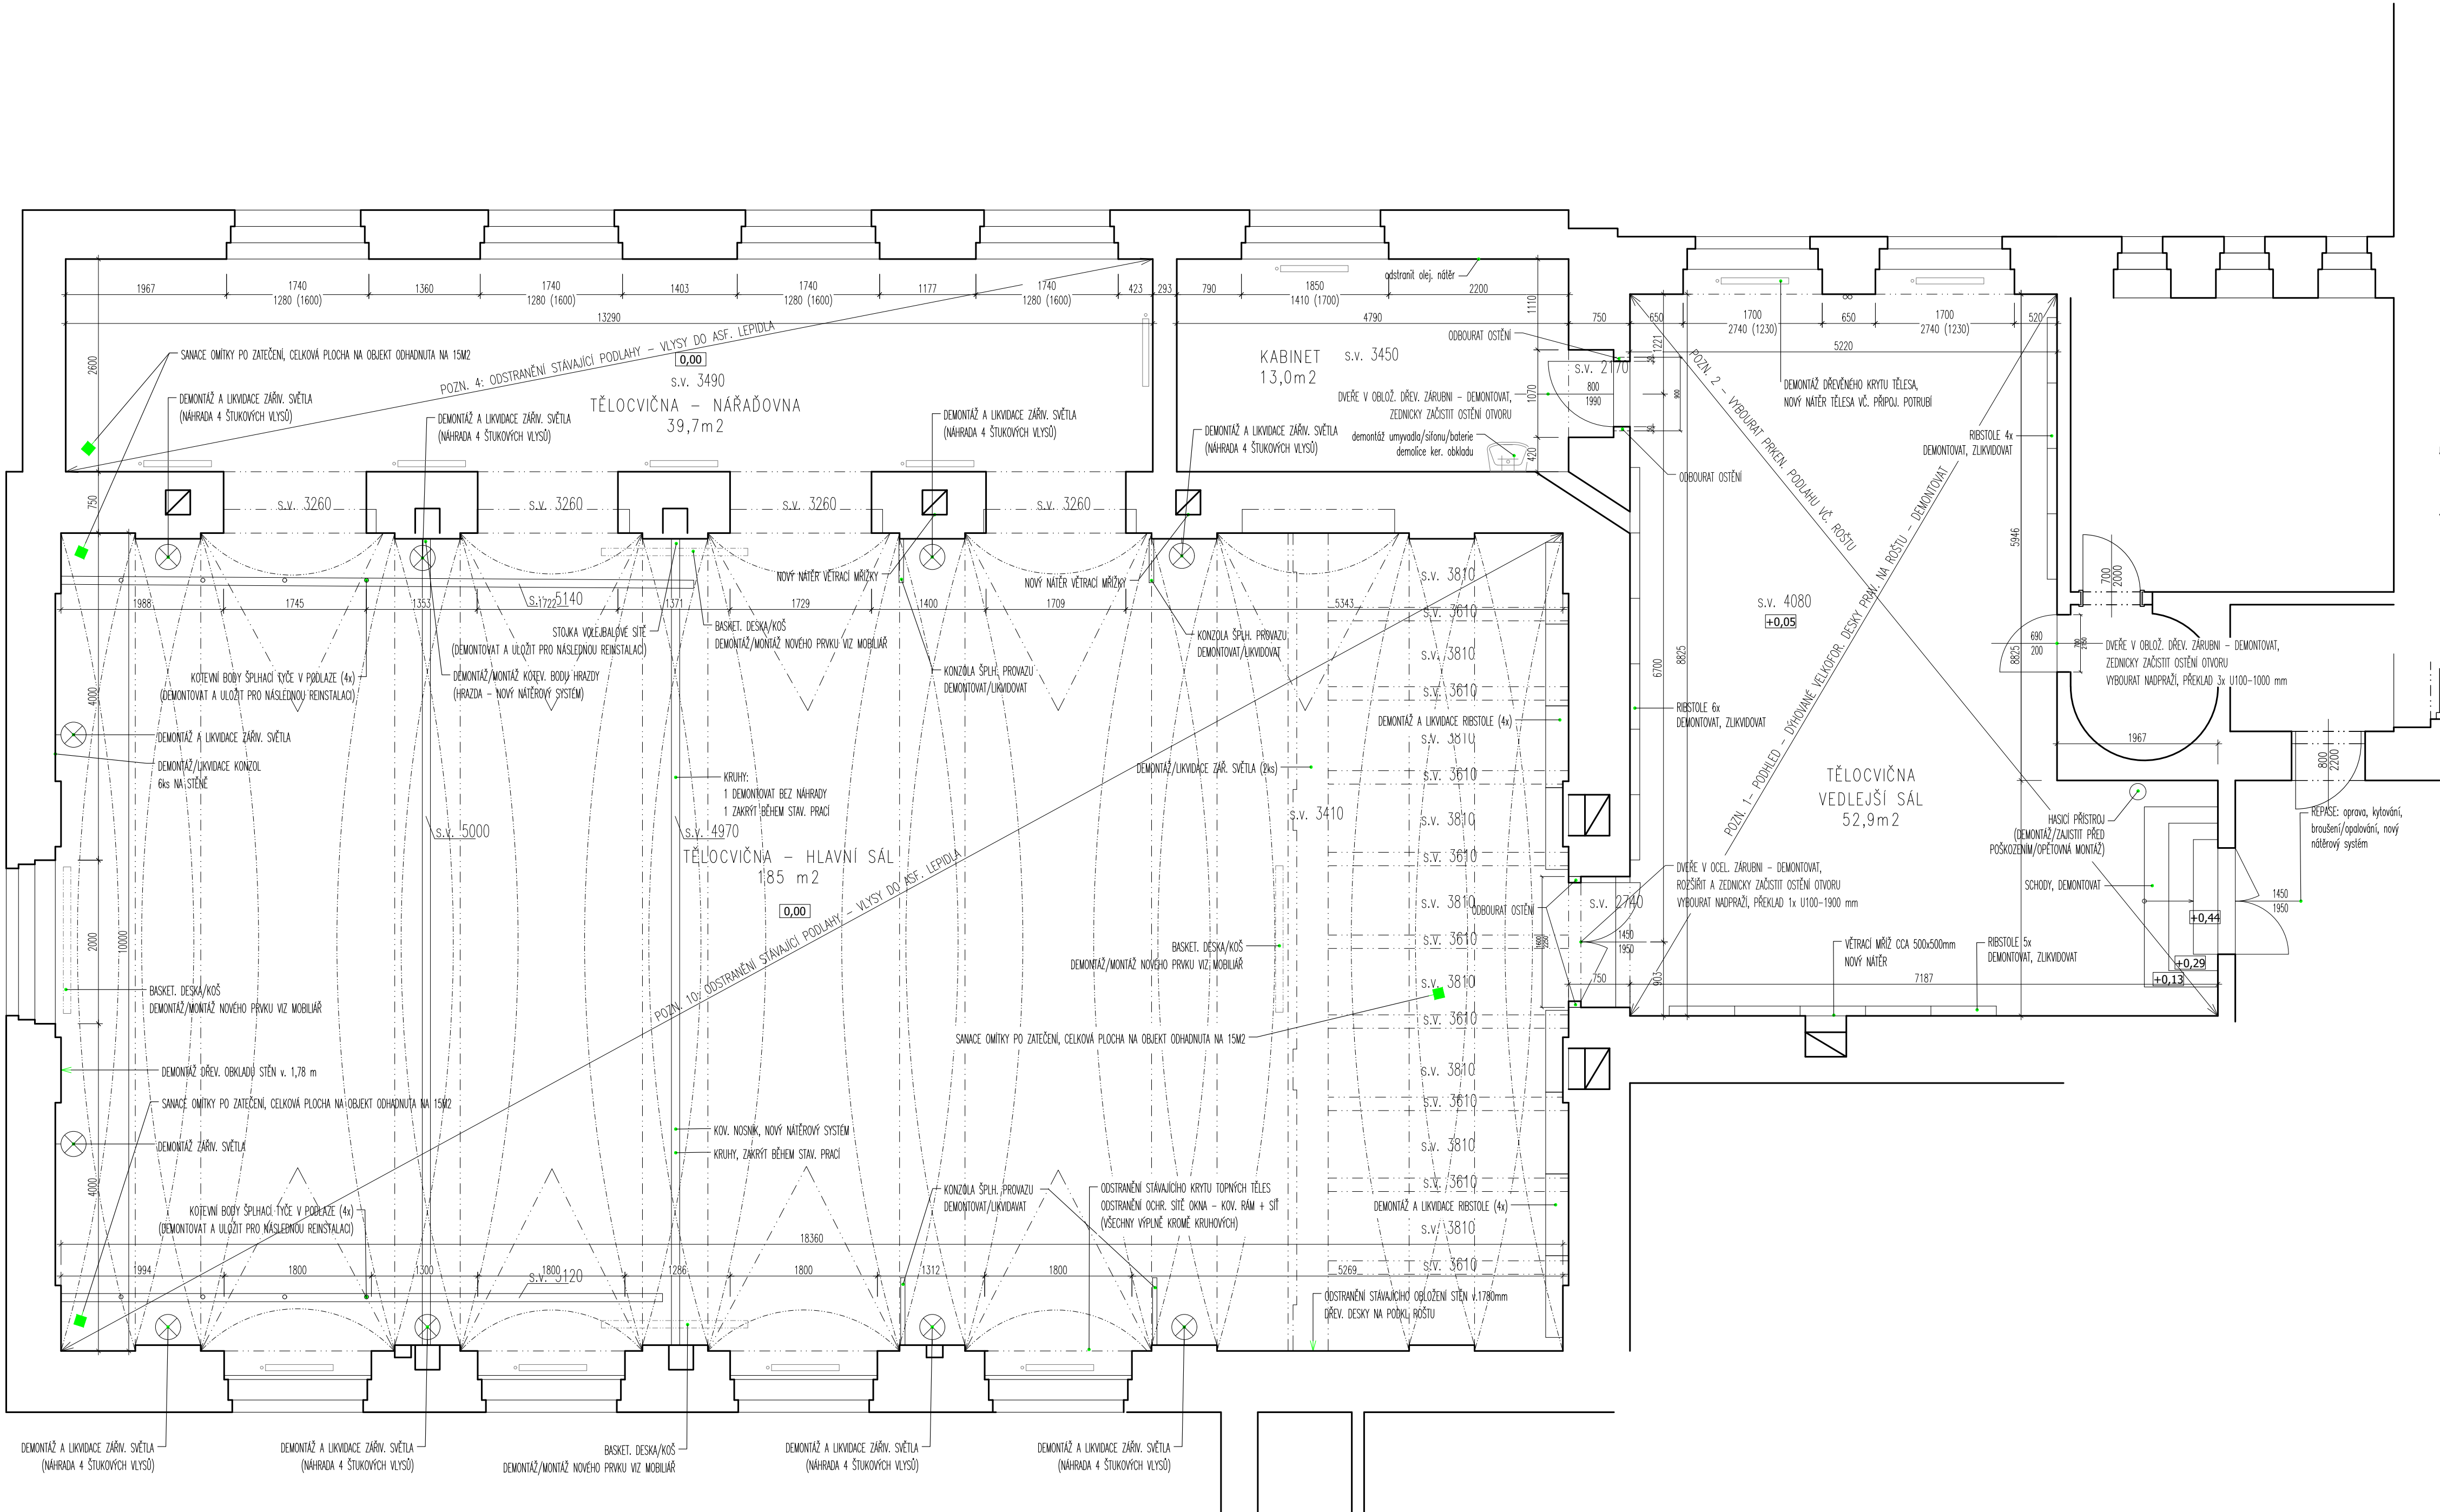

- POZNÁMKY K DEMONTÁŽI A BOURÁNÍ:
VEDLEJŠÍ SÁL:
- PODHLID – VELKOFOR. DESKY NA BAZI DŘEVA, PRAVDEPODOBĚ NA ROSTU DEMONTOVAT A ZUKVIDOVAT. ROST PŘÍPADNĚ POUŽIT PRO MONTÁŽ NOVÉHO AKUSTICKÉHO PODHLIDU – NEUVAŽUJE SE. PODKLAD – UVAŽUJE SE STROPNÍ KČE VHDNÁ PRO KOVENÍ HMOŽDINEK ROSTU NOVÉHO PODHLIDU.
 - PODLAHA VEDLEJŠÍHO SÁLU – PRKŇNÁ PRAVDEPODOBĚ NA ROSTU (CELK. VÝŠKA 50 mm) DEMONTOVAT VČ. VYROVŇAVACÍCH STUPŇŮ U VSTUPU. DALŠÍ VRSTVA – UVAŽUJI VLVSY (TL 21 mm) SHDNĚ JAKO V HLAVNÍM SÁLU. ODSTRANĚNÍ PODLAHOVÝCH VLVSŮ, MECHANICKÉ ZBAVENÍ ZBYTKŮ ASFALTOVÉHO LŮŽE A POŠKOZENÝCH ČI UVOLNĚNÝCH ČÁSTÍ PODKLADNÍ MAZANINY OSEKÁNÍM. LOKÁLNÍ VYROVNÁNÍ KAVAREN SANAČNÍ STĚRKOU. APLIKACE SANAČNÍHO MŮSTKU Z DISPERZE ANORGANICKÝCH PLNIV V MODIFIKOVANĚ STŘEDNĚ MOLEKULÁRNÍ EPOXIDOVĚ PRYSKYŘČICI VČ. VSTPU Z KŘEMÍČITÉHO PISKU.
 - ŠKRÁBÁNÍ MALEB STĚN (POUZE ČÁST NAD OLEJOVÝM NÁTĚREM). OLEJOVÝ NÁTĚR NA STĚNĚ BEZ OPRAVY (BUDE ZAKRYT OBKLADEM).
 - DEMONTÁŽ VYPÍNAČŮ A OVLADAČŮ (BUDE NAHRAZENO NOVOU INSTALACÍ).
 - DEMONTOVAT 1x DVEŘE DO SUTERÉNU VČ. OBLOŽKOVĚ DŘEVĚNĚ ZÁRUBNĚ – ZEDNICKÉ ZAČISTĚNÍ STAVEBNÍHO OTVORU (BEZ ZVĚŠTENÍ ŠÍŘKY), ZVŠENÍ VÝŠKY OTVORU O CCA 150 MM S VLOŽENÍM PŘEKLADU Z VÁLCOVANÝCH NOSNÍKŮ. DEMONTOVAT 1x DVEŘE DO KABINETU VČ. DŘEVĚNĚ OBLOŽKOVĚ ZÁRUBNĚ – ZEDNICKÉ ZAČISTĚNÍ OSTĚNÍ.
 - DEMONTOVAT RIBSTOLE, K LUKVIDACI.
 - DEMONTOVAT DŘEVĚNÝ KRYT TOPNÝCH TĚLES POD OKNY.
 - NOVÝ NÁTĚR TOPNÝCH TĚLES (2x) + VIDITELNÁ ČÁST POTRUBÍ TOPNÉHO SYSTÉMU, VÝMĚNA ŠROUBENÍ A KOHOUTŮ (VYPUSTĚNÍ/NAPUSTĚNÍ SYSTÉMU)

- KABINET:
- ŠKRÁBÁNÍ MALEB STĚN (POUZE ČÁST NAD OLEJOVÝM NÁTĚREM). ŠKRÁBÁNÍ MALEB STROPU.
 - ODSTRANĚNÍ OLEJOVÉHO NÁTĚRU. PŘESTUKOVÁNÍ POVRCHU. ODSTRANĚNÍ KER. OBKLAU – PŘÍPRAVA PRO LEPENÍ NOVÉHO.
 - OPRAVA POŠKOZENÉHO POVRCHU OMÍTKY – TMELENÍ A PŘEPĚŇOVÁNÍ DO PLOCHY (30% POVRCHU).
 - ODSTRANĚNÍ POVLAKOVÉ KRYTINY PODLAHY – PVC VČ. SOKLU.
 - NOVÝ NÁTĚR TOPNÉHO TĚLESA VČ. NÁPOJ. POTRUBÍ. VÝMĚNA ŠROUBENÍ A KOHOUTŮ (VYPUSTĚNÍ/NAPUSTĚNÍ SYSTÉMU)

- NÁŘAŽOVNA:
- ŠKRÁBÁNÍ MALEB STĚN (POUZE ČÁST NAD OLEJOVÝM NÁTĚREM). OLEJOVÝ NÁTĚR NA STĚNĚ BEZ OPRAVY. ŠKRÁBÁNÍ MALEB STROPU.
 - OPRAVA POŠKOZENÉHO POVRCHU OMÍTKY VČ. ZAPRAVENÍ DŘÁŽEK PO ELETRONINSTALACI – TMELENÍ A PŘEPĚŇOVÁNÍ DO PLOCHY (30% POVRCHU).
 - ODSTRANĚNÍ STÁVAJÍCÍCH SVĚTEL, DALŠÍHO INVENTÁŘE (LEKÁRNÍČKA).
 - ODSTRANĚNÍ PODLAHOVÝCH VLVSŮ (TL 21 mm), MECHANICKÉ ZBAVENÍ ZBYTKŮ ASFALTOVÉHO LŮŽE A POŠKOZENÝCH ČI UVOLNĚNÝCH ČÁSTÍ PODKLADNÍ MAZANINY OSEKÁNÍM. LOKÁLNÍ VYROVNÁNÍ KAVAREN SANAČNÍ STĚRKOU. APLIKACE SANAČNÍHO MŮSTKU Z DISPERZE ANORGANICKÝCH PLNIV V MODIFIKOVANĚ STŘEDNĚ MOLEKULÁRNÍ EPOXIDOVĚ PRYSKYŘČICI VČ. VSTPU Z KŘEMÍČITÉHO PISKU.
 - DEMONTÁŽ VYPÍNAČŮ A OVLADAČŮ (BUDE NAHRAZENO NOVOU INSTALACÍ)
 - NOVÝ NÁTĚR TOPNÝCH TĚLES VČ. NÁPOJ. POTRUBÍ. VÝMĚNA ŠROUBENÍ A KOHOUTŮ (VYPUSTĚNÍ/NAPUSTĚNÍ SYSTÉMU)

- TĚLOCVIČNA – HLAVNÍ SÁL:
- DEMONTÁŽ STÁVAJÍCÍHO DŘEVĚNÉHO OBLOŽENÍ STĚN NA ROSTU v.1780 mm VČ. KRYTŮ TOPNÝCH TĚLES.
 - ŠKRÁBÁNÍ MALEB STĚN (POUZE ČÁST NAD GROVNÍ NOVÉHO SPORTOVNÍHO OBKLAU). ŠKRÁBÁNÍ MALEB STROPU.
 - DEMONTÁŽ STÁVAJÍCÍHO OSVĚTLENÍ.
 - DEMONTÁŽ A OPĚTOVNÁ MONTÁŽ SPORTOVNÍHO INVENTÁŘE: TĚLOCVČNÝ – ŠPLHACÍ TYČE A LANA, HRAZDY, APOD. KRUHY A VYNÁSECI KONZOLY ZAJISTIT PŘED POŠKOZENÍM A ZNEČIŠTĚNÍM PO DOBU RENOVACE. KOVOVOU ČÁST KONZOL A INVENTÁŘE OPATŘIT NOVÝM NÁTĚROVÝM SYSTÉMEM, ODSTIN DLE VÝBERU INVESTORA.
 - DEMONTÁŽ BASKET. KOŠŮ (4KS)
 - DEMONTÁŽ A LUKVIDACE RIBSTOLE (8KS).
 - DEMONTÁŽ STÁVAJÍCÍCH OCHRANNÝCH SÍTÍ OKEN VČ. ZAPRAVENÍ OSTĚNÍ PO KONZOLÁCH, (KROMĚ KRUHOVÝCH OKEN).
 - OPRAVA STÁVAJÍCÍ ŠTUKOVÉ VÝZDOBY – DOPLNĚNÍ PŮVODNĚ OSTRANĚNÝCH ŠTUKOVÝCH KAZET (VLVSŮ) V MÍSTĚ STÁVAJÍCÍHO OSVĚTLENÍ.
 - OPRAVA POŠKOZENÉHO POVRCHU OMÍTKY VČ. ZAPRAVENÍ DŘÁŽEK PO ELETRONINSTALACI – TMELENÍ A PŘEPĚŇOVÁNÍ DO PLOCHY (15% POVRCHU).
 - DEMONTÁŽ VSTUPNÍCH DVEŘÍ VČ. OC. ZÁRUBNĚ, ODBOURÁNÍ OSTĚNÍ A NADPRAŽÍ VČ. VLOŽENÍ PŘEKLADU Z VÁLCOVANÉHO NOSNÍKU 1xU100–1900mm. ZEDNICKY ZAČISTIT OSTĚNÍ.
 - ODSTRANĚNÍ PODLAHOVÝCH VLVSŮ (TL 21 mm), MECHANICKÉ ZBAVENÍ ZBYTKŮ ASFALTOVÉHO LŮŽE A POŠKOZENÝCH ČI UVOLNĚNÝCH ČÁSTÍ PODKLADNÍ MAZANINY OSEKÁNÍM. LOKÁLNÍ VYROVNÁNÍ KAVAREN SANAČNÍ STĚRKOU. APLIKACE SANAČNÍHO MŮSTKU Z DISPERZE ANORGANICKÝCH PLNIV V MODIFIKOVANĚ STŘEDNĚ MOLEKULÁRNÍ EPOXIDOVĚ PRYSKYŘČICI VČ. VSTPU Z KŘEMÍČITÉHO PISKU.
 - DEMONTÁŽ VYPÍNAČŮ A OVLADAČŮ (BUDE NAHRAZENO NOVOU INSTALACÍ)
 - NOVÝ NÁTĚR TOPNÝCH TĚLES VČ. NÁPOJ. POTRUBÍ. VÝMĚNA ŠROUBENÍ A KOHOUTŮ (VYPUSTĚNÍ/NAPUSTĚNÍ SYSTÉMU)

VŠEOBECNÁ POZNÁMKA


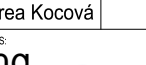

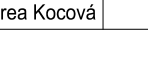
- TENTO STAVEBNÍ VÝKRES JE VÝKRESEM SKUTEČNÉHO STAVU EXISTUJÍCÍ BUDOVY A VZNIKL ZA POMOCI GEODETICKÉHO ZAMĚŘENÍ. EXISTUJÍCÍCH PLÁNŮ A FOTOGRAFIÍ. A NÁSLEDNĚ BYL OKOTOVÁN PRO POTŘEBY ROZPOČTU. HODNOTY ZDE UVEDENÉ MOHOU BÝT ZATÍŽENY NEVYHUTELNOU CHYBOU. OBECNĚ PLATÍ ŽE: MÍRY NA VÝKRESE JISOU UVAĐENÝ OD OMÍTKY K OMÍTCE
- VŠEKKÉ PRÁCE PROVÁDĚT DLE PLATNÝCH ČSN A TECHNOLOGICKÝCH PRAVIDEL ZA DOORZENÍ PRAVIDEL BEZPEČNOSTI PRÁCE A OCHRANY ZDRAVÍ PŘI PRÁCI
 - PŘED ZAPOČETÍM BOURACÍCH PRACÍ NUTNO DOTČENÝ PROSTOR OPRAVIT OD PŘÍVODU ELEKTŘINY A UZAVŘÍT PŘÍVODY OSTATNÍCH INSTALOVANÝCH MĚDÍ
 - VZHLÉDEM CHARAKTERU STAVBY – REKONSTRUKCE JE NEZBYTNĚ VŠECKY ROZMĚRY OVĚROVAT PŘÍMO NA MÍSTĚ. PŘÍPADNĚ ZÁSOBNÍ ODCHYLKY OVLIVNÍJÍCÍ INSTALACI ZÁŘIZOVACÍCH PŘEDMĚTŮ NUTNO REŠIT SE ZASTUPCEM INVESTORA ČI PROJEKTNÍM K POSOUZENÍ A ODSOULASLENÍ ZMĚNY.
 - TECHNICKÁ ZPRÁVA JE NEDÍLNOU SOUČÁSTÍ PROJEKTOVÉ DOKUMENTACE V POTŘEBNĚM DETAILU UPŘESŇUJE VÝKRESOVOU ČÁST



Úroveň ±0,000 = 217,61 m. n. m., podlaha koridor 1.NP Souřadnicový systém: JTSK, výškový systém: ČSNS/Bpv

1	ZAPRACOVÁNÍ PŘÍPOMINEK INVESTORA Z 24.10.2022	27.10.2022
0	ÚVODNÍ VYDÁNÍ DOKUMENTACE	24.10.2022
REVIZE	POPIS ZMĚNY	DATUM VYDÁNÍ
REVIZE DOKUMENTACE		

REKONSTRUKCE VNITŘNÍHO SPORTOVNÍHO AREÁLU ŠKOLY G BRANDÝS Královická 668, 250 50 Brandýs nad Labem-Stará Boleslav, katastr Stará Boleslav	
--	--

INVESTOR Gymnázium J. S. Machara, Brandýs nad Labem – Stará Boleslav, Královická 668 Královická 668, 250 50 Brandýs nad Labem-Stará Boleslav	
--	--

<div>GENERALNÍ PROJEKTANT</div> <div>PROJEKT</div> <div></div> <div>Projekty ANDEK s.r.o. IČO: 08237697 Audbva 3205 / 3 150 00, Praha 5 - Smíchov Tel. 777 184 319</div>		<div>KLAMNÝ PROJEKTANT</div> <div>Ing. Andrea Kocová</div> <div></div> <div>Ing. Andrea Kocová</div>		<div>CALCULACE</div> <div>0201398</div> <div></div> <div>Projekty ANDEK s.r.o. IČO: 08237697 Audbva 3205 / 3 150 00, Praha 5 - Smíchov Tel. 777 184 319</div>		<div>ZODPOVĚDNÝ PROJEKTANT</div> <div>Ing. Andrea Kocová</div> <div></div> <div>Ing. Filip Nehonský</div>		<div>TELEFON</div> <div>777 184 319</div> <div>777 102 252</div>	
<div>OBJEKT</div> <div>SO.01 - OBJEKT TĚLOCVČNÝ A JEJÍHO ZÁZEMÍ</div>		<div>SKLADNÝ DOKLAD</div> <div>2022.09</div>		<div>REVIZE</div> <div>1</div>		<div>ROZSAH A OBSAH PO</div> <div>1</div>		<div>ČÍSLO</div> <div>D.1.1-02</div>	
<div>DÁTUM</div> <div>24.10.2022</div>		<div>DOKUMENTACE</div> <div>27.10.2022</div>		<div>ROZSAH A OBSAH PO</div> <div>1</div>		<div>ROZSAH A OBSAH PO</div> <div>1</div>		<div>ROZSAH A OBSAH PO</div> <div>1</div>	
<div>NÁZEV</div> <div>PŮDORYS 1.NP - STAVAJÍCÍ STAVBY (BOURACÍ PRÁCE)</div>		<div>MĚŘITELNÝ VÝKRES</div> <div>1:50</div>		<div>POČET FORMÁTŮ</div> <div>4x A4</div>		<div>POČET FORMÁTŮ</div> <div>4x A4</div>		<div>POČET FORMÁTŮ</div> <div>4x A4</div>	

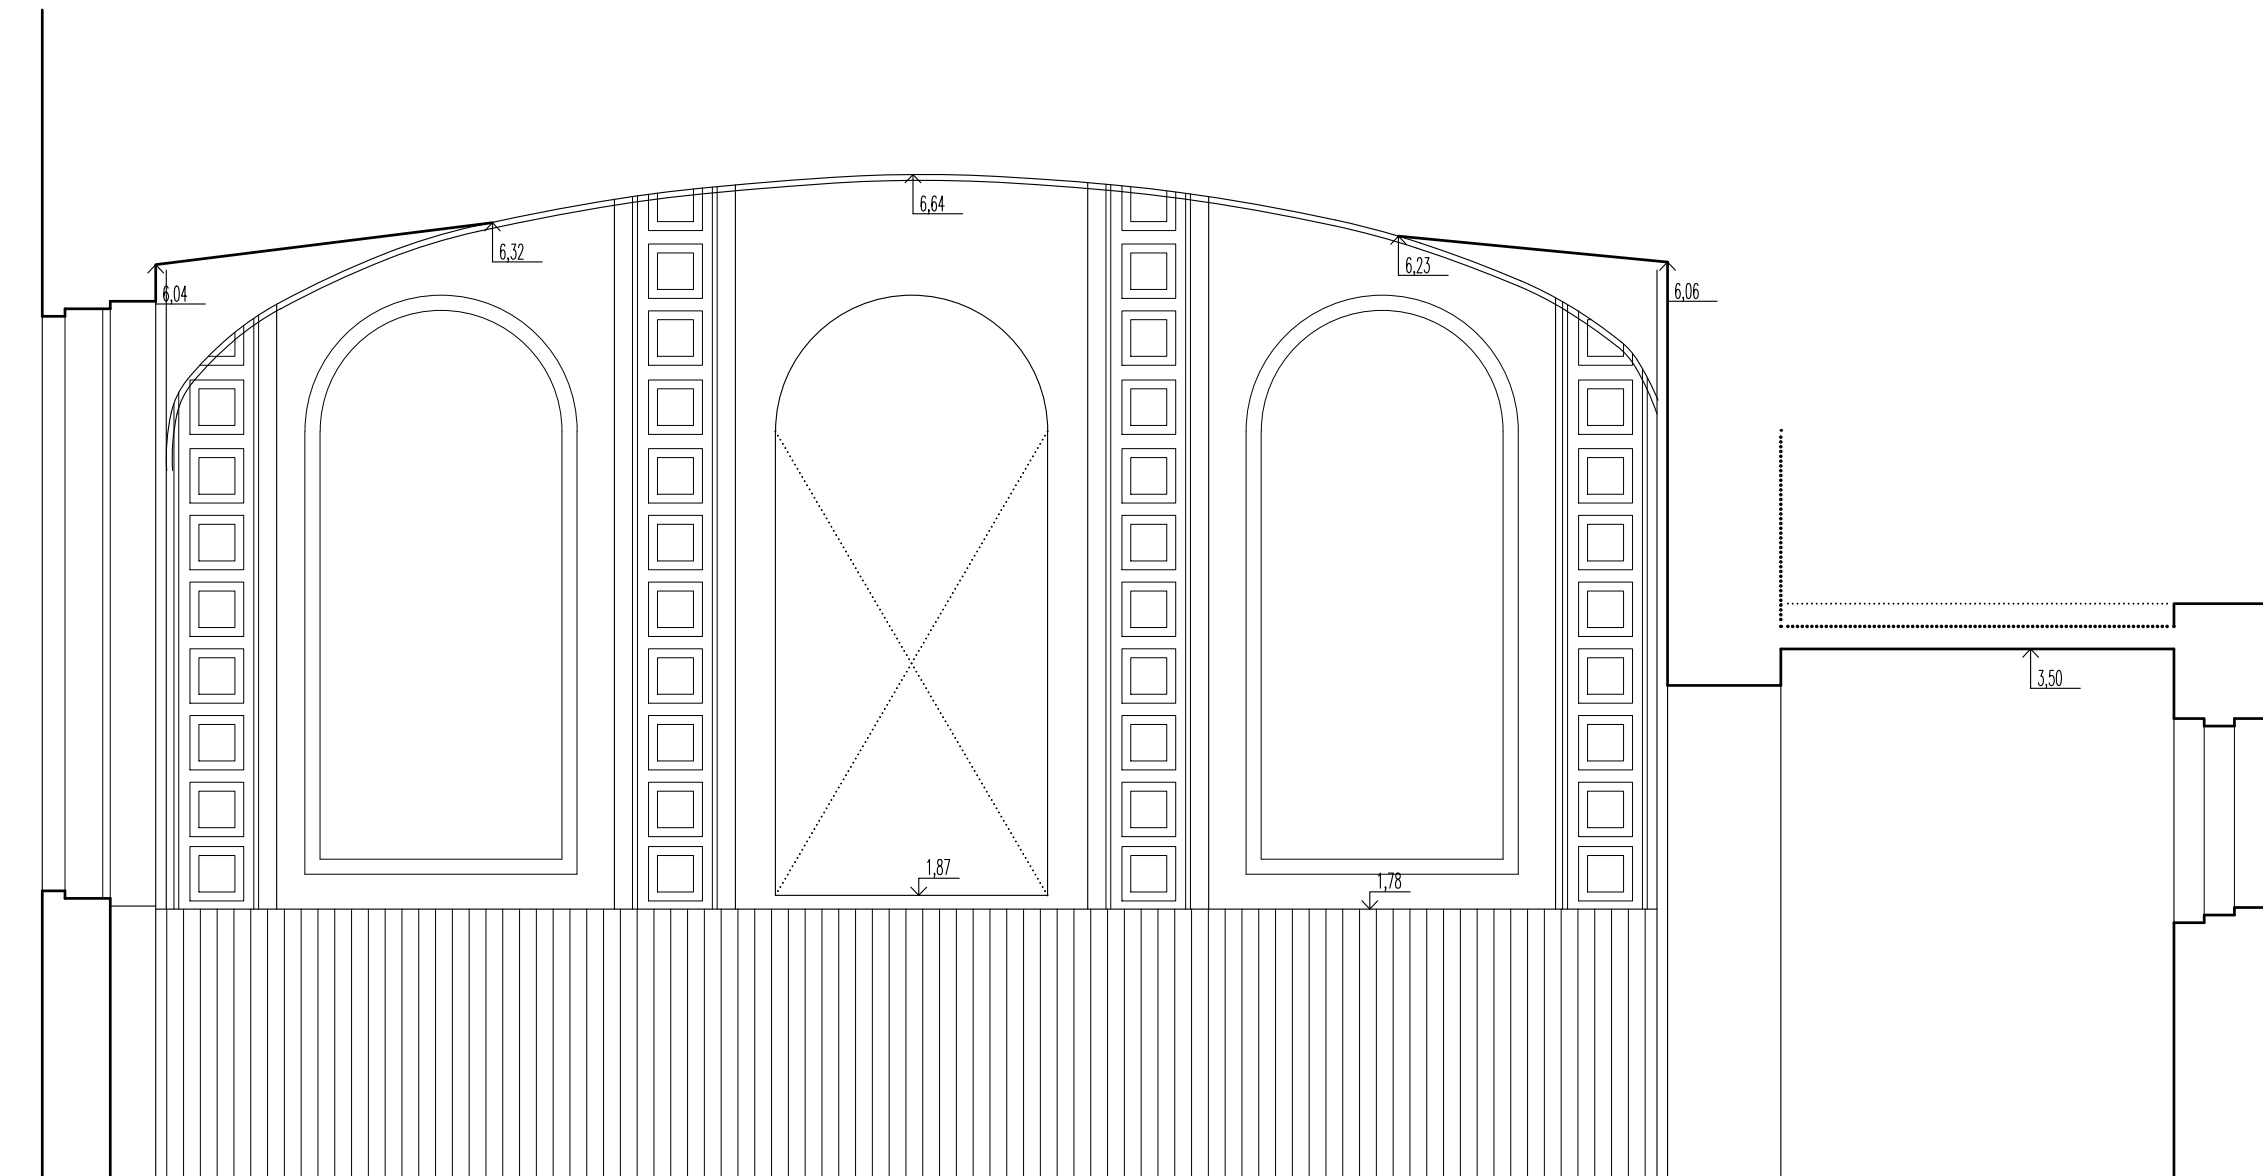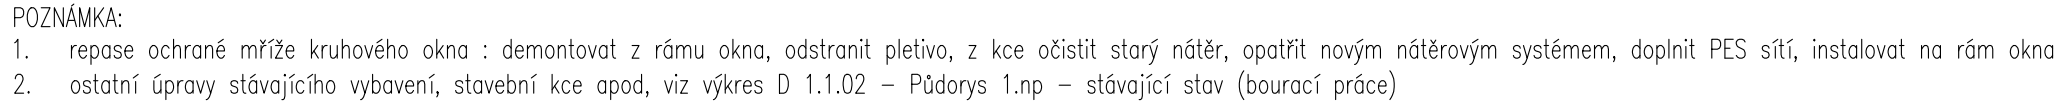









1	ZAPRAČOVÁNÍ PŘÍPOMINEK INVESTORA Z 24.10.2022	27.10.2022
0	ÚVODNÍ VYDÁNÍ DOKUMENTACE	24.10.2022
REVIZE	POPIS ZMĚNY	DATUM VYDÁNÍ
REVIZE DOKUMENTACE		


---	--	--	---	---	--	---	--

OBJEKT	SO.01 - OBJEKT TĚLOCVIČNY A JEJÍHO ZÁZEMÍ	ZNAČOVÉ ČÍSLO	2022.09	REVIZE	1	ROZKLAH A OBSAH PO	ČÍSLO	PAŮZE
ČÁST	D.1.1 - ARCHITEKTONICKO STAVEBNÍ ŘEŠENÍ	DATAUM	24.10.2022	DATAUM REVIZE	27.10.2022	dokumentace pro provedení stavby	D.1.1-03	
NÁZEV	POHLEDY, ŘEZY - STÁVAJÍCÍ STAV (BOURACÍ PRÁCE)	MĚRNO VÝKRES	1:50	POČET FORMÁTŮ	5x4/4			

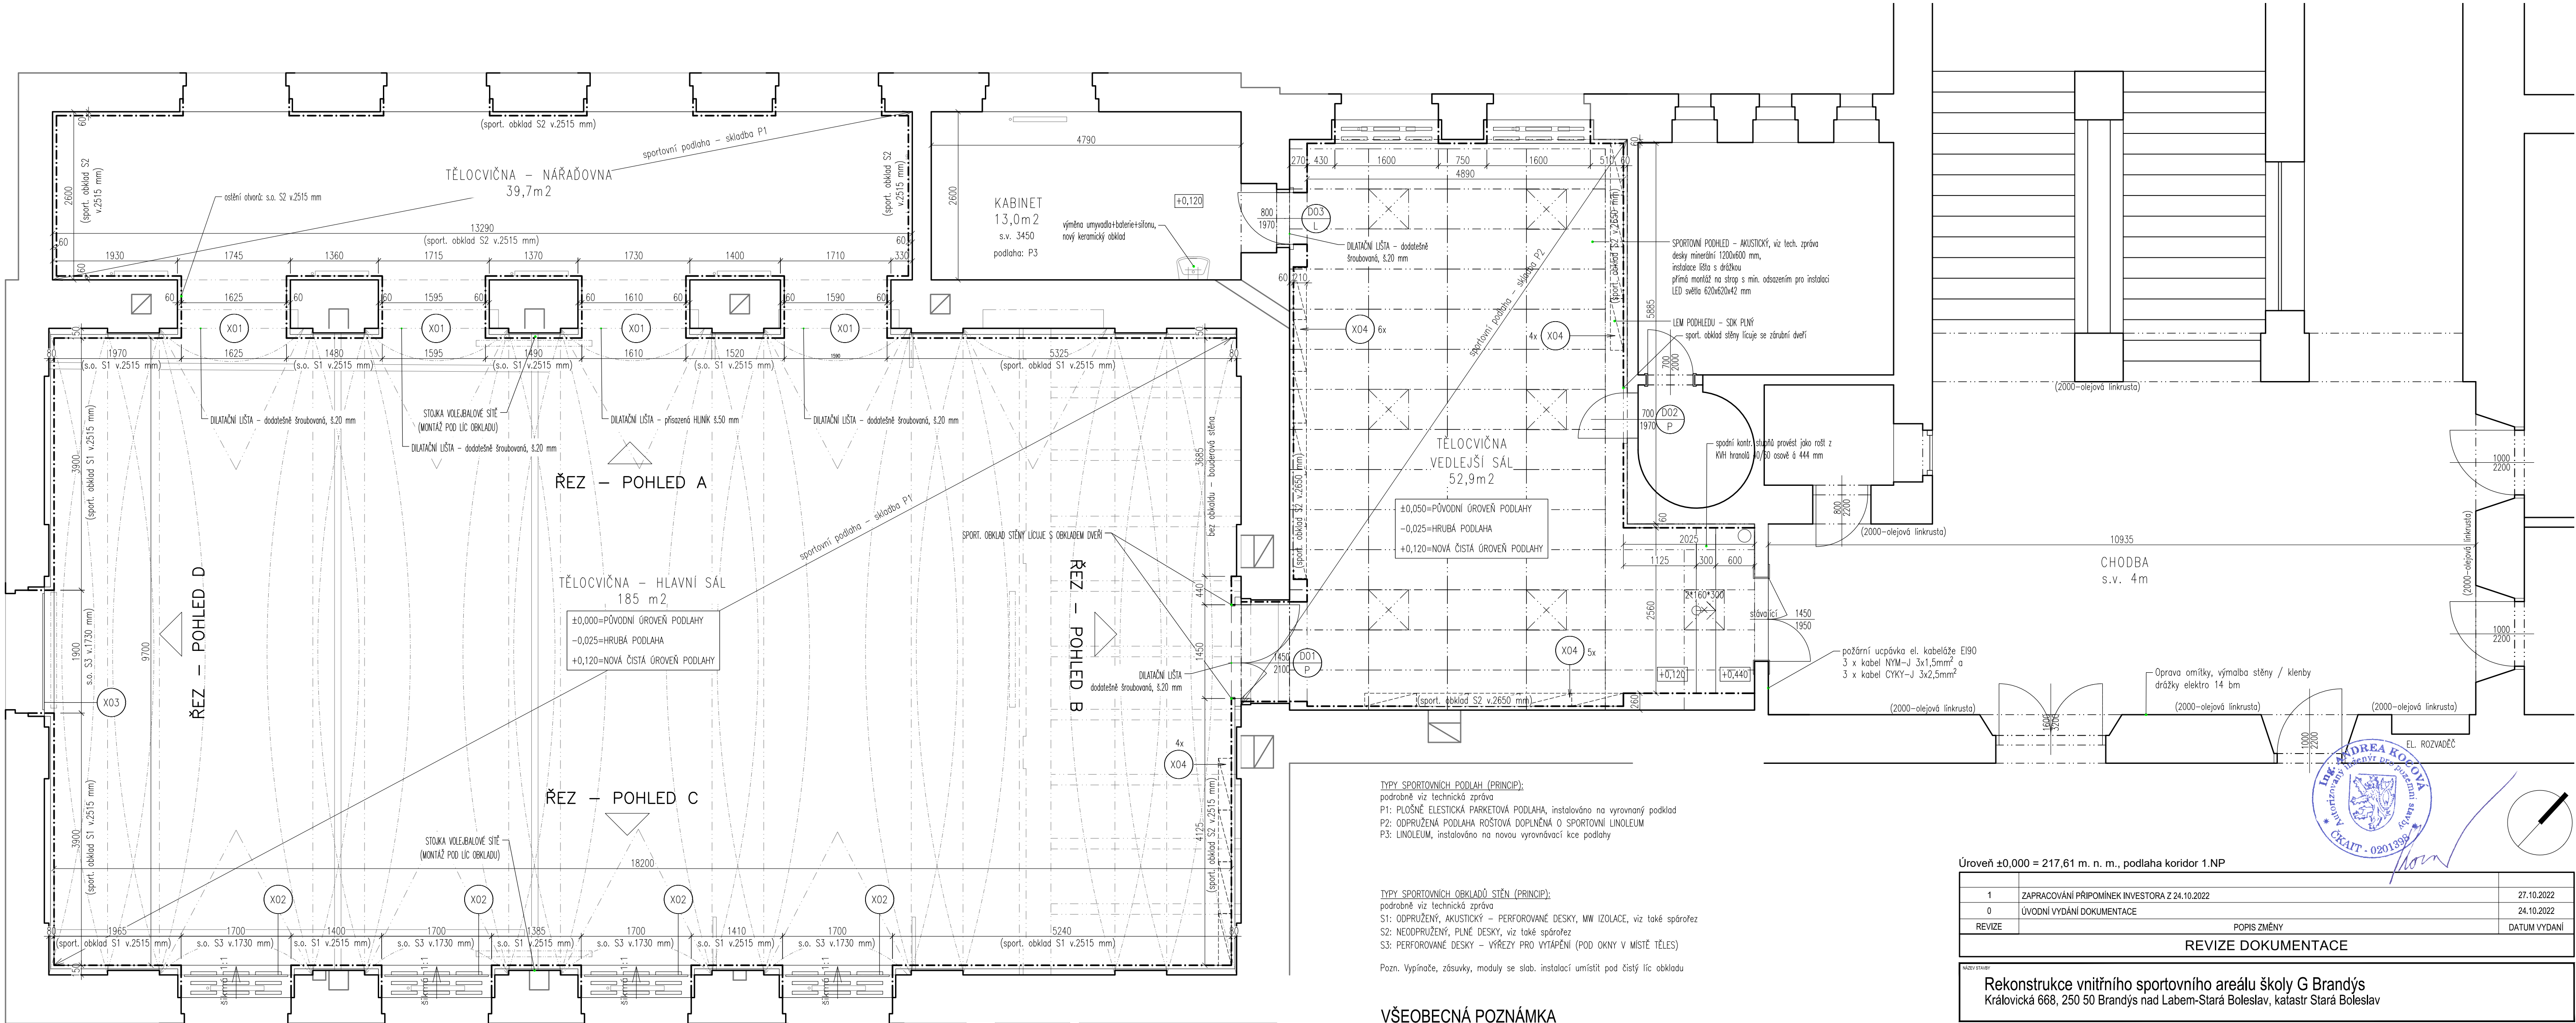

TYPY SPORTOVNÍCH PODLAH (PRINCIP):
podrobně viz technická zpráva
P1: PLOŠNĚ ELESTICKÁ PARKETOVÁ PODLAHA, instalována na vyrovnaný podklad
P2: ODPRUŽENÁ PODLAHA ROŠTOVÁ DOPLNĚNÁ O SPORTOVNÍ LINOLEUM
P3: LINOLEUM, instalováno na novou vyrovnávací kce podlahy

TYPY SPORTOVNÍCH OBKLADŮ STĚN (PRINCIP):
podrobně viz technická zpráva
S1: ODPRUŽENÝ, AKUSTICKÝ - PERFOROVANÉ DESKY, MW IZOLACE, viz také spárořez
S2: NEODPRUŽENÝ, PLNĚ DESKY, viz také spárořez
S3: PERFOROVANÉ DESKY - VÝŘEZY PRO VYTÁPĚNÍ (POD OKNY V MÍSTĚ TĚLES)

Pozn. Vypínače, zásuvky, moduly se slab. instalací umístit pod čistý líc obkladu

VŠEOBECNÁ POZNÁMKA

- TENTO STAVEBNÍ VÝKRES JE VÝKRESEM SKUTEČNÉHO STAVU EXISTUJÍCÍ BUDOVY A VZNIKL ZA POMOCI GEODETICKÉHO ZAMĚŘENÍ, EXISTUJÍCÍCH PLÁNŮ A FOTOGRAFIÍ A NÁSLEDNĚ BYL OKOTOVÁN PRO POTŘEBY ROZPOČTU. HODNOTY ZDE UVEDENÉ MOHOU BÝT ZATÍŽENY NEVYHNUTELNOU CHYBOU. OBECNĚ PLATÍ ŽE, MÍRY NA VÝKRESE JSOU UVAŽOVÁNY OD OMÍTKY K OMÍTKE
- VŠEKERÉ PRÁCE PROVÁDĚT DLE PLATNÝCH ČSN A TECHNOLOGICKÝCH PRAVIDEL ZA DODRŽENÍ PRAVIDEL BEZPEČNOSTI PRÁCE A OCHRANY ZDRAVÍ PŘI PRÁCI
 - PŘED ZAPOČETÍM BOURACÍCH PRACÍ NUTNO DOTČENÝ PROSTOR ODPOJIT OD PŘÍVODU ELEKTRINY A UZAVŘÍT PŘÍVODY OSTATNÍCH INSTALOVANÝCH MĚDÍ
 - VZHLEDEM CHARAKTERU STAVBY – REKONSTRUKCE JE NEZBYTNĚ VŠECHNY ROZMĚRY OVĚŘOVAT PŘÍMO NA MÍSTĚ, PŘÍPADNĚ ZÁSADNÍ ODOCHYLKY OVLIVŇUJÍCÍ INSTALACI ZAŘÍZOVACÍCH PŘEDMĚTŮ NUTNO ŘEŠIT SE ZÁSTUPCEM INVESTORA ČI PROJEKTANTEM K POSOUZENÍ A ODSOULASENÍ ZMĚNÝ.
 - TECHNICKÁ ZPRÁVA JE NEDÍLNOU SOUČÁSTÍ PROJEKTOVÉ DOKUMENTACE V POTŘEBNÉM DETAILU UPŘESŇUJE VÝKRESOVOU ČÁST

Úroveň ±0,000 = 217,61 m. n. m., podlaha koridor 1.NP


1	ZAPRACOVÁNÍ PŘÍPOMINEK INVESTORA Z 24.10.2022	27.10.2022
0	ÚVODNÍ VYDÁNÍ DOKUMENTACE	24.10.2022
REVIZE	POPIS ZMĚNÝ	DATUM VYDÁNÍ
REVIZE DOKUMENTACE		

Rekonstrukce vnitřního sportovního areálu školy G Brandýs
Královická 668, 250 50 Brandýs nad Labem-Stará Boleslav, katastr Stará Boleslav

Gymnázium J. S. Machara, Brandýs nad Labem – Stará Boleslav, Královická 668
Královická 668, 250 50 Brandýs nad Labem-Stará Boleslav

Projekt Ing. Andrea Kocová IČO: 08237697 Autorka 3205 / 3 150/00, Praha S - Smíchov Tel: 777 184 319		Projekt Ing. Andrea Kocová IČO: 08237697 Autorka 3205 / 3 150/00, Praha S - Smíchov Tel: 777 184 319		Projekt Ing. Filip Nehonský IČO: 08237697 Autorka 3205 / 3 150/00, Praha S - Smíchov Tel: 777 184 319	
Objekt SO.01 - OBJEKT TĚLOCVIČNY A JEJÍHO ZÁZEMÍ		Datum 24.10.2022		Datum 27.10.2022	
Stav D.1.1 - ARCHITECTONICKO STAVEBNÍ ŘEŠENÍ		Měřítko výřezu 1:50		Formát 4xA4	
Název PŮDORYS 1.NP - NOVÝ STAV		Revize 1		Revize dokumentace pro provedení stavby	
Revize 1		Revize 1		Revize 1	


ŘEZ – POHLED A

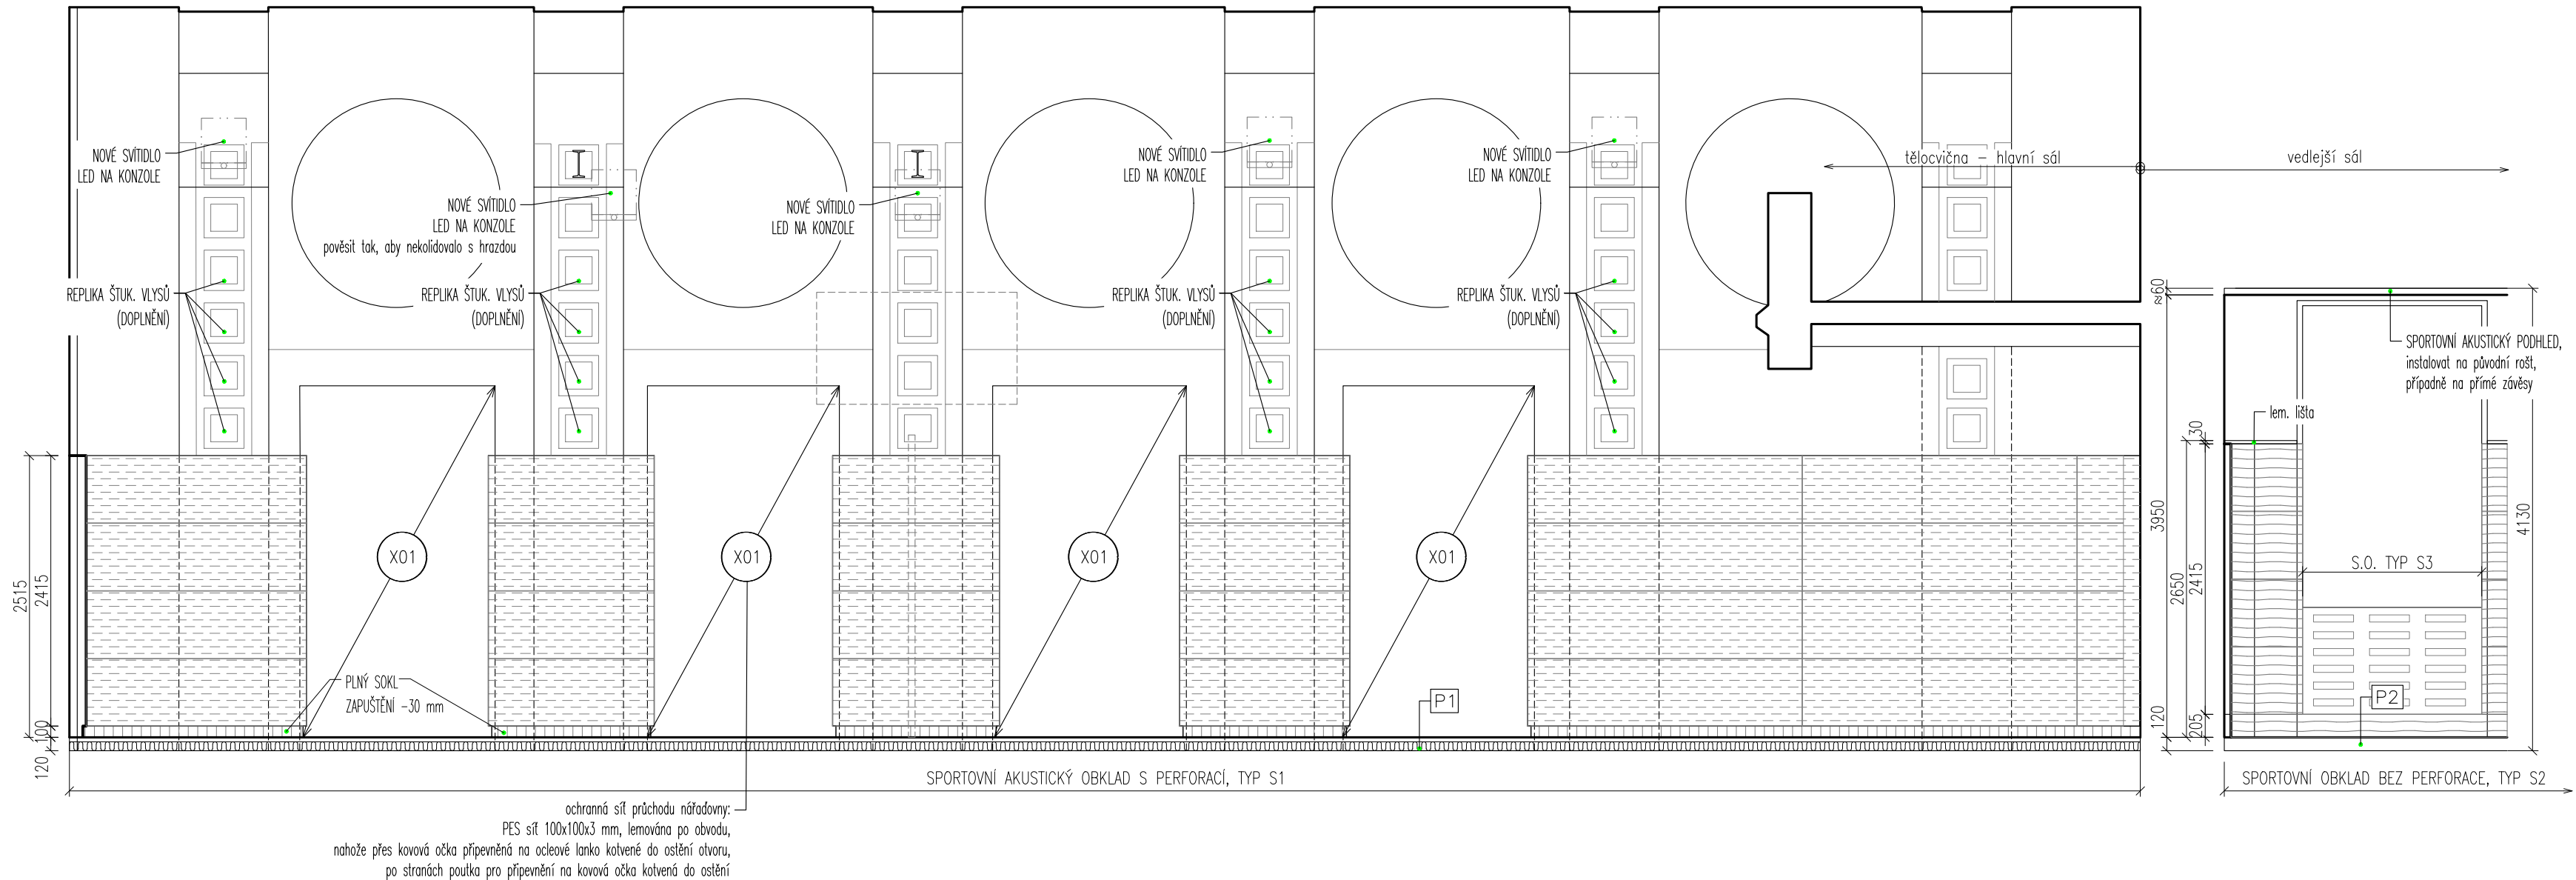



ŘEZ – POHLED C



ŘEZ – POHLED B

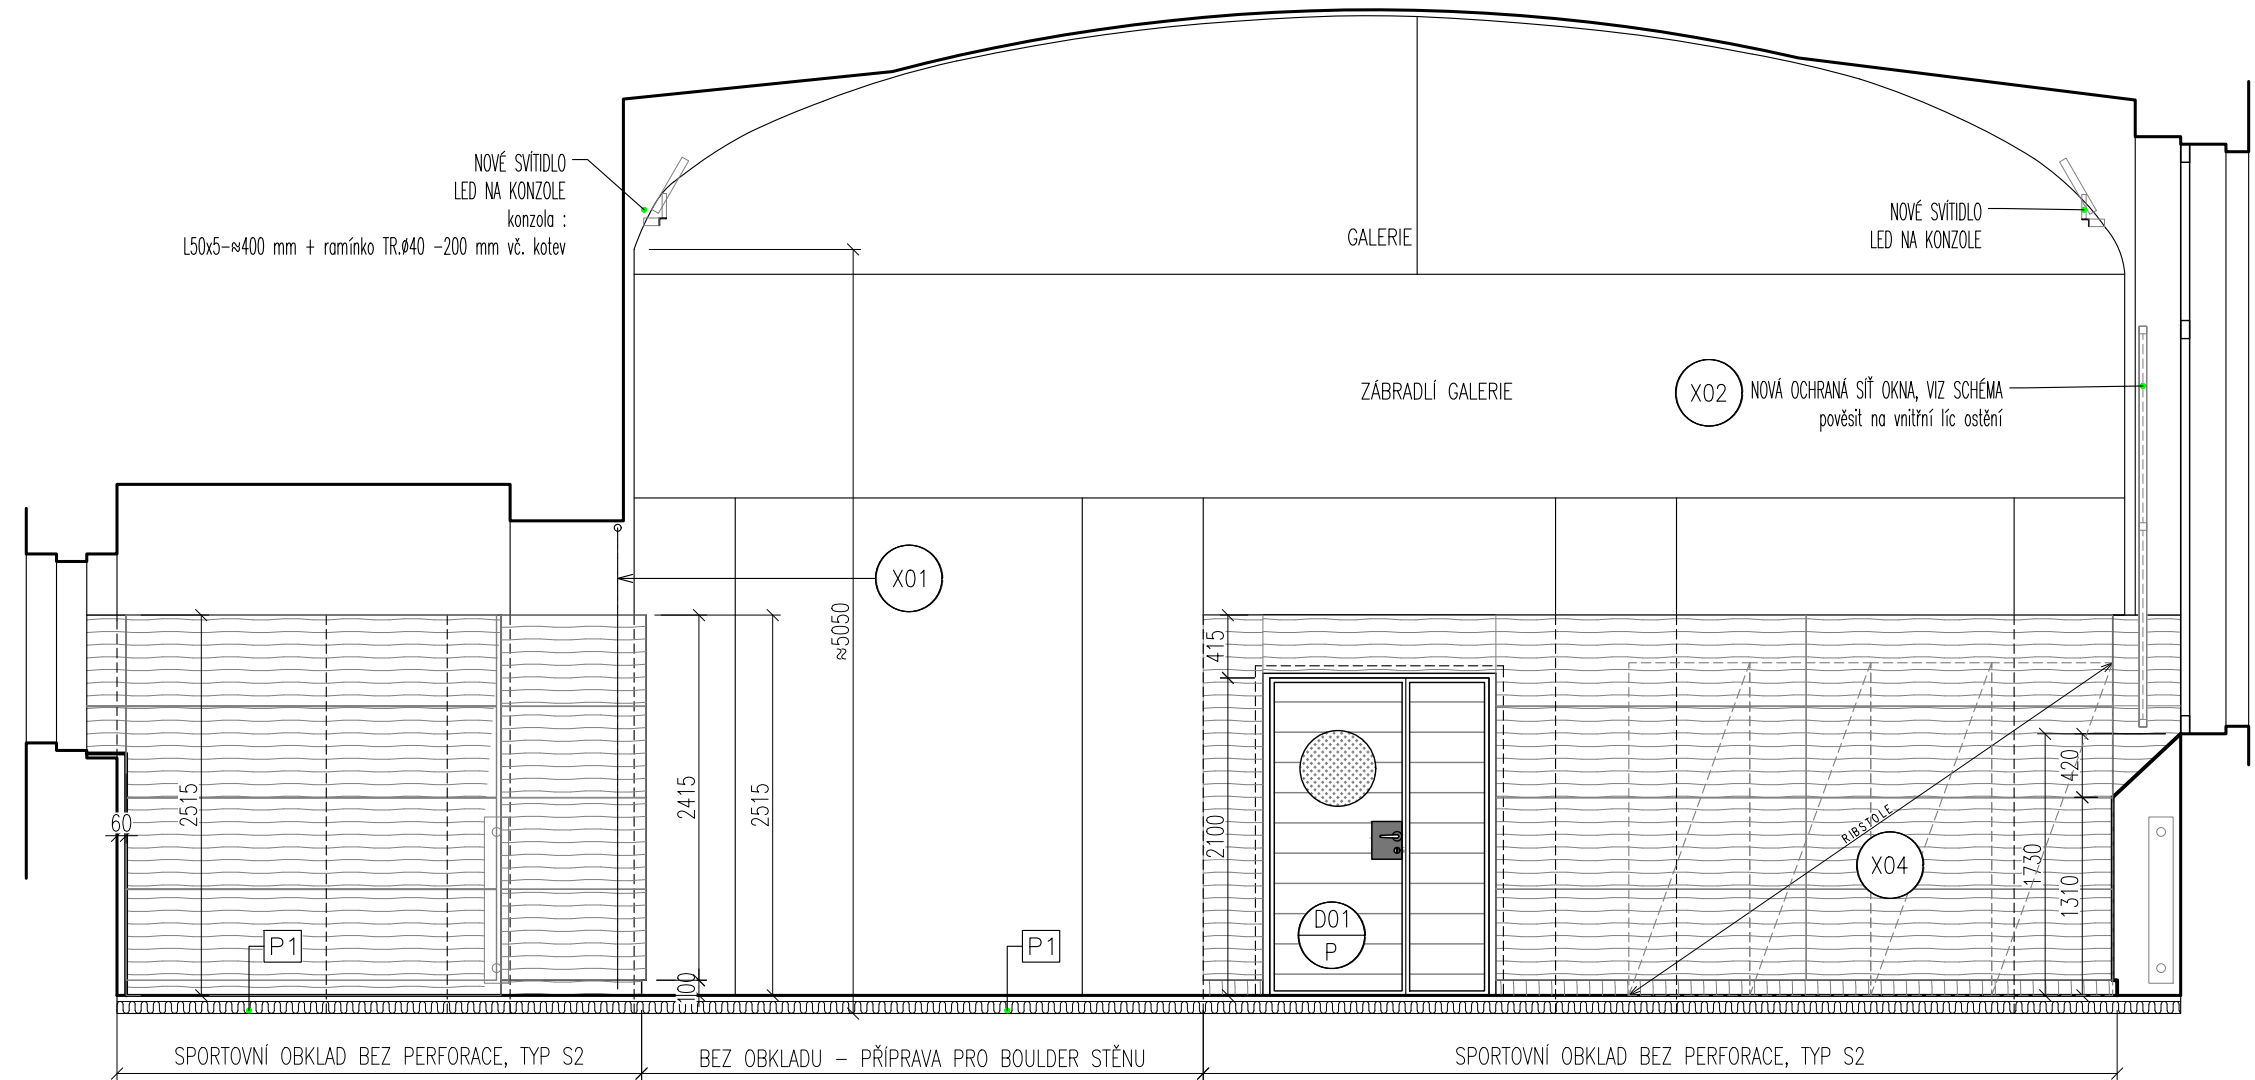

ŘEZ – POHLED D

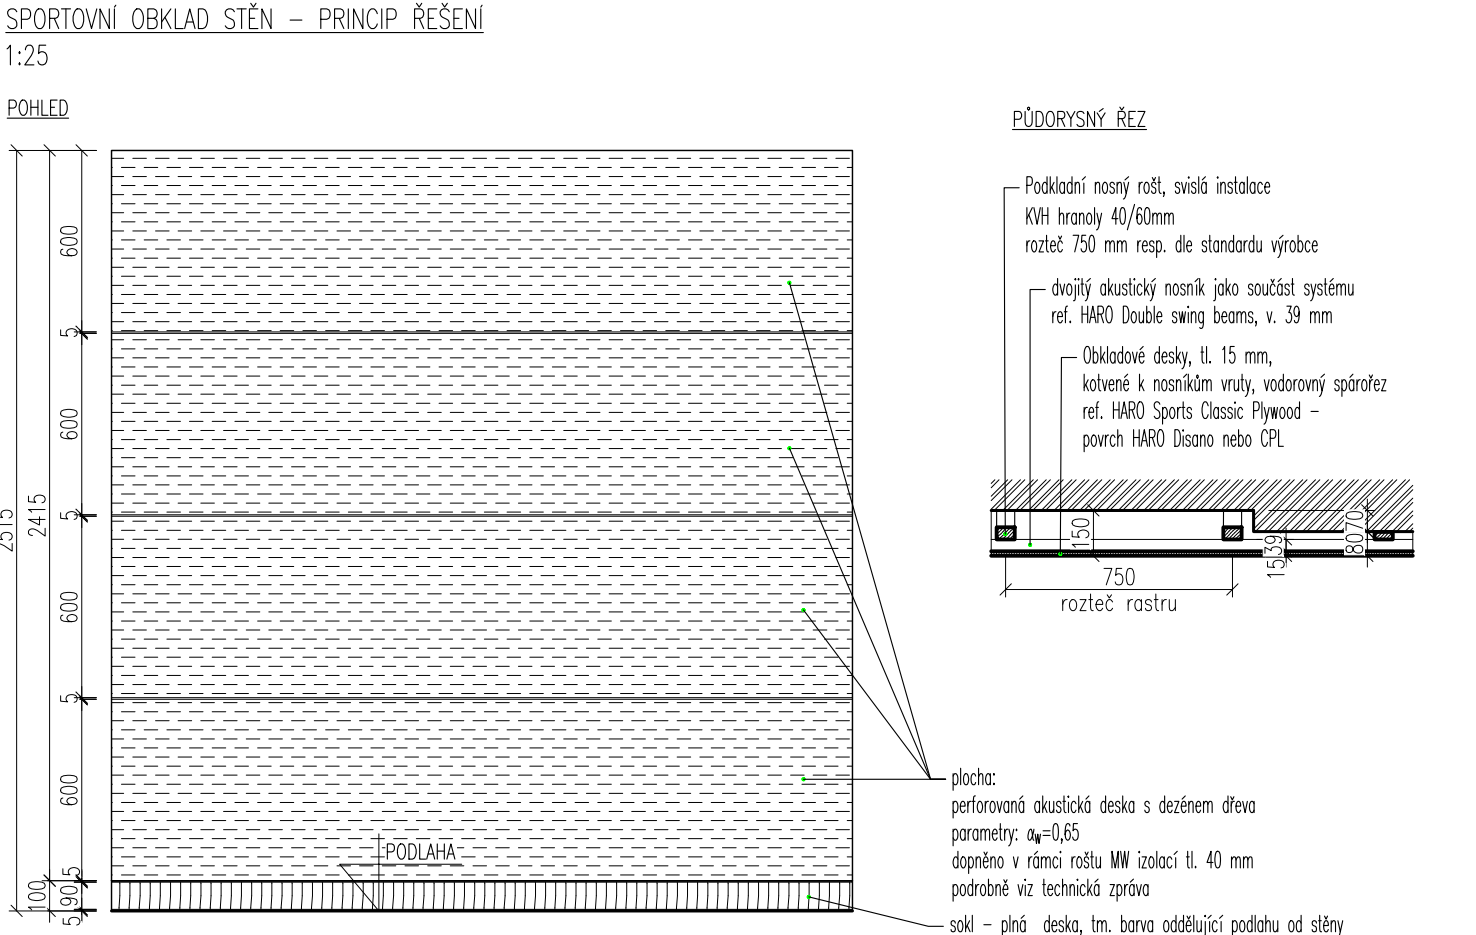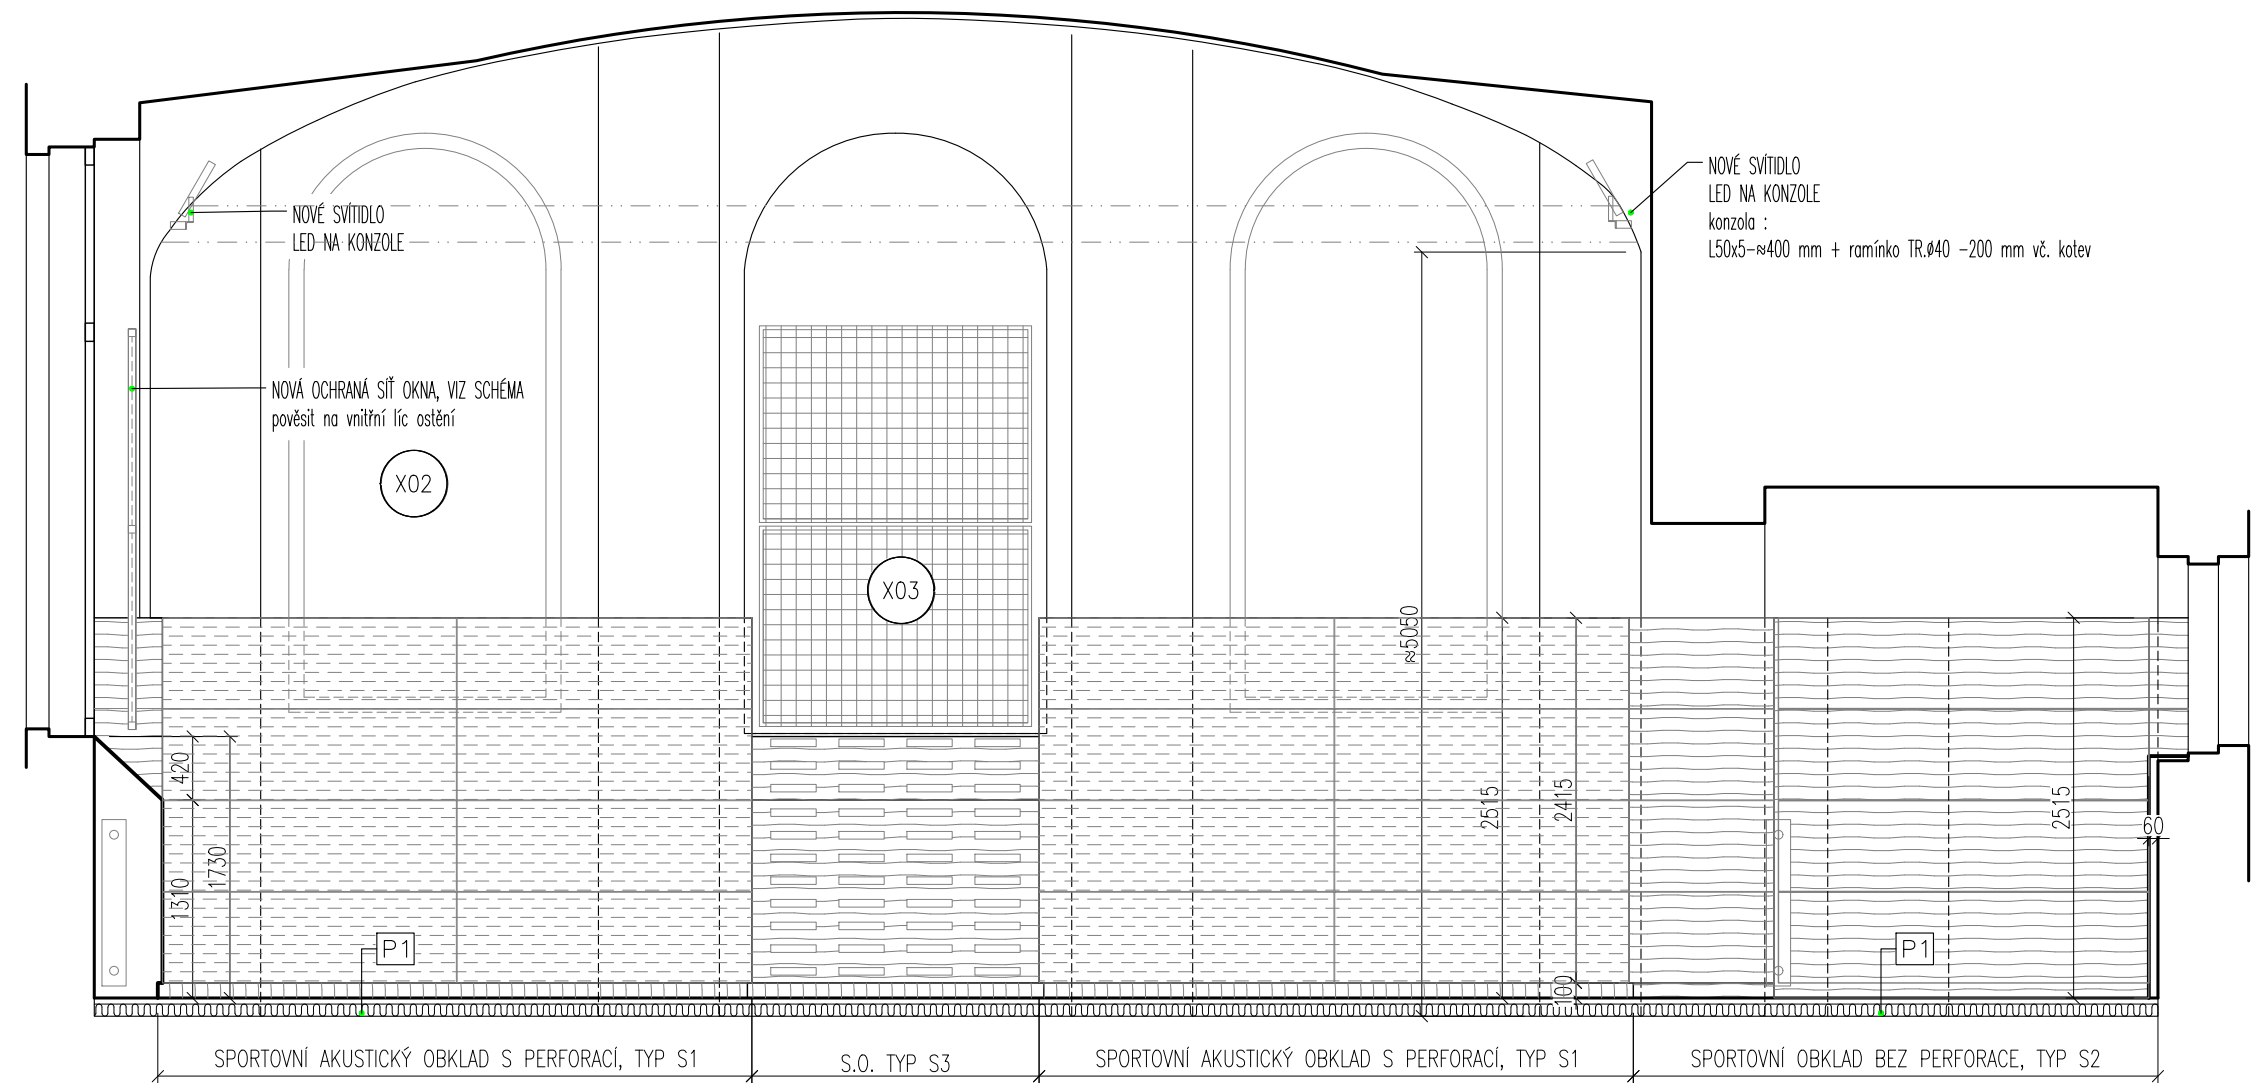

VŠEOBECNÁ POZNÁMKA

- TENTO STAVEBNÍ VÝKRES JE VÝKRESEM SKUTEČNÉHO STAVU EXISTUJÍCÍ BUDOVY A VZNIKL ZA POMOCI GEODETICKÉHO ZAMĚŘENÍ. EXISTUJÍCÍCH PLÁNŮ A FOTOGRAFIÍ A NÁSLEDNĚ BYL OKOTOVÁN PRO POTŘEBY ROZPOČTU. HODNOTY ZDE UVEDENÉ MOHOU BÝT ZAŽITÝ NEVYHNUTELNOU CHYBOU. OBECNĚ PLATÍ ŽE, MÍRY NA VÝKRESE JSOU UVEDĚNY OD OMÍTKY K OMÍTKĚ.
- VEŠKERÉ PRÁCE PROVÁDĚT DLE PLATNÝCH ČSN A TECHNOLOGICKÝCH PRAVIDEL ZA DODRŽENÍ PRAVIDEL BEZPEČNOSTI PRÁCE A OCHRANY ZDRAVÍ PŘI PRÁCI
- PŘED ZAPOČETÍM BOURACÍCH PRACÍ NUTNO DOTČENÝ PROSTOR ODPOJIT OD PŘÍVODU ELEKTŘINY A UZAVŘÍT PŘÍVODY OSTATNÍCH INSTALOVANÝCH MEDIÍ
- VZHLEDNĚ CHARAKTERU STAVBY – REKONSTRUKCE JE NEZBYTNĚ VŠEOBCHNÝ ROZMĚRY OVĚŘOVAT PŘÍMO NA MÍSTĚ. PŘÍPADNĚ ZÁSADNÍ ODCHYLKY OVLIVNÍJÍCÍ INSTALACI ZAŘÍZOVACÍCH PŘEDMĚTŮ NUTNO ŘEŠIT SE ZÁSTUPCEM INVESTORA ČI PROJEKTANTEM K POSOUZENÍ A ODSOUHLASENÍ ZMĚNY.
- TECHNICKÁ ZPRÁVA JE NEJDLIŠÍ SOUČÁSTÍ PROJEKTOVÉ DOKUMENTACE V POTŘEBNÉM DETAILU UPŘESŇUJE VÝKRESOVOU ČÁST

Úroveň ±0,000 = 217,61 m. n. m., podlaha koridor 1.NP

1	ZAPRACOVÁNÍ PŘÍPOMĚN INVESTORA Z 24.10.2022	27.10.2022
0	ÚVODNÍ VYDÁNÍ DOKUMENTACE	24.10.2022
REVIZE	POPIS ZMĚNY	DATUM VYDÁNÍ
REVIZE DOKUMENTACE		

REKONSTRUKCE VNITŘNÍHO SPORTOVNÍHO AREÁLU ŠKOLY G BRANDÝS Královická 668, 250 50 Brandýs nad Labem-Stará Boleslav, katastr Stará Boleslav
--

INVESTOR Gymnázium J. S. Machara, Brandýs nad Labem – Stará Boleslav, Královická 668 Královická 668, 250 50 Brandýs nad Labem-Stará Boleslav
--

SEBEPŘÍKAZ Ing. Andrea Kocová IČO: 08237697 Asiřova 3205/3 150 00 Praha 5 - Smíchov Tel: 777 184 319	PROJEKT Ing. Andrea Kocová IČO: 08237697 Asiřova 3205/3 150 00 Praha 5 - Smíchov Tel: 777 184 319
---	--	--	--

OBJEKT SO.01 - OBJEKT TELOCVICOVNÍ A JEJÍHO ZÁZEMÍ	STAVBA 2022.09	REKONSTRUKCE 1	ROZSAH A OBSAH dokumentace pro provedení staveb	ČÍSLO D.1.1-05	PRŮBĚH 2022.09
ČÍSLO D.1.1 - ARCHITEKTONICKO STAVEBNÍ ŘEŠENÍ	DATUM 24.10.2022	DATUM REVIZE 27.10.2022	PROJEKT 5x44		
PRŮBĚH POHLEDY, ŘEZY - NOVÝ STAV	MĚŘÍTKO VÝKRES 1:50 (1:25)	POČET FORMÁTŮ			



VŠEOBECNÁ POZNÁMKA

- TENTO STAVEBNÍ VÝKRES JE VÝKRESEM SKUTEČNÉHO STAVU EXISTUJÍCÍ BUDOVY A VZNIKL ZA POMOCÍ GEODETICKÉHO ZAMĚŘENÍ, EXISTUJÍCÍCH PLÁNŮ A FOTOGRAFIÍ A NÁSLEDNĚ BYL OKÓTOVÁN PRO POTŘEBY ROZPOČTU. HODNOTY ZDE UVEDENÉ MOHOU BÝT ZATÍŽENY NEVYHNUTELNOU CHYBOU. OBECNĚ PLATÍ ŽE, MÍRY NA VÝKRESE JSOU UVÁDĚNY OD OMÍTKY K OMÍTKE
- VEŠKERÉ PRÁCE PROVÁDĚT DLE PLATNÝCH ČSN A TECHNOLOGICKÝCH PRAVIDEL ZA DODRŽENÍ PRAVIDEL BEZPEČNOSTI PRÁCE A OCHRANY ZDRAVÍ PŘI PRÁCI
 - PŘED ZAPOČETÍM BOURACÍCH PRACÍ NUTNO DOTČENÝ PROSTOR ODPOJIT OD PŘÍVODU ELEKTŘINY A UZAVŘÍT PŘÍVODY OSTATNÍCH INSTALOVANÝCH MĚDÍ
 - VZHLEDEM CHARAKTERU STAVBY – REKONSTRUKCE JE NEZBYTNĚ VŠECHNY ROZMĚRY OVĚŘOVAT PŘÍMO NA MÍSTĚ, PŘÍPADNĚ ZÁSADNÍ ODCHYLKY OVLIVŇUJÍCÍ INSTALACI ZAŘÍZOVACÍCH PŘEDMĚTŮ NUTNO ŘEŠIT SE ZÁSTUPCEM INVESTORA ČI PROJEKTANTEM K POSOUZENÍ A ODSOUHLASENÍ ZMĚNY.
 - TECHNICKÁ ZPRÁVA JE NEDÍLNOU SOUČÁSTÍ PROJEKTOVÉ DOKUMENTACE V POTŘEBNÉM DETAILU UPŘESŇUJE VÝKRESOVOU ČÁST



1	ZAPRACOVÁNÍ PŘÍPOMÍNEK INVESTORA Z 24.10.2022	27.10.2022
0	ÚVODNÍ VYDÁNÍ DOKUMENTACE	24.10.2022
REVIZE	POPIS ZMĚNY	DATUM VYDÁNÍ
REVIZE DOKUMENTACE		

NÁZEV STAVBY


Rekonstrukce vnitřního sportovního areálu školy G Brandýs
Královická 668, 250 50 Brandýs nad Labem-Stará Boleslav, katastr Stará Boleslav

INVESTOR

Gymnázium J. S. Machara, Brandýs nad Labem – Stará Boleslav, Královická 668
Královická 668, 250 50 Brandýs nad Labem-Stará Boleslav

 Projekty ANDEK s.r.o. IČO: 08237697 Asilova 3205 / 3 150 00, Praha 5 - Smíchov Tel: 777 184 319	HLAVNÍ INŽENÝR PROJEKTU Ing. Andrea Kocová	ČAUTORIZACE 0201398	 Projekty ANDEK s.r.o. IČO: 08237697 Asilova 3205 / 3 150 00, Praha 5 - Smíchov Tel: 777 184 319	ZODPOVĚDNÝ PROJEKTANT Ing. Andrea Kocová	TELEFON 777 184 319
	DIGITÁLNÍ PODPIS: Ing. Andrea Kocová Podepsal Ing. Andrea Kocová DN: cn=Ing. Andrea Kocová, o=CZ, ou=Projekty Andek s.r.o., email=andrea.kocova@seznam.cz Datum: 2022.10.27 15:43:44 +0200'			PODPIS	
				VYPRACOVAL Ing. Filip Nehonský	TELEFON 777 102 252

OBJEKT	SO.01 - OBJEKT TĚLOCVIČNY A JEJÍHO ZÁZEMÍ	ZAKÁZKOVÉ ČÍSLO	2022.09	REVIZE	1	ROZSAH A OBSAH PD	ČÍSLO	PÁRE
ČÁST	D.1.1 - ARCHITEKTONICKO STAVEBNÍ ŘEŠENÍ	DATUM	24.10.2022	DATUM REVIZE	27.10.2022	dokumentace pro provedení stavby	D.1.1-06	
NÁZEV	SPECIFIKACE	MĚŘÍTKO VÝKRESU	1:25	POČET FORMÁTŮ	---			

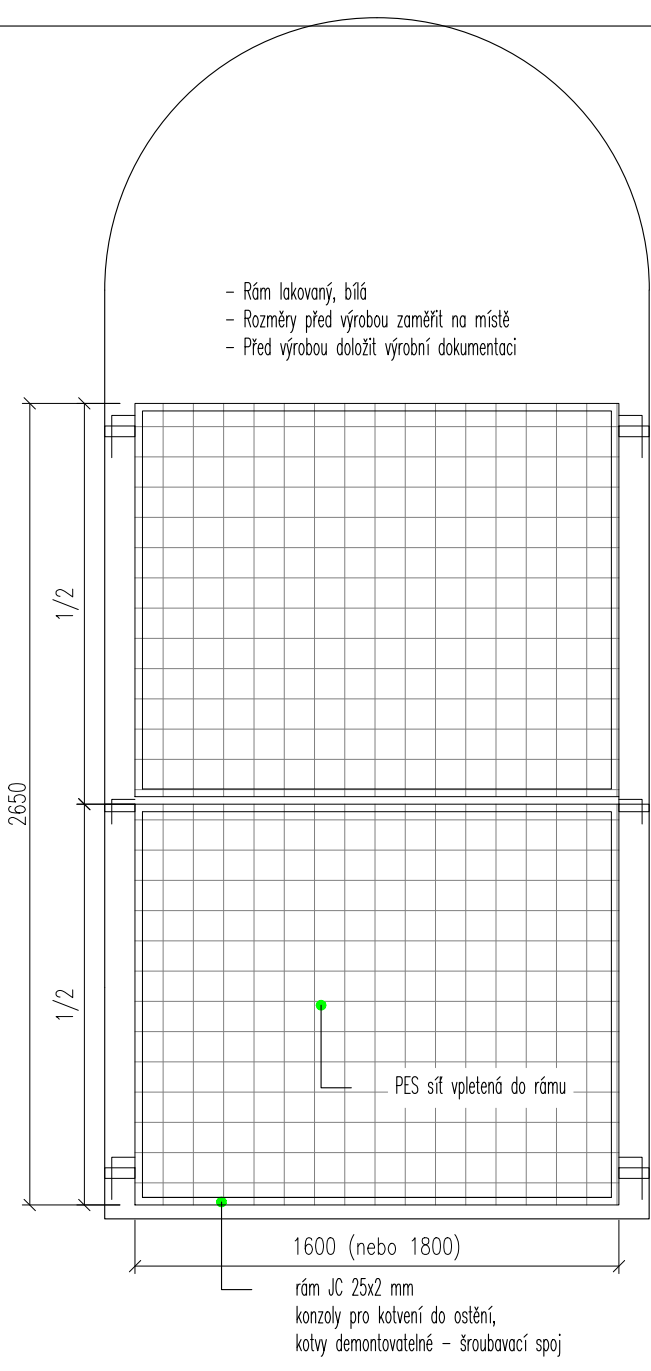VÝPIS OSTATNÍCH VÝROBKŮ			
OZNAČENÍ	Popis (X)	SCHÉMA	POČET KUSŮ
X01	ochranná síť průchodu do nářadovny 1750 x 3150 mm – textil. síť PES 100x100x3 mm, lemovaná po obvodu, očka/poutka pro uchycení na lanka resp. do oček po stranách	 <p>- Rám lakovaný, bílý - Rozměry před výrobou zaměřit na místě - Před výrobou doložit výrobní dokumentaci</p> <p>1/2</p> <p>2650</p> <p>1/2</p> <p>1600 (nebo 1800)</p> <p>PES síť vpletená do rámu</p> <p>rám JC 25x2 mm konzoly pro kotvení do ostění, kotvy demontovatelné – šroubovací spoj</p>	4
X02	ochranná síť okna 1600 x 2650 mm rám + textil. síť		4
X03	ochranná síť okna 1800 x 2650 mm rám + textil. síť		1
X04	ribstol tělocvičný, rozměr 800 x 2200		19

VÝPIS DVEŘÍ					
OZNAČENÍ	SCHÉMA	POPIS	ROZMĚRY [mm]	Kování	POČET KUSŮ
D01/P	ano	DVEŘE DVOUKŘÍDLOVÉ OTOČNÉ PRAVÉ do tělocvičny konstrukce křídla z lakovaného plechu, DVT výplň, zárubeň bloková (montáž před ostění). Povrch křídla opatřit obkladem z překližkových desek sportovního obkladu (oboustranně) – montáž ze strany velkého sálu s lícem navazujícího obkladu. Průhledové kruhové okno z ESG skla	1450 x 2100	Panty nerez 3D rektifikovatelné, cylindrická vložka, rozetové kování nerez, oblý design kliky, paniková klika, samozavírač s kluzným ramínkem	1
D02/P		DVEŘE JEDNOKŘÍDLOVÉ OTOČNÉ PRAVÉ konstrukce křídla z lakovaného plechu, DVT výplň, zárubeň bloková (montáž před ostění). Povrch křídla opatřit obkladem z překližkových desek sportovního obkladu (1 strana sálu) – montáž ze strany sálu.	700 x 1970	Panty nerez 3D rektifikovatelné, cylindrická vložka, rozetové kování nerez, oblý design kliky	1
D03/L		DVEŘE JEDNOKŘÍDLOVÉ OTOČNÉ LEVÉ konstrukce křídla z lakovaného plechu, DVT výplň, zárubeň bloková (montáž před ostění). Povrch křídla opatřit obkladem z překližkových desek sportovního obkladu (1 strana sálu) – montáž ze strany sálu.	800 x 1970	Panty nerez 3D rektifikovatelné, cylindrická vložka, rozetové kování nerez, oblý design kliky	1

SCHEMA POLOŽKY D01/P

