
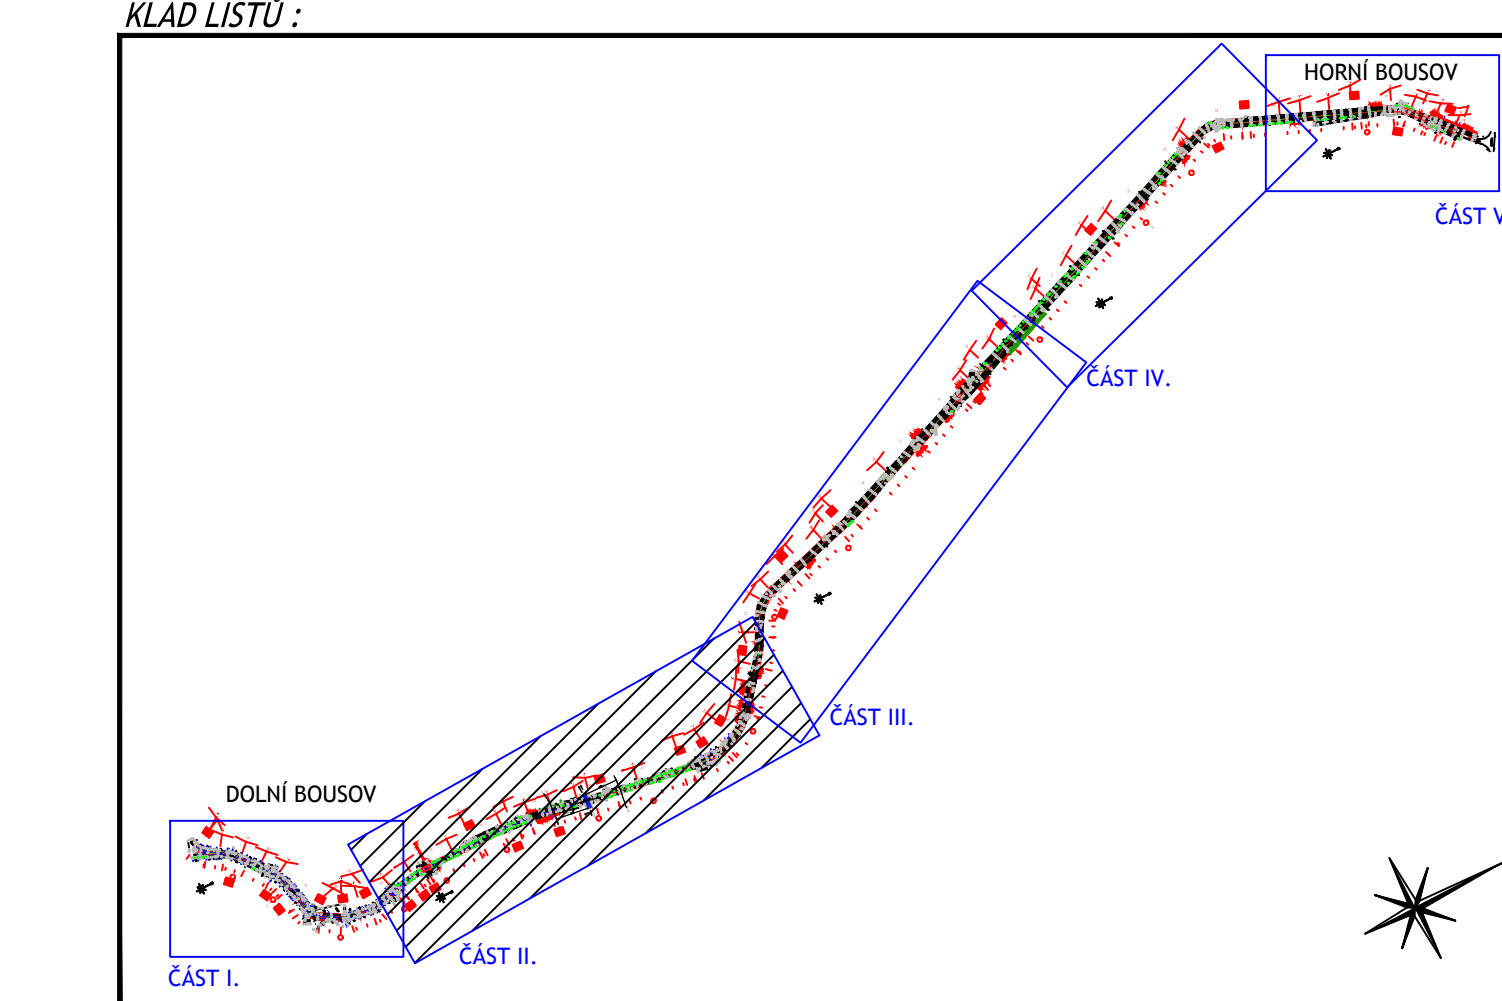


Podrobná situace - část II. :

 

Objednatel:		STŘEDOČESKÝ KRAJ ZBOROVSKÁ 11, 150 21 PRAHA 5 IČ: 708 91 095	
Koordinační stavby a profese			
Koordinační stavby a technologie			
Zodpovědná osoba			
Ředitel ateliéru	Zodpovědný projektant	Tech. kontrola	Vypracoval
Ing. Jirák J.	Ing. Jirák J.	Ing. Jirák J.	Radek Dittich
stavba: II/279 HORNÍ BOUSOV - DOLNÍ BOUSOV, REKONSTRUKCE SILNICE			
objekt: SO.101 - SILNICE			
část: C - STAVEBNÍ ČÁST			
obsah: PODROBNÁ SITUACE ČÁST II.			
název dig.souboru:		číslo přílohy:	
Situace_DSP.dwg		C.101-03-01b	
HIP:		Ing. Jindřich Jirák	
číslo zakázky:		2009-114	
stupeň dokumentace:		PDPS	
datum:		06.2015	
měřítko:		1:500	
formát:		9x44	
číslo výkresu:		1b	
výřez číslo:			