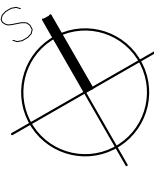
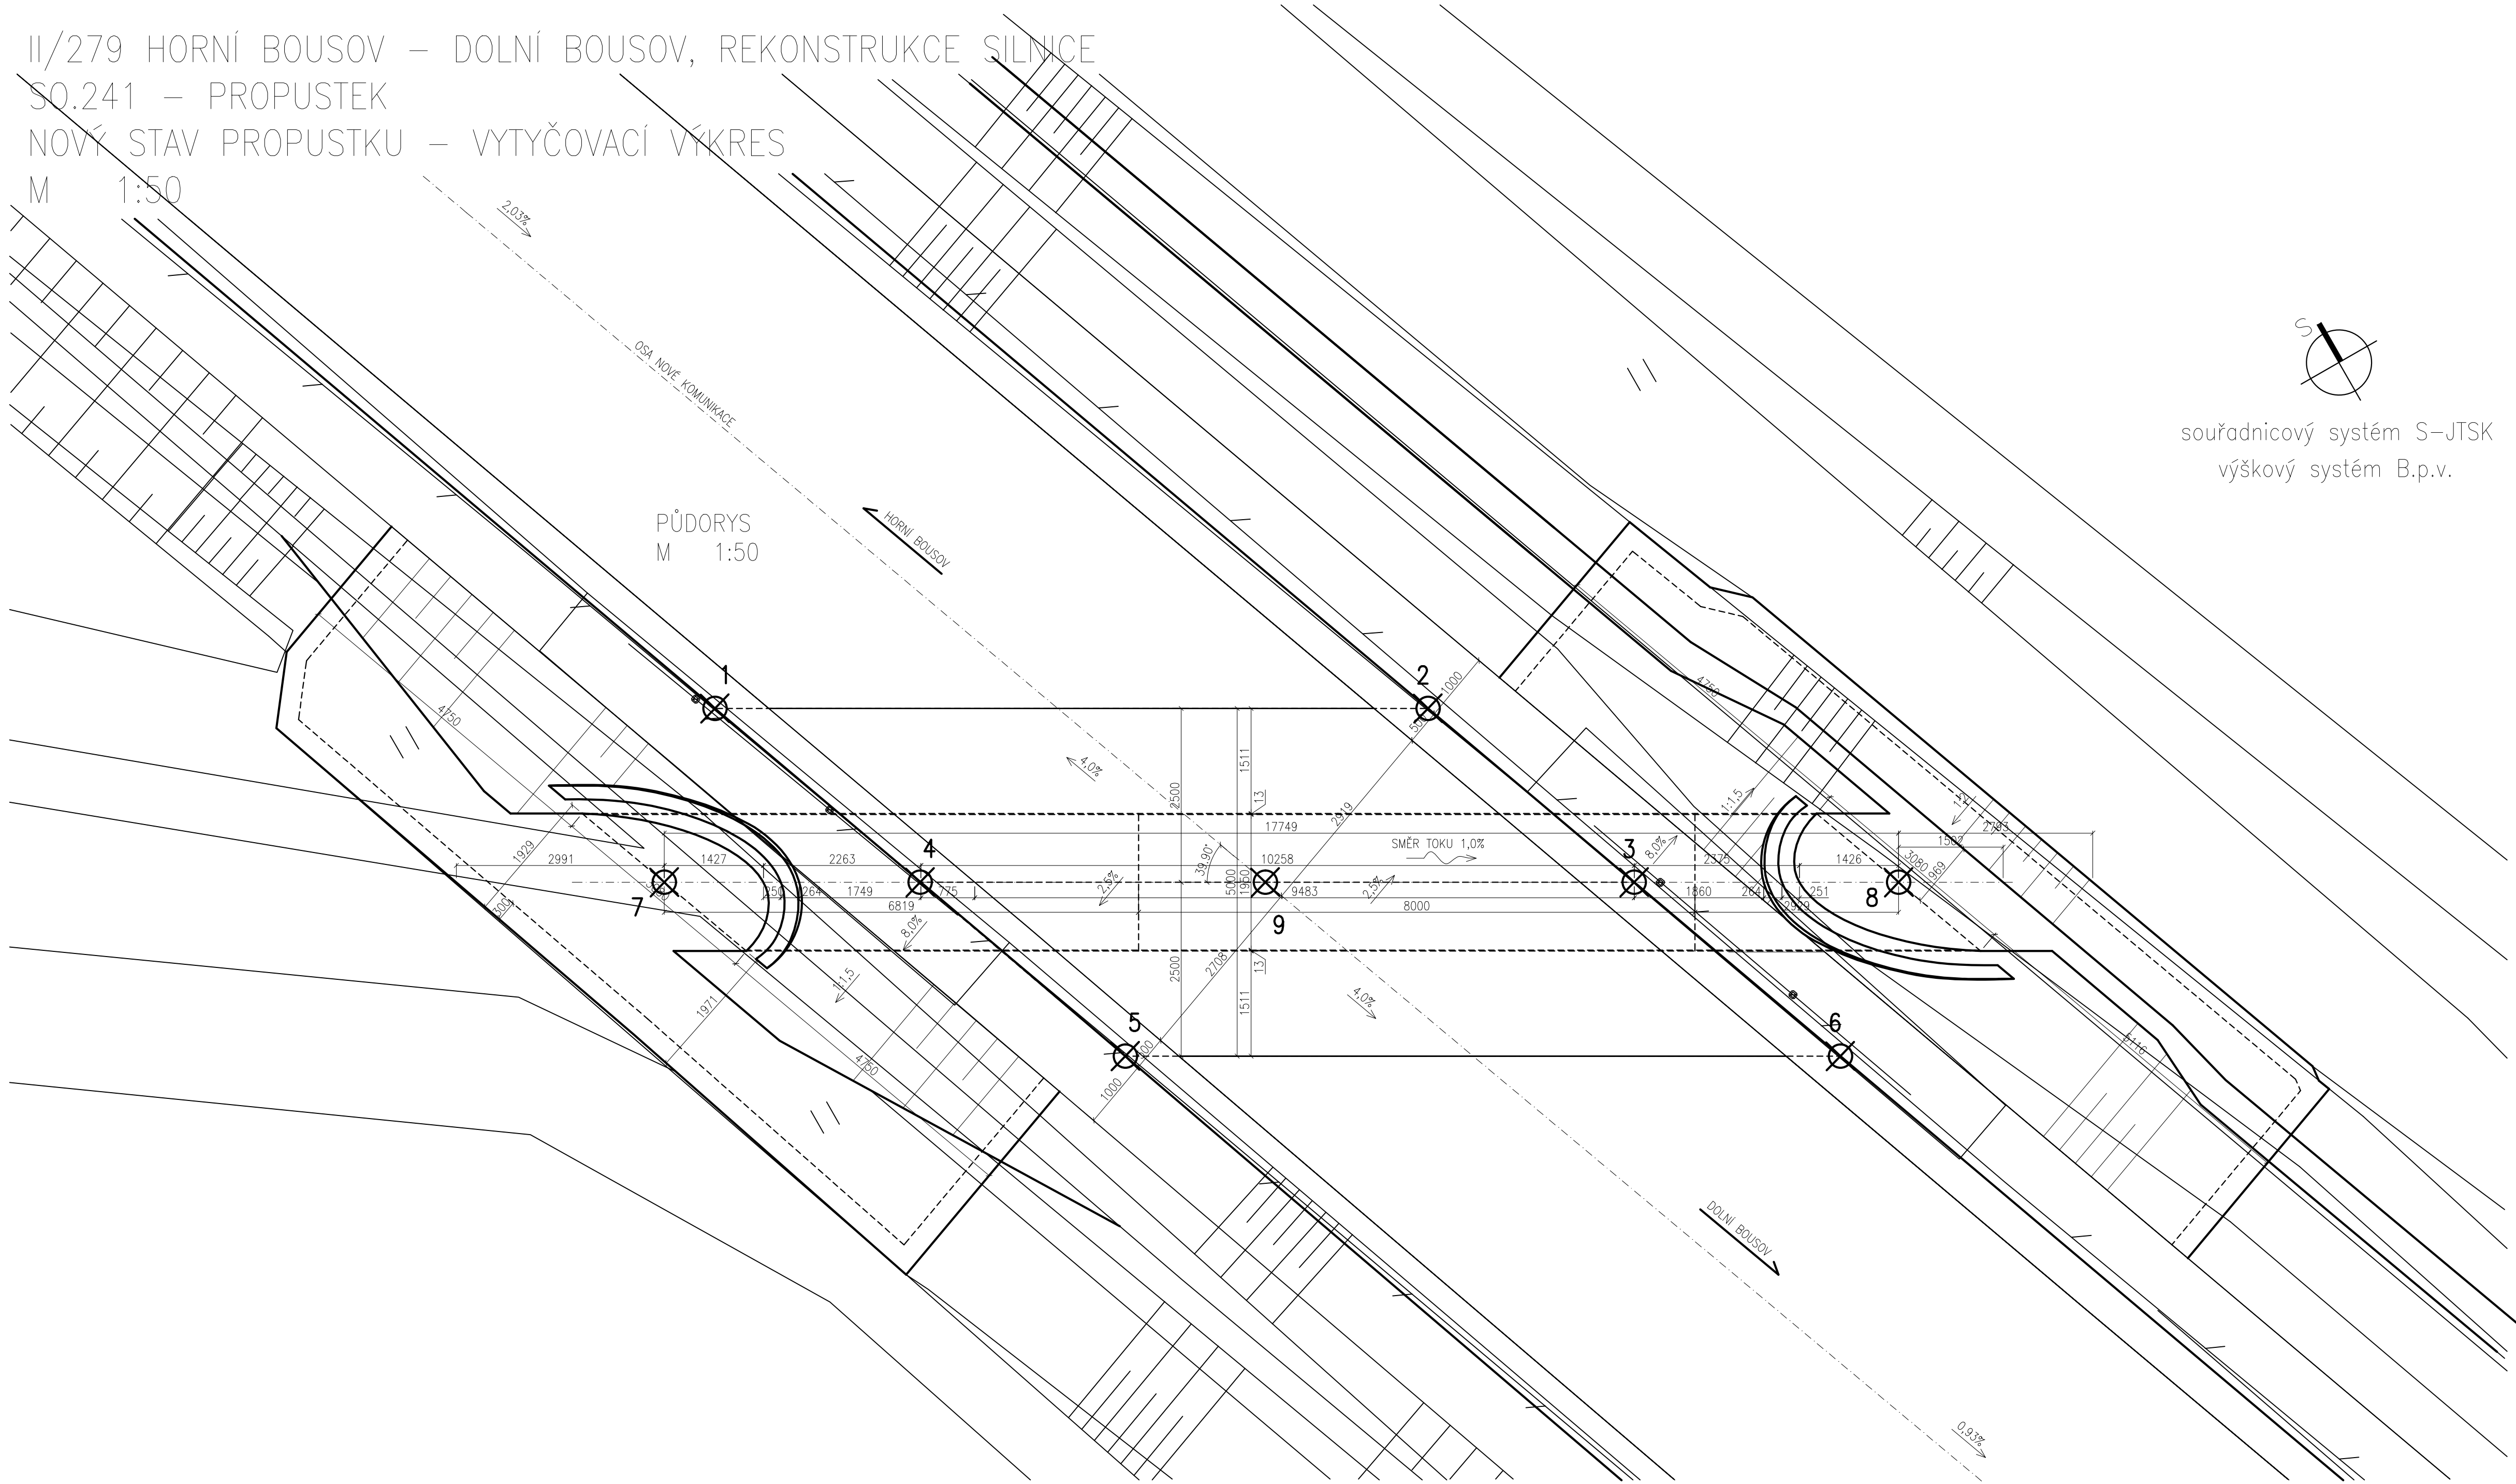


II/279 HORNÍ BOUSOV – DOLNÍ BOUSOV, REKONSTRUKCE SILNICE
SO.241 – PROPUSTEK
NOVÝ STAV PROPUSTKU – VYTYČOVACÍ VÝKRES
M 1:50



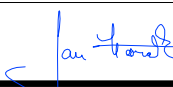
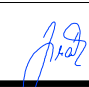

souřadnicový systém S–JTSK
výškový systém B.p.v.

VYTYČOVACÍ BODY

bod	y	x	poznámka
1	688 079,767	1 009 463,173	hrana desky
2	688 070,873	1 009 468,276	hrana desky
3	688 069,546	1 009 471,920	hrana desky
4	688 078,452	1 009 466,810	hrana desky
5	688 077,137	1 009 470,447	hrana desky
6	688 068,219	1 009 475,564	hrana desky
7	688 081,642	1 009 464,979	osa propustku
8	688 066,248	1 009 473,813	osa propustku
9	688 074,147	1 009 469,280	křížení os

Objednatel:	STŘEDOČESKÝ KRAJ ZBOROVSKÁ 11, 160 21 PRAHA 5 IČ: 708 91 095	
-------------	--	--

Koordinace stavby a profesí		
Koordinace stavby a technologie		
Zodpovědná osoba		

Hlavní projektant	Vedoucí projektu	Tech. kontrola	Vypracoval	<div>CR PROJECT</div> <div>CONSTRUCTIONS&ROADS</div> <div>CR PROJECT s.r.o., POD BORKEM 319, 293 01 Mladá Boleslav tel.: +420 326 700 666 GSM GATE: +420 606 602 039 fax: +420 326 700 665 e-mail: info@crproject.cz URL: http://www.crproject.cz</div>	
Ing. Horák J.	Ing. Horák J.	Ing. Jirák J.	Ing. Pospíšil J.		
					
stavba:					
II/279 HORNÍ BOUSOV - DOLNÍ BOUSOV, REKONSTRUKCE SILNICE				HIP:	Ing. Jindřich Jirák
objekt: SO.241 - PROPUSTEK				číslo zakázky:	2009–114
část: C – STAVEBNÍ				stupeň dokumentace:	PDP5
obsah:				datum:	01.2012
NOVÝ STAV PROPUSTKU - VYTYČOVACÍ VÝKRES				měřítko: 1:50	formát: 10xA4
				číslo výkresu:	výtisk číslo:
název dig.souboru: SO241–0306_no_stav_vytycovak				číslo přílohy:	06
C_241–03–06					