


PODÉLNÝ ŘEZ – STÁVAJÍCÍ STAV 1:200

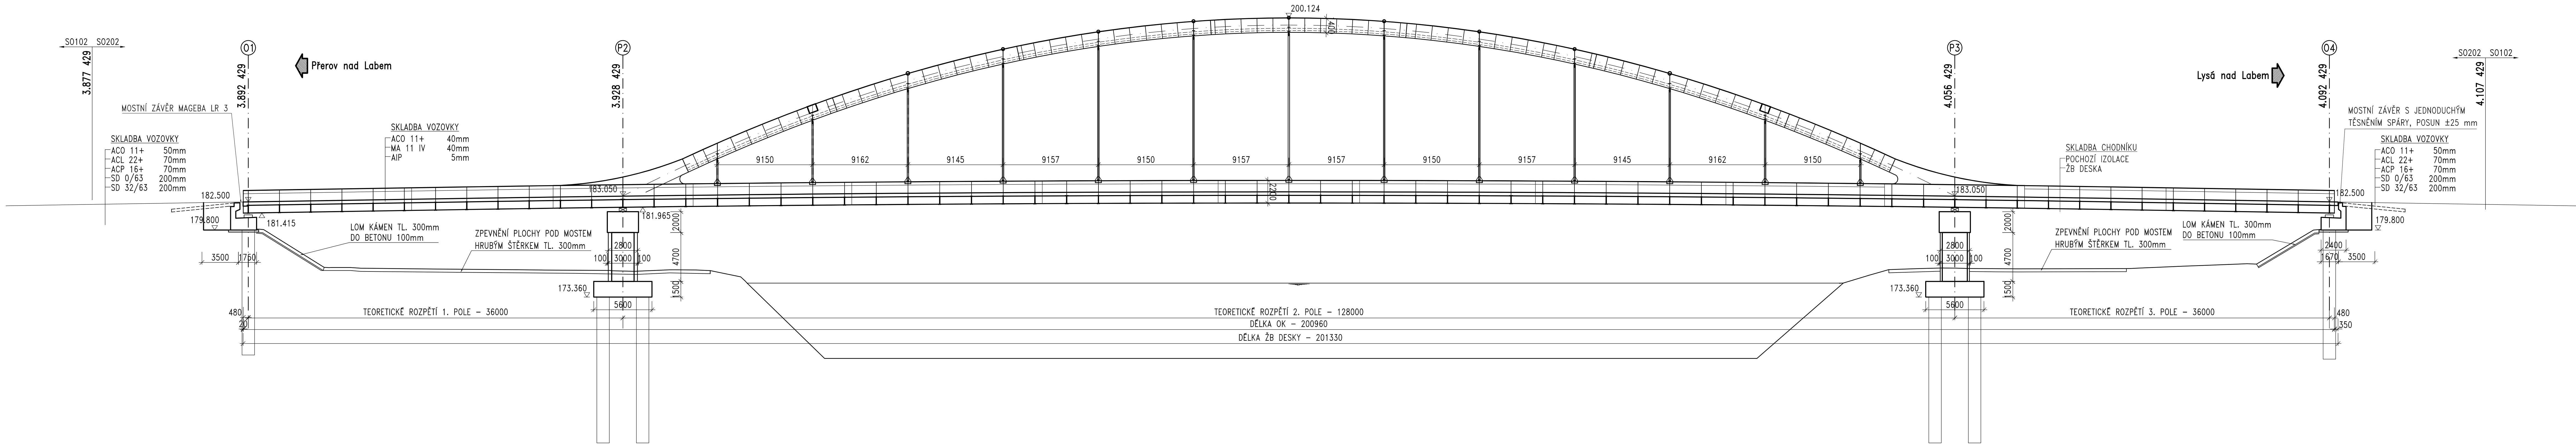

BETONY: (dle TKP 18)

OPĚRY – KŘÍDLA, ZÁVĚRNÁ ŽIDKA C30/37–XF4 (XD2, XC4)

BETONÁŘSKÁ VÝZTUŽ


B500B


OCEL

OK CHODNÍKU – S355 J2+N

VZPĚRY – S355 J2+N

PODÉLNÝ ŘEZ – NOVÝ STAV 1:200

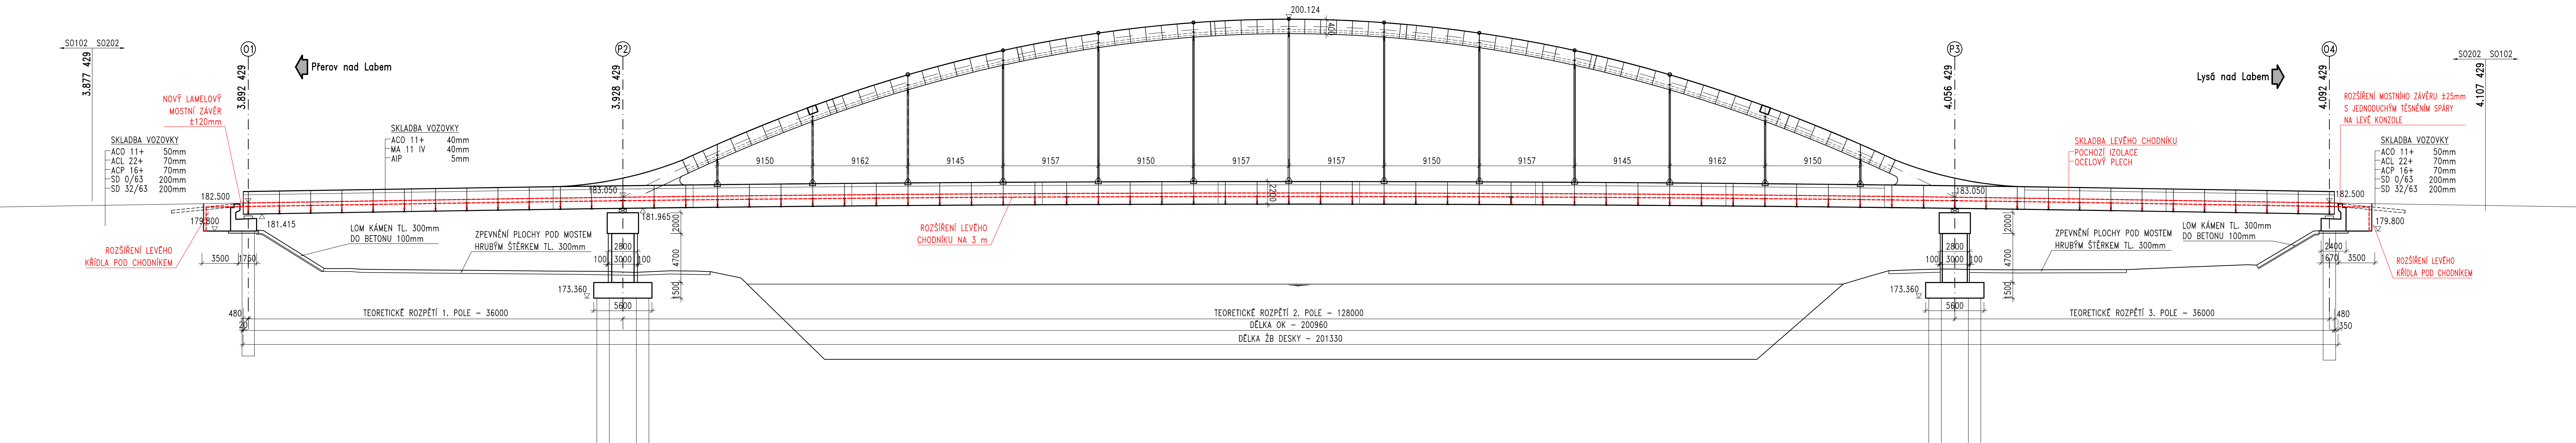

Objednatel: Město Lysá nad Labem			
Husovo náměstí 23 289 22 Lysá nad Labem			
LÁVKA VČ. CYKLOSTEZKY LYSÁ NAD LABEM			
– BEZBARIÉROVÁ TRASA A CYKLOTRASA LITOL – LABE			
Souřadnicový systém: S–JTSK		1. ETAPA	
Výškový systém: Bpv			
Číslo zakázky: 17 283 00		HIP: Ing. J. ČAMROVÁ	
Ing. Václav HYZDAL		Zodp. projektant: Ing. Petr MATOUŠEK	
Schválil: Ing. Martin MATOUŠEK		Výpracoval: Ing. Jan KOHLÍK	
Tech. kontrola: Ing. Martin MATOUŠEK		Výpracoval: Ing. Jan KOHLÍK	
73794774, mra@pontex.cz		733271385, pma@pontex.cz	
73794774, mra@pontex.cz		733271385, pma@pontex.cz	
Objednatel: Město Lysá nad Labem		Obec: Lysá nad Labem	
Akce: Lávka vč. cyklostezky Lysá nad Labem-Bezbariérová trasa a cyklostezka Litol-Labe		Datum: 04/2022	
Část: D.1 STAVEBNÍ ČÁST		Stupeň: PDPS	
Objekt: SO 202 – ROZŠÍŘENÍ CHODNÍKU MOSTU		Č. přílohy: D.1.2.1	
Příloha: PODÉLNÝ ŘEZ–STÁVAJÍCÍ, NOVÝ STAV		03	