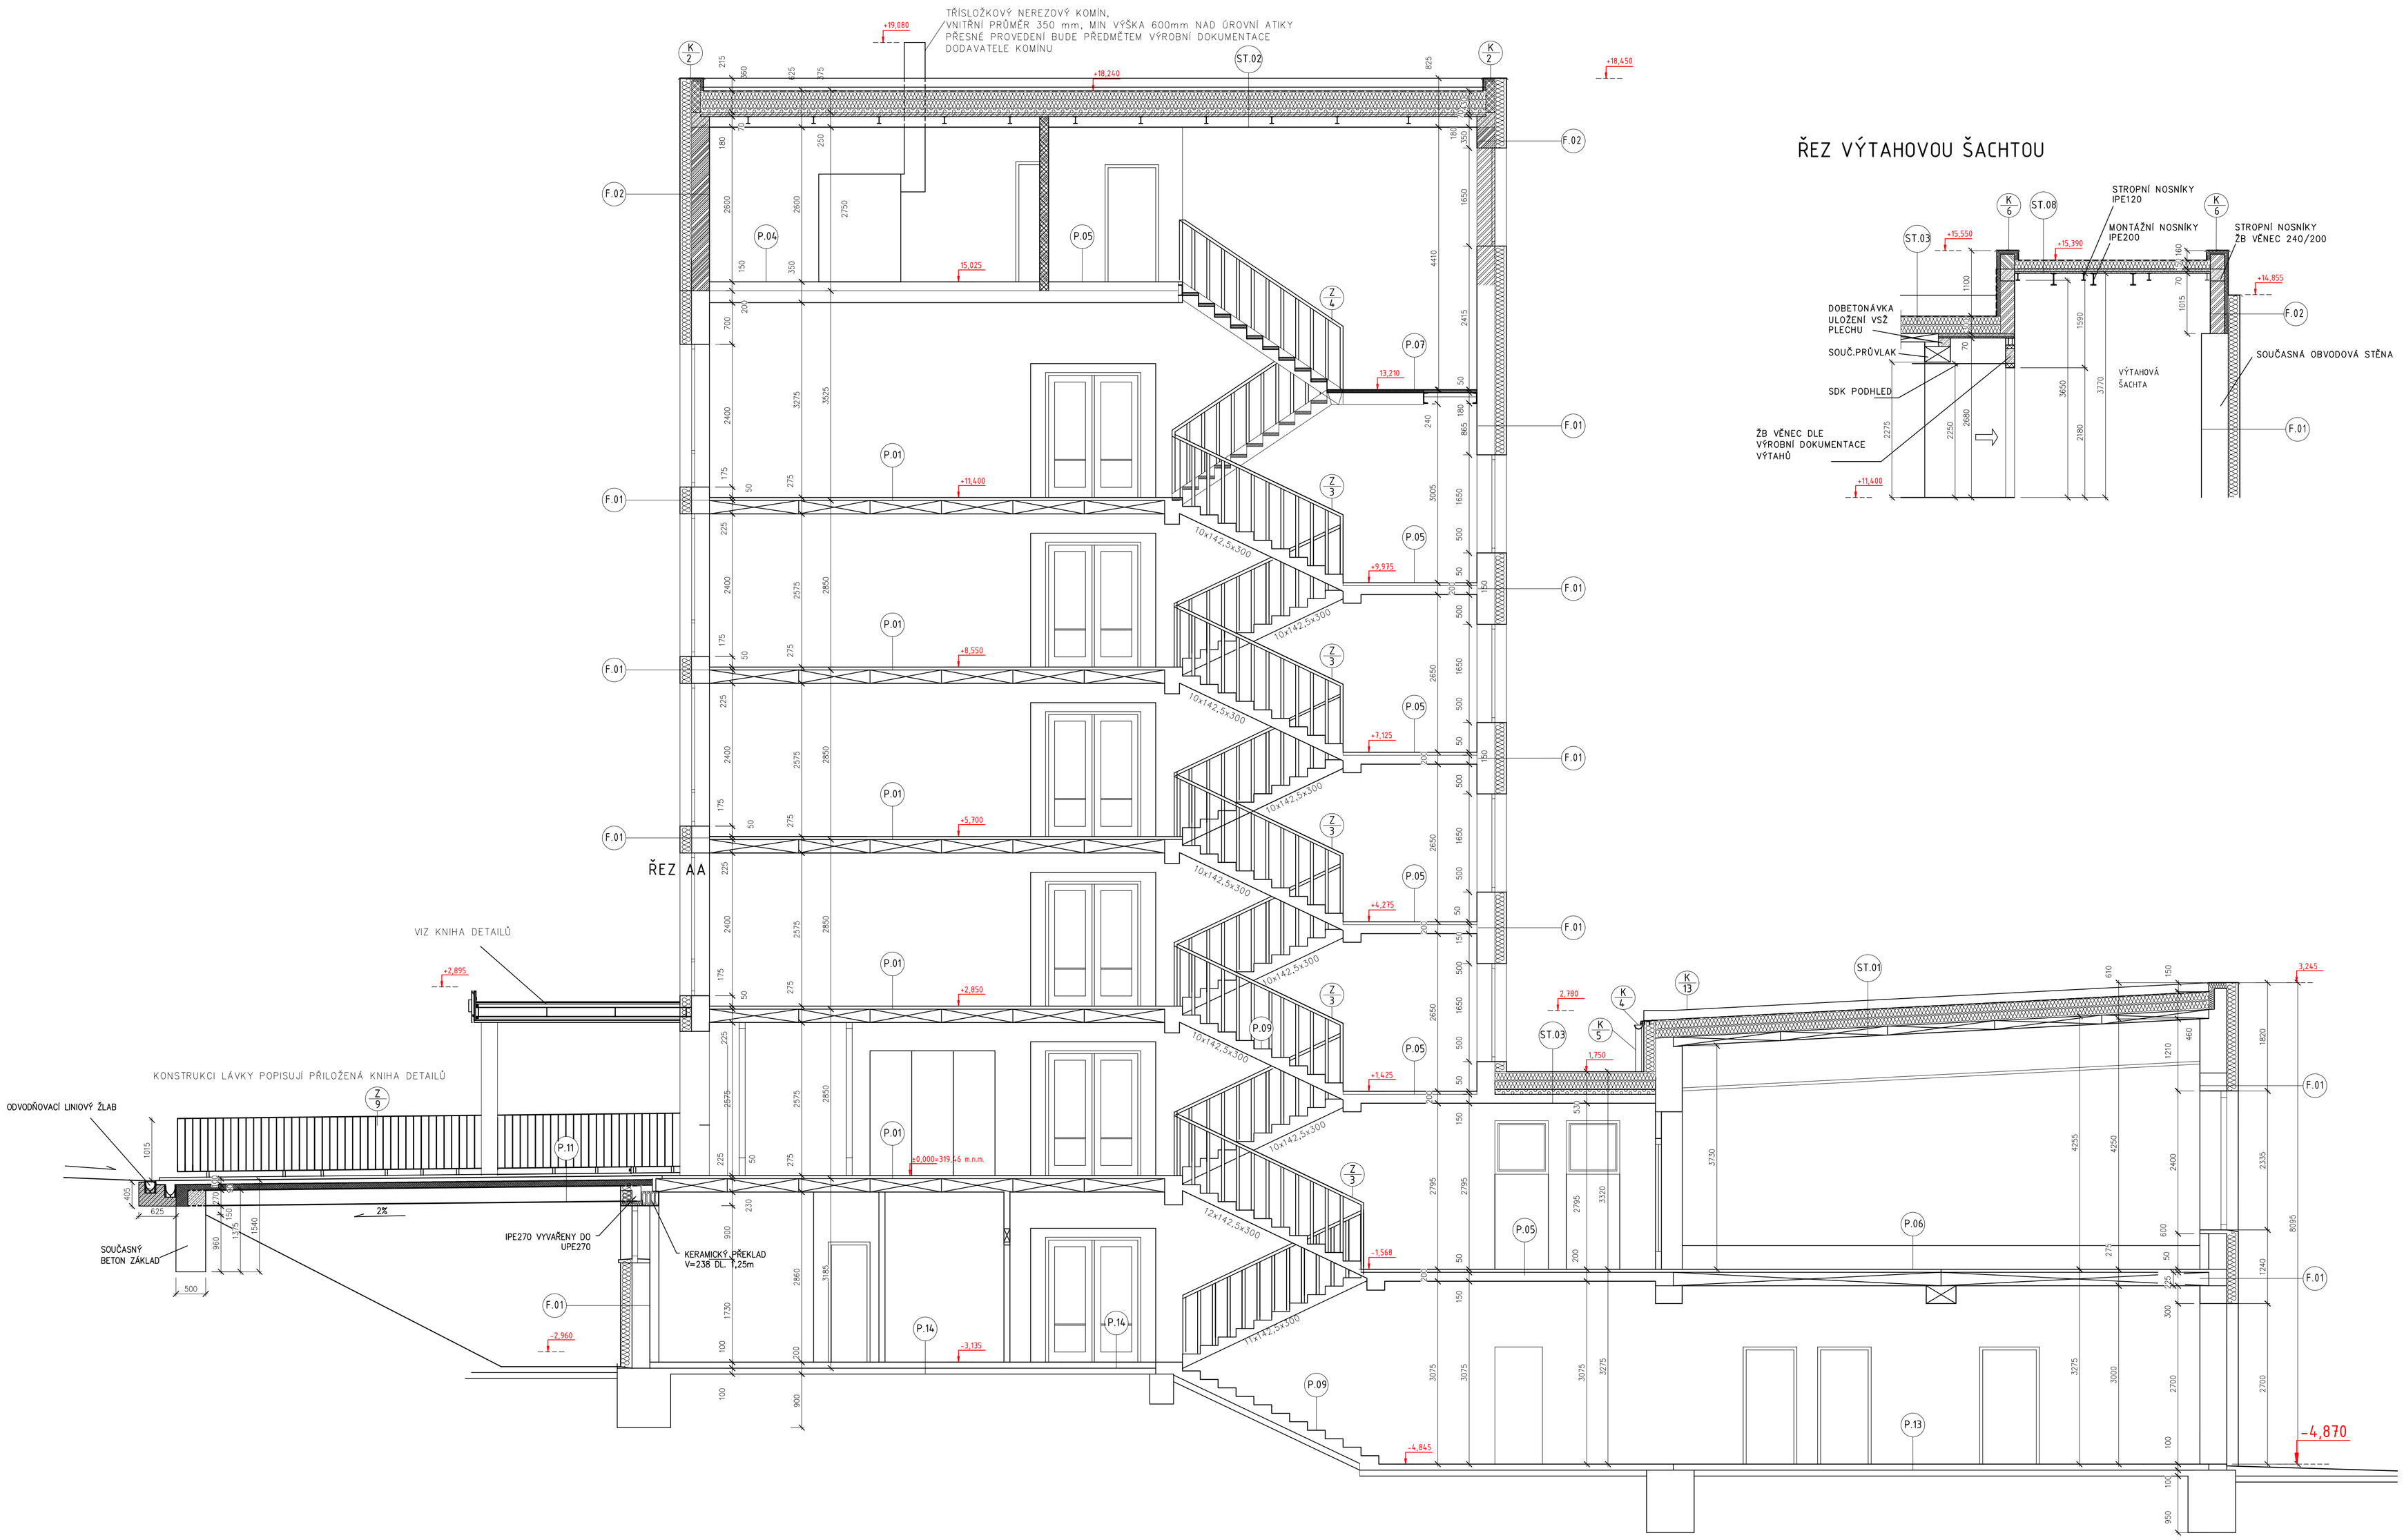

ŘEZ AA

ŘEZ VÝTAHOVOU ŠACHTOU

LEGENDA MATERIÁLŮ

- NOVÉ PŘÍČKOVÉ ZDIVO – CIHELNÉ SYSTÉMOVÉ BLOKY KERAMICKÉ PÁLENÉ POROTHERM 80, 115 A 175 MM P+D NA MVC 5
- CIHELNÉ PÁLENÉ KERAMICKÉ BLOKY POROTHERM 440 PD
- FASÁDNÍ MINERÁLNÍ IZOLACE
- ŽELEZOBETON
- STÁVAJÍCÍ ZDIVO, ŠKVÁROBETON, CIHLY PLNÉ
- CIHLY PLNÉ P15 NA MC10
- REŽNÉ LÍCOVÉ ZDIVO ČERVENÁ ČESKÝ FORMÁT 140/290/65
- CIHLY CDm P15, MALTA MC5
- SÁDROKARTONOVÉ PŘÍČKY A PŘEDSTĚNY

±0,000 = 319,49 m n. m. Balt po vyrovnání

ZODP.PROJEKTANT	HIP	VYPRACOVAL	D.1.1 ARCH. A STAV. TECHNICKÉ ŘEŠENÍ
ING. ARCH. M. RÖSSLER	ING. J. JIRAS	ING. J. JIRAS	
OBJEDNATEL: STŘEDOČESKÝ KRAJ, ZBOROVSKÁ 11, 150 21 PRAHA 5 - SMÍCHOV			PROSTOR 008 ŠVANDOVO DIVADLO, ŠTEFÁNIKOVA 6/57 150 00 PRAHA 5 – SMÍCHOV TEL: +420 234 651 228
Č.STAVBY/STAVBA: DOMOV SENIORŮ RAKOVNÍK - REKONSTRUKCE INTERNÁTU NA SOCIÁLNÍ SLUŽBY PRO SENIORY		DATUM: 3/2015 STUPEŇ PD: DZS	Č.VÝKRESU: D.1.1.23
NÁZEV VÝKRESU: ŘEZ BB		MĚŘÍTKO: 1 : 50	