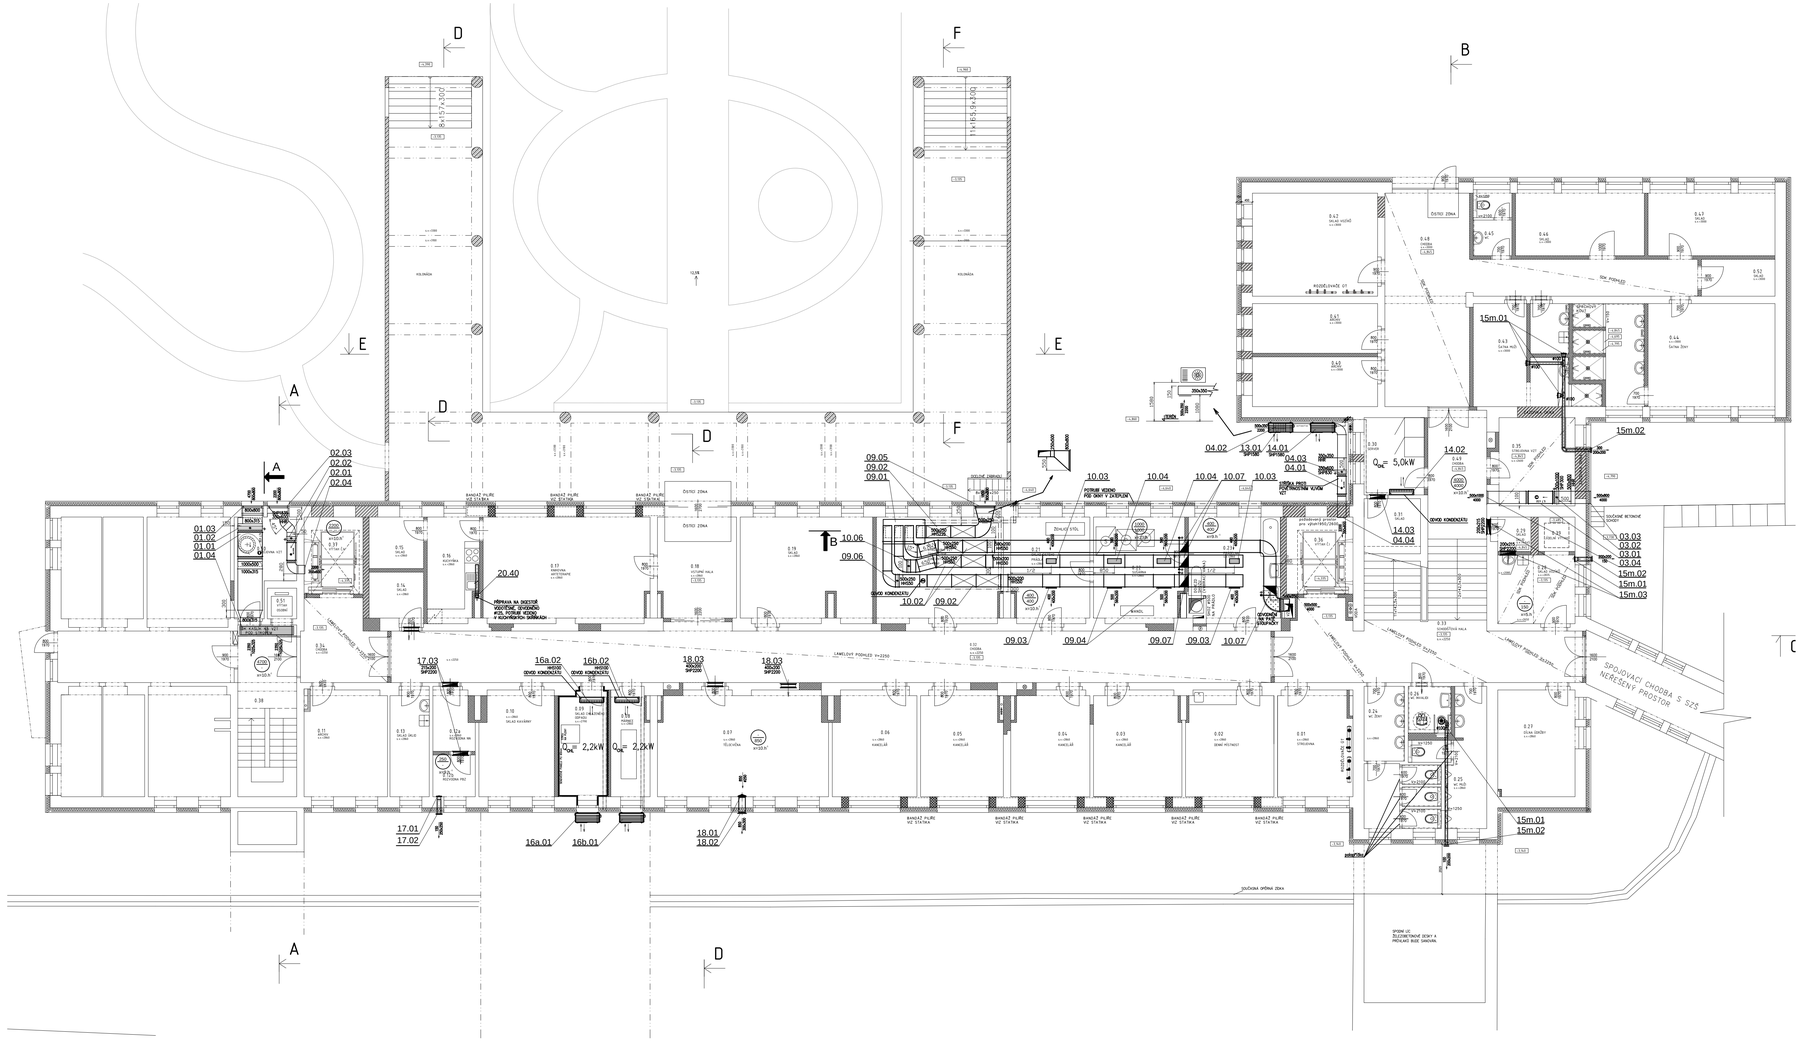
D
F
E
A
B
C
02.03
02.02
02.01
02.04
01.03
01.02
01.01
01.04
20.40
PŘÍPRAVA NA SKEČOVÉ VSOUVISLÉ SEVANDOVO PLOŠ. PODLAHOVÉ VYTÁPĚNÍ V KLIMATIZOVANÉ ZÁMĚRADLO
09.05
09.02
09.01
10.03
10.04
10.07
10.06
09.06
10.02
09.02
09.03
09.04
09.07
09.03
10.07
04.02
13.01
14.01
04.03
04.01
14.03
04.04
15m.01
15m.02
03.03
03.02
03.01
03.04
15m.02
15m.01
15m.03
17.03
16a.02
16b.02
18.03
18.03
17.01
17.02
16a.01
16b.01
18.01
18.02
Q_{OK}= 2,2kW
Q_{OK}= 2,2kW
Q_{OK}= 5,0kW
15m.01
15m.02
SPOJOVACÍ CHODBA S SZŠ NEŘEŠENÝ PROSTOR
SPOJOVACÍ CHODBA
SPOJOVACÍ CHODBA
SPOJOVACÍ CHODBA