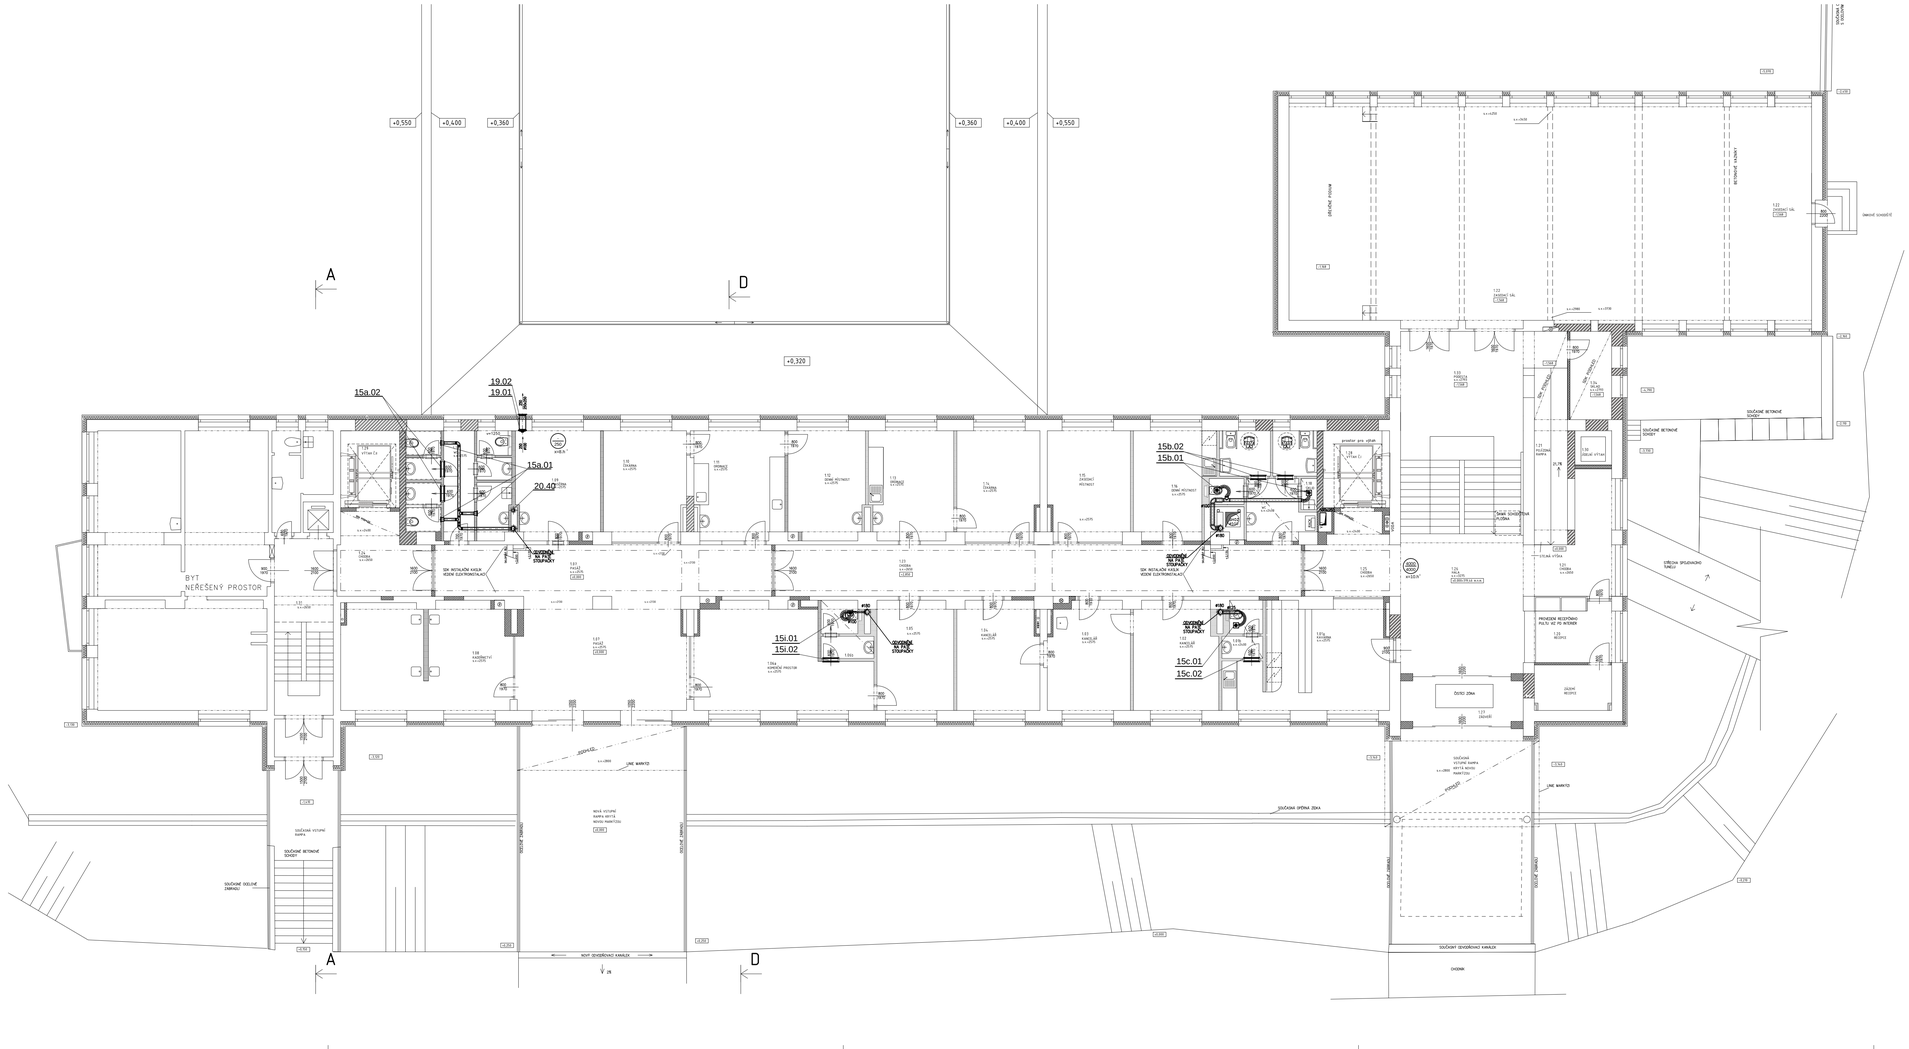
+0,550
+0,400
+0,360
+0,320
+0,360
+0,400
+0,550
A
D
19.02
19.01
15a.02
15a.01
20.40
15b.02
15b.01
15i.01
15i.02
15c.01
15c.02
BYT NEŘEŠENÝ PROSTOR
ZÁVĚSNÉ SCHODIŠTĚ
SOUČÁSNÁ ÚPRAVA ZELENĚ
SOUČÁSNÉ VSTUPNÍ RAMPA
SOUČÁSNÉ BETONOVÉ SCHODY
NOVÉ OPLOCENÍ
LINIE MARKIZ
SOUČÁSNÉ BETONOVÉ SCHODY
SOUČÁSNÉ OPLOCENÍ
ÚPRAVA TERÉNU
ZÁZEMÍ
PROVEDENÍ REZERVNÍHO PULTU 42 PO INTERIÉR
SOUČÁSNÉ BETONOVÉ SCHODY
