
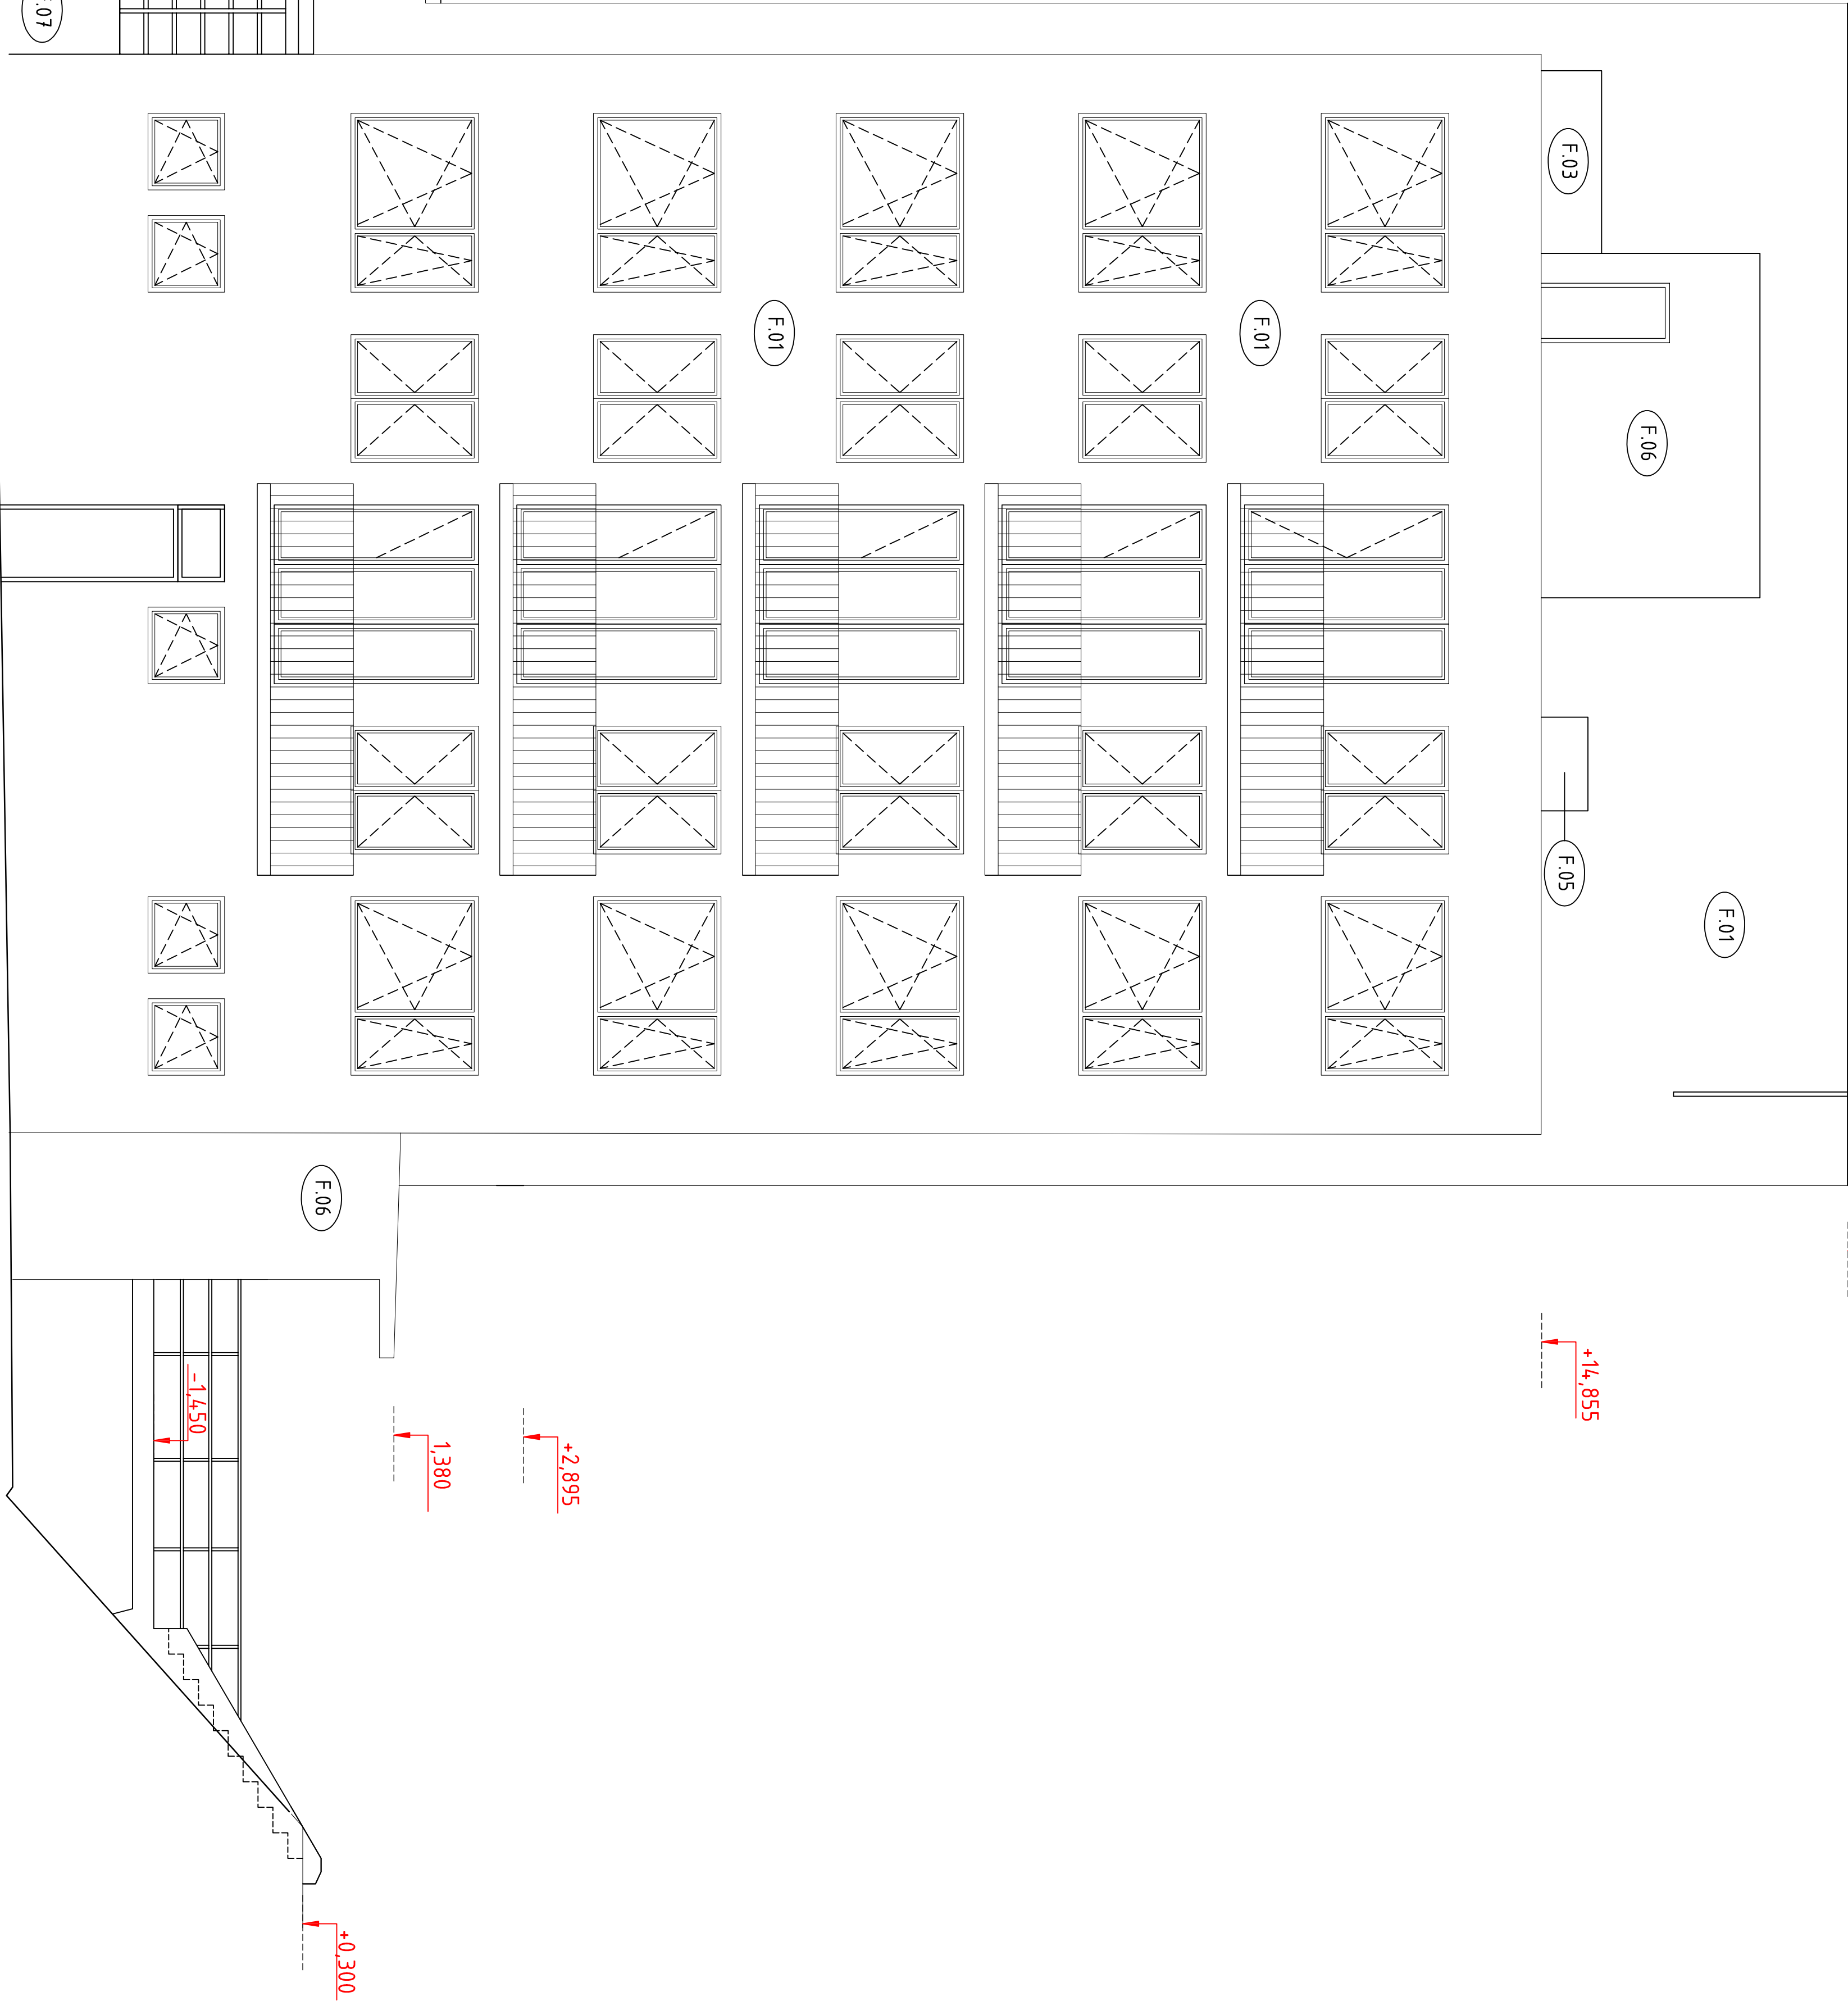
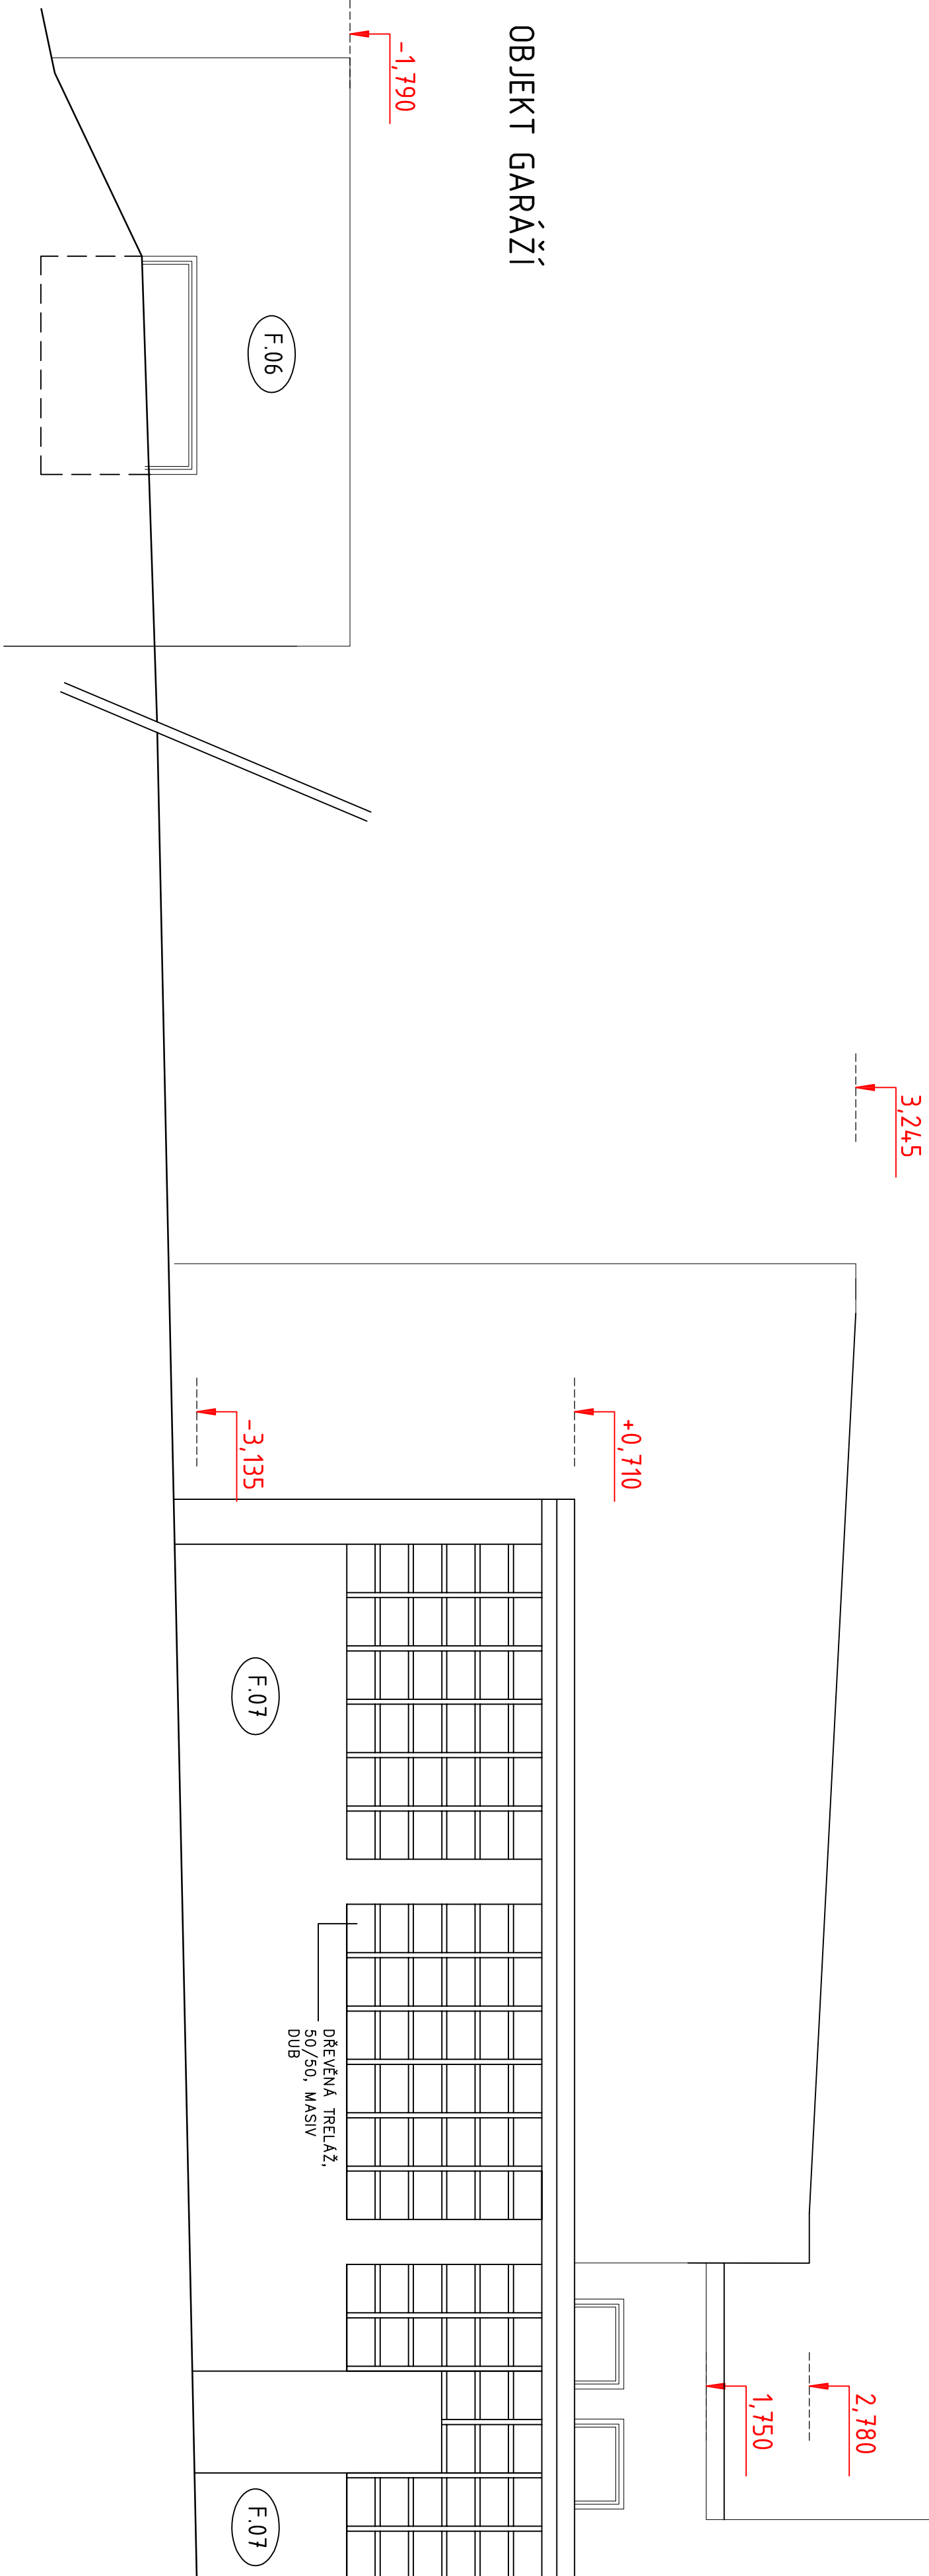


ZÁPADNÍ FASÁDA KOLONÁDY

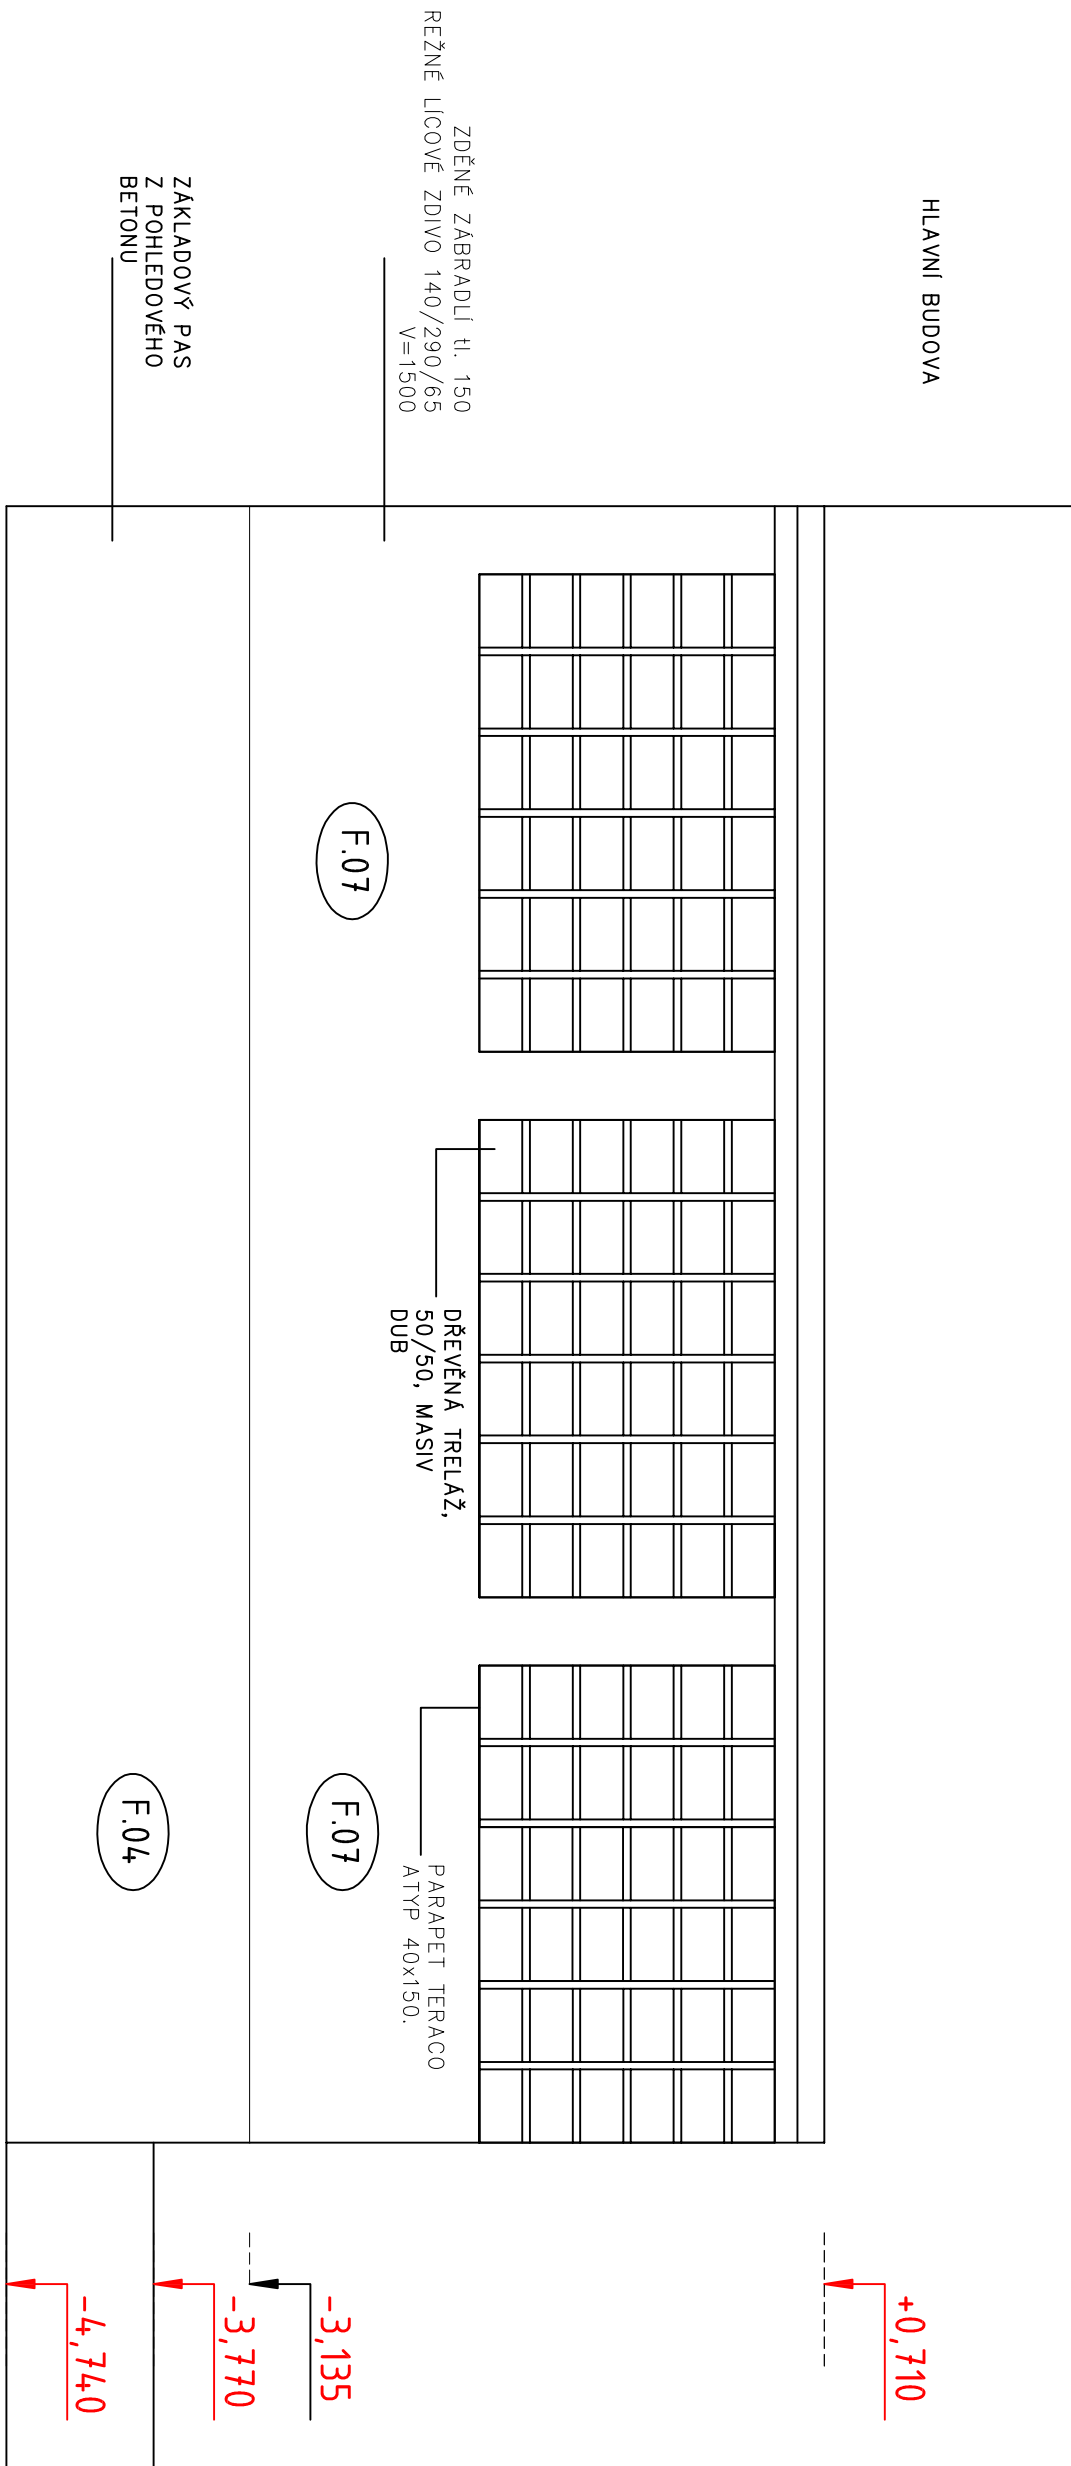

±0.000 = 319.49 m n. m. Bait po vyrovnání			
ZODP. PROJEKTANT	HP	VYPRACOVATEL	D.11 ARCH. A STAV. TECHNICKÉ ŘEŠENÍ
ING. ARCH. M. ROUSSELE	ING. J. JURAS	ING. J. JURAS	
OBJEDNATEL: PROJEKTOR 008			
STŘEDNĚSKÝ KRÁL. ŽEBROVSKÁ 11, 159 21 PRAHA 5 - SMÍCHOV			
STAVBY/STAVBA: STAVBA DVOU, STŘEDNĚSKÝ 6/57			
DOKUMENT: STAVBA DVOU, STŘEDNĚSKÝ 6/57			
REKONSTRUKCE INTERIÁRU NA SOCIÁLNÍ SLUŽBY PRO SENIORY			
DOKUM. 3/2015			
NÁZEV VÝKRESU: POHLED VÝCHODNÍ			
1 : 50			
D.1.1.31			