

LEGENDA MÍSTNOSTÍ					
Č.MÍSTNOSTI	NÁZEV MÍSTNOSTI	m <sup>2</sup>	PODLAHA	POZNÁMKA	STĚNY
0.53	DENNÍ MÍSTNOST	13,6	LINOLEUM P.17		PU.04
0.54	SKLAD	15,6	LINOLEUM P.17		PU.04
0.55	GARÁŽ	15,6	SOUČAS. BETON.PODLAHA		PU.04
0.56	GARÁŽ	14,0	SOUČAS. BETON.PODLAHA		PU.04
0.57	GARÁŽ	15,0	SOUČAS. BETON.PODLAHA		PU.04
0.58	GARÁŽ	15,0	SOUČAS. BETON.PODLAHA		PU.04
0.59	GARÁŽ	30,5	SOUČAS. BETON.PODLAHA		PU.04
0.60	GARÁŽ	7,2	SOUČAS. BETON.PODLAHA		PU.04
0.61	DIESEL AGREGÁT	7,5	NOVÁ BETONOVÁ P.18		OMÍTKY PU.01, PU.04

**POZNÁMKA**

V MÍSTNOSTI BUDE KOMPLETNĚ VYBOURÁNA SOUČASNÁ PODLAHA Z PODKLADNÍHO BETONU TL. 150MM. UBRÁNA VRSTVA HUTNĚNÉHO TERÉNU V TL. 150MM. VYSPÁNO DRCENÝM KAMENÍVEM 16/32, HUTNIT. NOVÁ VRSTVA PODKLADNÍHO BETONU C12,5/15 TL. 150MM S KARI SITI 150/150, OKA 8MM, NÁSLEDNĚ ASFALTOVÁ EMULZE. HYDROIZOLACE Z ASFALTOVÉHO PÁSU, CEMENTOVÝ POTĚR TL. 70MM. VÝŠKOVÉ PŘEVODNÍ TAK ABY SE NAVAŽALO NA ČISTOU PODLAHU SOUSEDNÍ GARÁŽE.


VYSRAVENÝ OMÍTKY PO NOVÝCH A ZAZDĚNÝCH OTVORECH, NOVÁ INTERIÉROVÁ MALBA,

NÁVRH ODVODU SPALIN BUDE UPŘESNĚNO PO PŘEDLOŽENÍ VÝROBNÍ DOKUMENTACE DODAVATEL DA A SPALINOVODU.

PŘEVODNÍ VENKOVNÍCH ŽALUZII BUDE PŘEVODNÍ V MATERIÁLU POŽINK

### DODATEK - AKTUALIZACE 05/2015

±0,000 = 319,49 m n. m. Balt po vyrovnání			D.1.1 ARCH. A STAV. TECHNICKÉ ŘEŠENÍ		
ZODP.PROJEKTANT	HIP	VYPRACOVAL			
ING. ARCH. M. RÖSSLER	ING. J. JIRAS	ING. J. JIRAS			
OBJEDNATEL:		PROSTOR 008			
STŘEDODĚSKÝ KRAJ, ZBOROVSKÁ 11, 150 21 PRAHA 5 - SMÍCHOV		ŠVANDOVÝ DIVADLO, ŠTEFANIKOVA 6/57 150 00 PRAHA 5 - SMÍCHOV TEL. +420 234 651 228			
Č.STAVBY/STAVBA: DOMOV SENIORŮ RAKOVNÍK - REKONSTRUKCE INTERNÁTU NA SOCIÁLNÍ SLUŽBY PRO SENIORY			DATUM: 3/2015	Č.VÝKRESU:	
NÁZEV VÝKRESU:			STUPEŇ PD: DPS		
GARÁŽE			MĚŘITKO: 1 : 50	D.1.1.32	

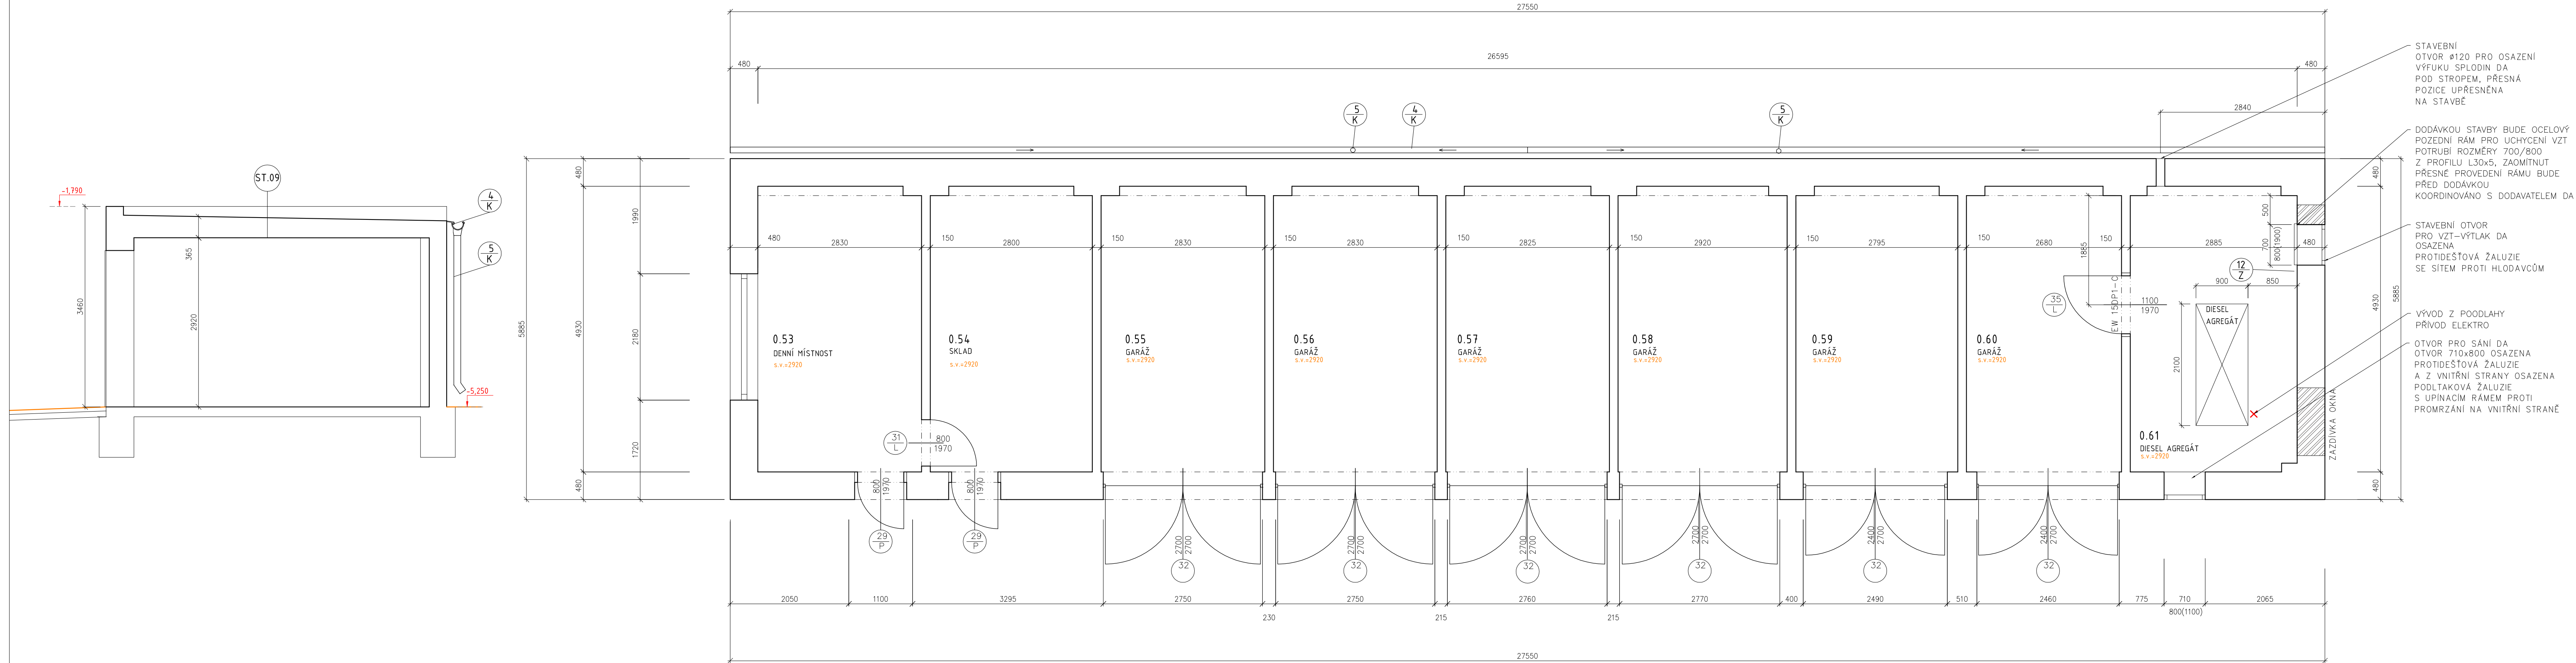

LEGENDA MÍSTNOSTÍ					
Č.MÍSTNOSTI	NÁZEV MÍSTNOSTI	m <sup>2</sup>	PODLAHA	POZNÁMKA	STĚNY
0.53	DENNÍ MÍSTNOST	13,6	LINOLEUM P.17		PU.04
0.54	SKLAD	15,6	LINOLEUM P.17		PU.04
0.55	GARÁŽ	15,6	SOUČAS. BETON.PODLAHA		PU.04
0.56	GARÁŽ	14,0	SOUČAS. BETON.PODLAHA		PU.04
0.57	GARÁŽ	15,0	SOUČAS. BETON.PODLAHA		PU.04
0.58	GARÁŽ	15,0	SOUČAS. BETON.PODLAHA		PU.04
0.59	GARÁŽ	30,5	SOUČAS. BETON.PODLAHA		PU.04
0.60	GARÁŽ	7,2	SOUČAS. BETON.PODLAHA		PU.04
0.61	DIESEL AGREGÁT	7,5	NOVÁ BETONOVÁ P.18		OMÍTKY PU.01, PU.04

**POZNÁMKA**

V MÍSTNOSTI BUDE KOMPLETNĚ VYBOURÁNA SOUČASNÁ PODLAHA Z PODKLADNÍHO BETONU TL. 150MM. UBRÁNA VRSTVA HUTNĚNÉHO TERÉNU V TL. 150MM. VYSPÁNO DRCENÝM KAMENÍVEM 16/32, HUTNIT. NOVÁ VRSTVA PODKLADNÍHO BETONU C12,5/15 TL. 150MM S KARI SITI 150/150, OKA 8MM, NÁSLEDNĚ ASFALTOVÁ EMULZE. HYDROIZOLACE Z ASFALTOVÉHO PÁSU, CEMENTOVÝ POTĚR TL. 70MM. VÝŠKOVÉ PŘEVODNÍ TAK ABY SE NAVAŽALO NA ČISTOU PODLAHU SOUSEDNÍ GARÁŽE.

VYSRAVENÝ OMÍTKY PO NOVÝCH A ZAZDĚNÝCH OTVORECH, NOVÁ INTERIÉROVÁ MALBA,

NÁVRH ODVODU SPALIN BUDE UPŘESNĚNO PO PŘEDLOŽENÍ VÝROBNÍ DOKUMENTACE DODAVATEL DA A SPALINOVODU.

PŘEVODNÍ VENKOVNÍCH ŽALUZII BUDE PŘEVODNÍ V MATERIÁLU POŽINK

### DODATEK - AKTUALIZACE 05/2015

±0,000 = 319,49 m n. m. Ball po vyrovnání				D.1.1 ARCH. A STAV. TECHNICKÉ ŘEŠENÍ	
ZODP.PROJEKTANT	HIP	VYPRACOVAL			
ING. ARCH. M. RÖSSLER	ING. J. JIRAS	ING. J. JIRAS			
OBJEDNATEL:		PROSTOR 008			
STŘEDODĚSKÝ KRAJ, ZBOROVSKÁ 11, 150 21 PRAHA 5 - SMÍCHOV		ŠVANDOVÝ DIVADLO, ŠTEFANIKOVA 6/57 150 00 PRAHA 5 - SMÍCHOV TEL. +420 234 651 228			
Č.STAVBY/STAVBA: DOMOV SENIORŮ RAKOVNÍK - REKONSTRUKCE INTERNÁTU NA SOCIÁLNÍ SLUŽBY PRO SENIORY		DATUM:	3/2015	Č.VÝKRESU:	
NÁZEV VÝKRESU:		STUPEŇ PD:	DZS		
GARÁŽE		MĚŘITKO:	1 : 50	D.1.1.32	