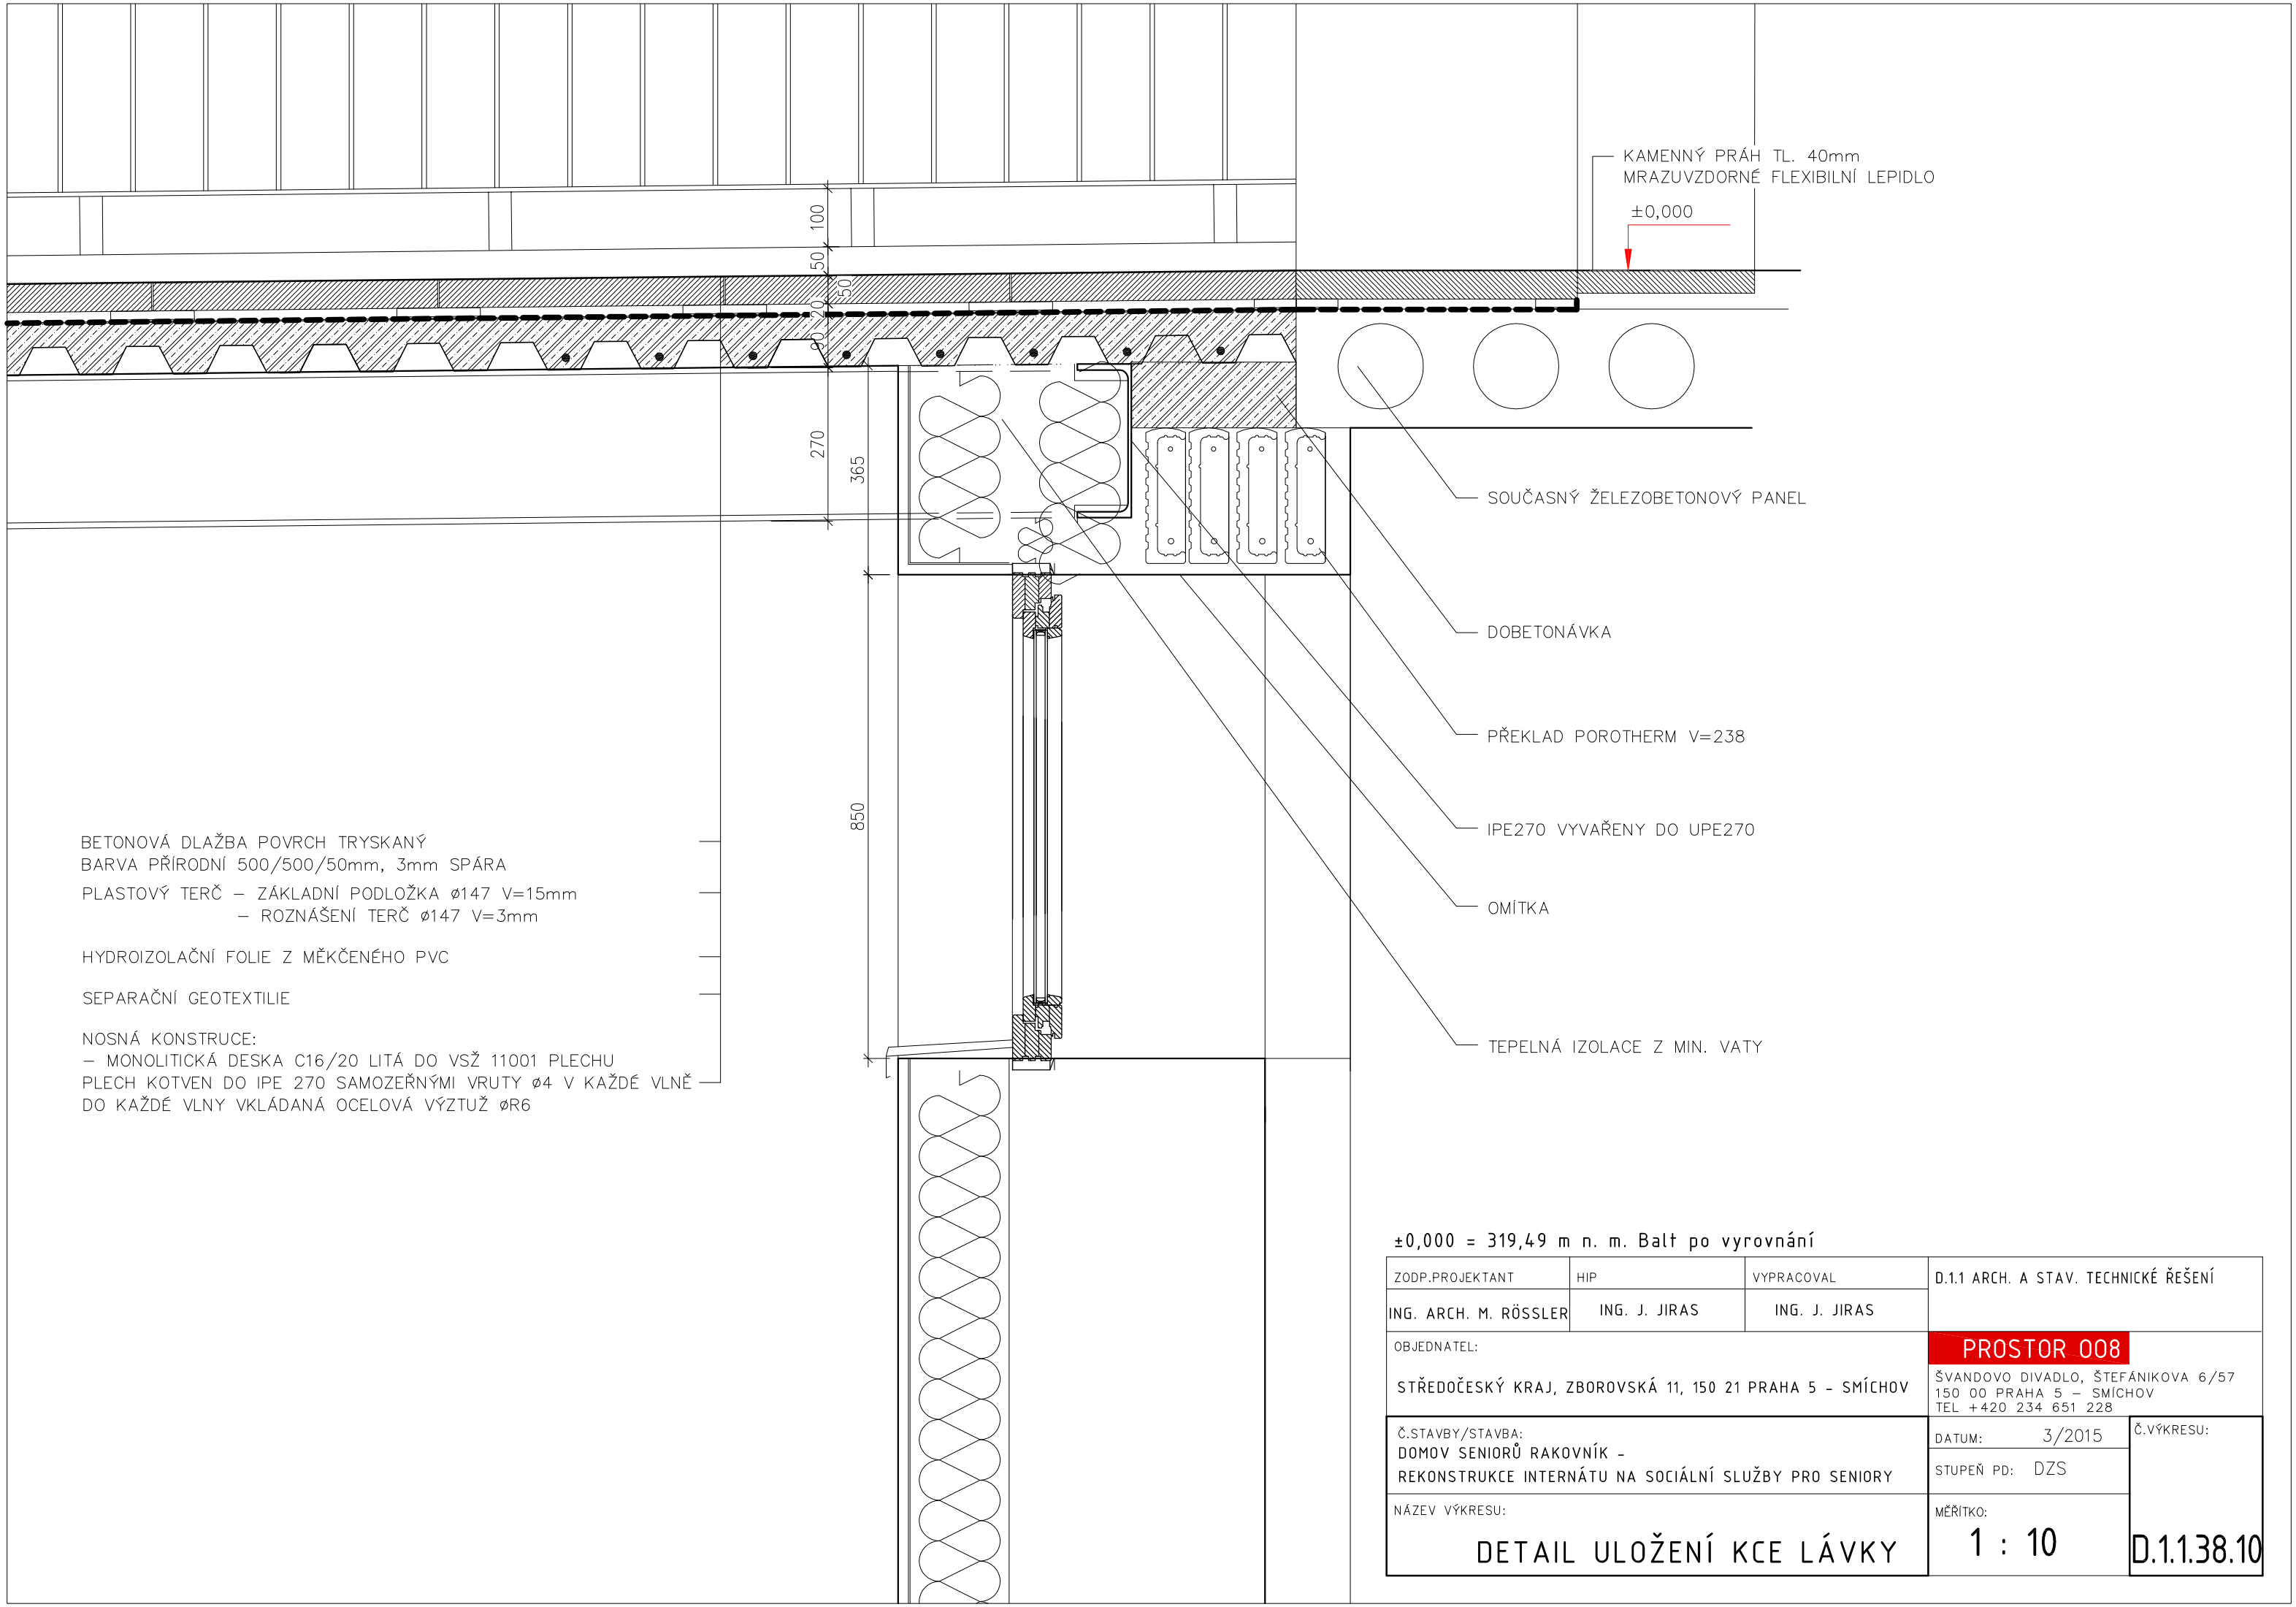

BETONOVÁ DLAŽBA POVRCH TRYSKANÝ
BARVA PŘÍRODNÍ 500/500/50mm, 3mm SPÁRA

PLASTOVÝ TERČ – ZÁKLADNÍ PODLOŽKA ø147 V=15mm
– ROZNÁŠENÍ TERČ ø147 V=3mm

HYDROIZOLAČNÍ FOLIE Z MĚKČENÉHO PVC

SEPARAČNÍ GEOTEXTILIE

NOSNÁ KONSTRUCE:
– MONOLITICKÁ DESKA C16/20 LITÁ DO VSŽ 11001 PLECHU
PLECH KOTVEN DO IPE 270 SAMOZEŘNÝMI VRUTY ø4 V KAŽDÉ VLNĚ
DO KAŽDÉ VLNY VKLÁDANÁ OCELOVÁ VÝZTUŽ øR6

±0,000 = 319,49 m n. m. Balt po vyrovnání

ZODP.PROJEKTANT	HIP	VYPRACOVAL	D.1.1 ARCH. A STAV. TECHNICKÉ ŘEŠENÍ
ING. ARCH. M. RÖSSLER	ING. J. JIRAS	ING. J. JIRAS	

OBJEDNATEL:
STŘEDOČESKÝ KRAJ, ZBOROVSKÁ 11, 150 21 PRAHA 5 - SMÍCHOV

PROSTOR 008
ŠVANDOVO DIVADLO, ŠTEFÁNIKOVA 6/57
150 00 PRAHA 5 – SMÍCHOV
TEL +420 234 651 228

Č.STAVBY/STAVBA:
DOMOV SENIORŮ RAKOVNÍK -
REKONSTRUKCE INTERNÁTU NA SOCIÁLNÍ SLUŽBY PRO SENIORY

DATUM: 3/2015
STUPEŇ PD: DZS

NÁZEV VÝKRESU:
DETAIL ULOŽENÍ KCE LÁVKY

MĚŘÍTKO: 1 : 10

Č.VÝKRESU: D.1.1.38.10